



Varmaskiptir 44kW
 Heitt vatn 35/20 °C
 Frostlögsblanda 35/15 °C
 max brýstifall 3,5 mvs

TENGIMYND HITAVEITU / INNTAKSKLEFA


Deiligindur 1, (Slöngur 6-9)

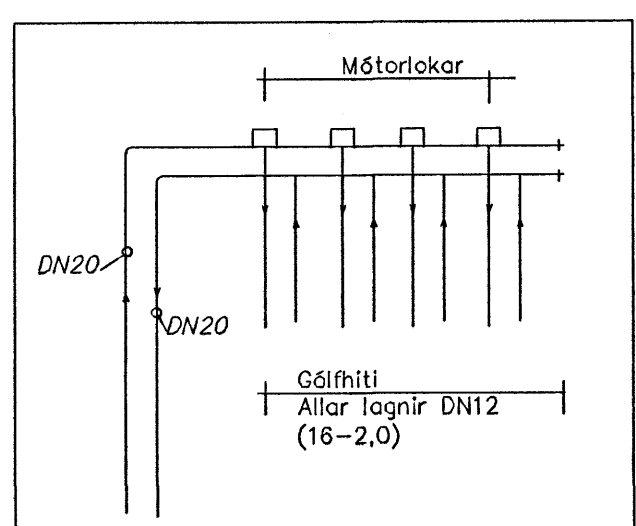

Deiligindur 2 (Slöngur 1-5)

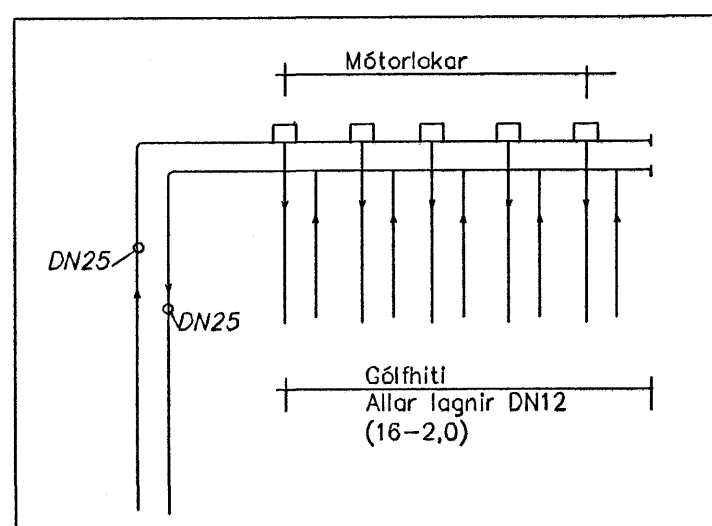

Deiligindur 3 (Slöngur 10-20)

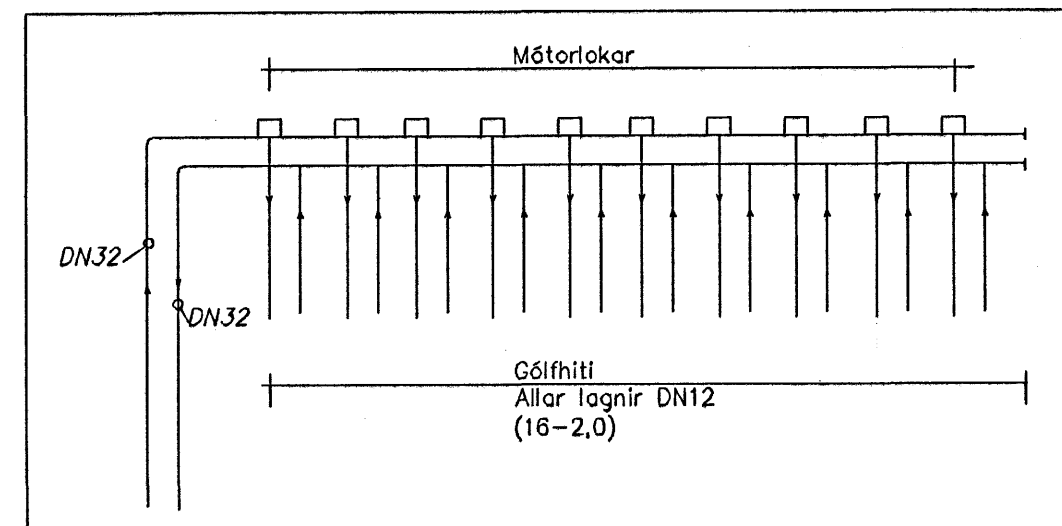

- C Bakrás hitaveitu frá varmaskipti v/snjóbræðslu:
Fari hitastig hitaveituvatns niður fyrir 5°C þegar það kemur frá forhitara skal skilökvna á dælu.
 - D Framrás snjóbræðslu:
Fari hitastig frostlagarblöndu upp fyrir 40° þegar hún kemur frá varmaskipti skal loka fyrir innspýtingu.
 - E Bakrás snjóbræðslu:
Fari hitastig frostlagarblöndu upp fyrir 20° þegar hún kemur frá snjóbræðslu skal loka fyrir innspýtingu.
- △ Þrýstiminnkun
 ✎ Rennilöki / Kúlulöki
 ↗ Einstreymilöki
 X Stíllitá
 F Hitam.
 ○ Þrýstim.
 * Mál eru utanmál plastlagna
 DN = Nafnmál lagna (innanmál)

Rými nr. (arkitektateikning)	Herbergi	Stærð m ²	Varmabörf alls W	Gölfhiti Varmagjöf 75 W/m ² W	Varmagjöf W	Ofnar		Tegund loka	
						Mesta lengd mm	Mesta hæð mm		
9	Leikstofa	12	1.035	899					
8	Leikstofa	43	2.817	3.251					
5	Leikstofa	43	2.817	3.251					
7	Leikstofa	12	1.042	899					
10	Leikstofa	19	1.480	1.419					
11	Snyrtingar	16	1.052	1.221					
12	Þurrkerbergi	3	113	239					
12					1.378	101A	1.200	300	Bakrás
2	Fataherbergi	31	1.478	2.327	1.378	101B	1.200	300	Bakrás
4	Þurrkerb	3	113	239					
4					1.378	102A	1.200	300	Bakrás
4					1.378	102B	1.200	300	Bakrás
3	Snyrtingar	16	809	1.221					
6	Leikstofa	19	1.484	1.419					
13	VS	2	150	173					
16	VS	2	92	173					
27	VS	2	71	124					
26	VS	3	178	198					
1	Forstofa	4	412	289					
15	Salur	64	3.782	4.777					
25	Fataherb starfsfélks	14	594	1.064					
24	Kaffistofa starfsfélks	39	2.339	2.945					
18	Vinna/viðtöl	21	1.379	1.609					
17	Geymsla	3	105	198					
21	Elahús	39	2.132	2.945					
20	Þvottur/ræsting	9	418	685					
23	Forðabúr	6	262	413					
22	Forstofa	6	519	462					
19	Gangur	12	1.784	932					
14	Gangur	39	1.438	2.945					
Samtals		484	29.894	36.317	5.512				

Staðsetning tengikistu, sjá teikningu snjóbræðslulagna

Byggingafrulltrúi Hafnarjarða.
 Alýgreitt þenn
 04 APR. 2006
 VFS.

Stig.	Nr.	Breytingar	Innmundur	Daga
Verkefning				

Leikskólinn Hjalli, Hjallabraut 55, Hafnarfirði

Strendingur ehf. Verkfæðingjónusta
 Félagsgata 10-15 • 220 Hafnarfirður
 Sími 588 5644, Fax 588 5643

Viðbygging - Lagnir
 Gölfhiti tengimynd og hitatafla

Daga: feb. 2006
 Talað / Hornd of: JW/SG
 Summarfangi: 308

Skýringar, sjá tekn. 300