

Gat í vegg
br.=200mm
hæð=200mm
neðri brún á
gati í K=15,00

Gat í vegg
br.=650mm
hæð=300mm
neðri brún á
gati í K=15,00

Gat í vegg
br.=200mm
hæð=200mm
neðri brún á
gati í K=15,24

Gat í vegg
br.=750mm
hæð=550mm
neðri brún á
gati í K=15,78

Gat í vegg
br.=200mm
hæð=200mm
neðri brún á
gati í K=15,24

Gat í vegg
br.=300mm
hæð=150mm
neðri brún á
gati í K=14,96

Gat í vegg
br.=370mm
hæð=370mm
neðri brún á
gati í K=14,89

Gat í vegg
br.=300mm
hæð=200mm
neðri brún á
gati í K=15,24

Gat í vegg
br.=300mm
hæð=150mm
neðri brún á
gati í K=14,96

Gat í vegg
br.=400mm
hæð=200mm
neðri brún á
gati í K=15,24

Gat í vegg
br.=450mm
hæð=300mm
neðri brún á
gati í K=15,00

Gat í vegg
br.=200mm
hæð=200mm
neðri brún á
gati í K=15,24

Gat í vegg
br.=250mm
hæð=250mm
neðri brún á
gati í K=14,89

Gat í vegg
br.=300mm
hæð=150mm
neðri brún á
gati í K=14,96

Gat í vegg
br.=300mm
hæð=300mm
neðri brún á
gati í K=14,94

Gat í vegg
br.=200mm
hæð=200mm
neðri brún á
gati í K=14,96

Gat í vegg
br.=150mm
hæð=200mm
neðri brún á
gati í K=15,24

Gat í vegg
br.=250mm
hæð=250mm
neðri brún á
gati í K=14,96

Gat í vegg
br.=400mm
hæð=150mm
neðri brún á
gati í K=14,96

Eldra hús

Byggingafræðingur
Aðrir átt bann
04 APR. 2006
VPS.

Útg.	Nr.	Breytingar	Höfundur	Daga

Verkeigning

Leikskólinn Hjalli, Hjallabraut 55, Hafnarfirði


EStrendingur ehf.
Verkeignisgjafi
Fjarvegur 10-12, 101 Hafnarfirði
Sími 585 5648, Fax 585 5644

Viðbygging – Burðarvirki
Gataplan veggja

Höfundur
Sigurður Guðmundsson 191063-7599
Samráðgjafi

Daga
feb. 2006

Tekni / Höfundur
JW/SG

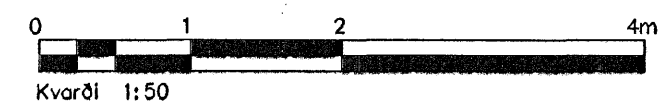

Málsvæði
1:50

Númer teikningar
207