


Snið í enda holplatna
Ath. taka úr efri brún platna!
Málkvörði 1:20

Skýringar:


Öll mál eru millimetrar [mm]
Álag á holplötur:
 Viðbótar eiginálag ofan á holplötur: 4,0 kN/m².
 Notálag: 2,5 kN/m² og eingöngu 1,5 kN punktlág.
Hámarks útbeygja holplatna:
 Heildar álag L/200
 Hreyfanlegt álag L/400
 Teikning 203 sýnir grunnmynd af legu holplatna og staðsetningu sniða vegna frágöngu við vegg, bita, súlu og á samskeytum platna.

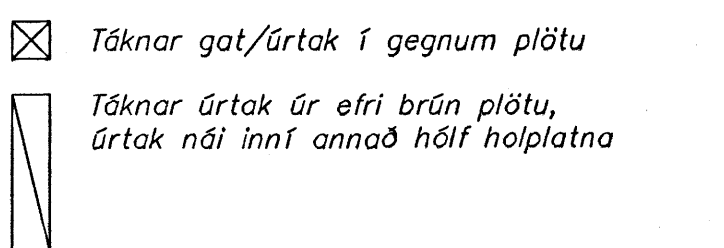

Allar plötur skulu uppfylla kröfur til burðarþols og niðurbeygju m.v. álagsforsendur sem eru gefnar hér að framan.

Allar plötur eru HP210
 Númering holplatna:
 Holplötur eru númeraðar með hláupandi númerum, þ.e. hver holplata fær sitt númer sem vísar til staðsetningar hennar á grunnmynd.
 Að auki er skilgreint af hvaða gerð holplatan er.
 Holplötur af sömu gerð eru nákvæmlega eins.
 Plötur með sama bókstaf í gerðarheiti eru jafn langar.

Frekari skýringar sjá teikningu nr.200

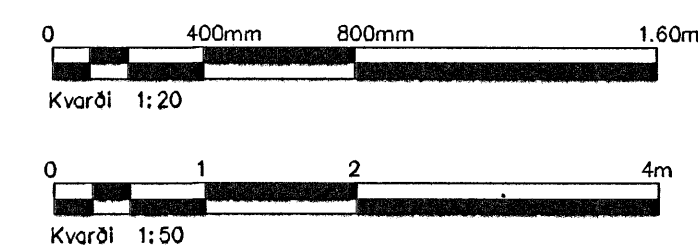

Byggingafræðingur
 Alfreidd Þórunn
 04 APR. 2006
 VBS.

Útg.	Nr.	Breytingar	Höfundur	Daga
Verkefningur				

Leikskólinn Hjalli, Hjallabraut 55, Hafnarfirði

Strendingur ehf.
 Verkfæðingjónusta
 Faxlagata 13-15, 210 Hafnarfirður
 Sími 565 5648, Fax 565 5648

Viðbygging – Burðarvirki
 Holplötur – Smíðateikning

Daga: feb. 2006
 Tekenó / Höfundur: JW/HPM

Málkvörði: 1:50, 1:20
 Mímar teikningar: 205