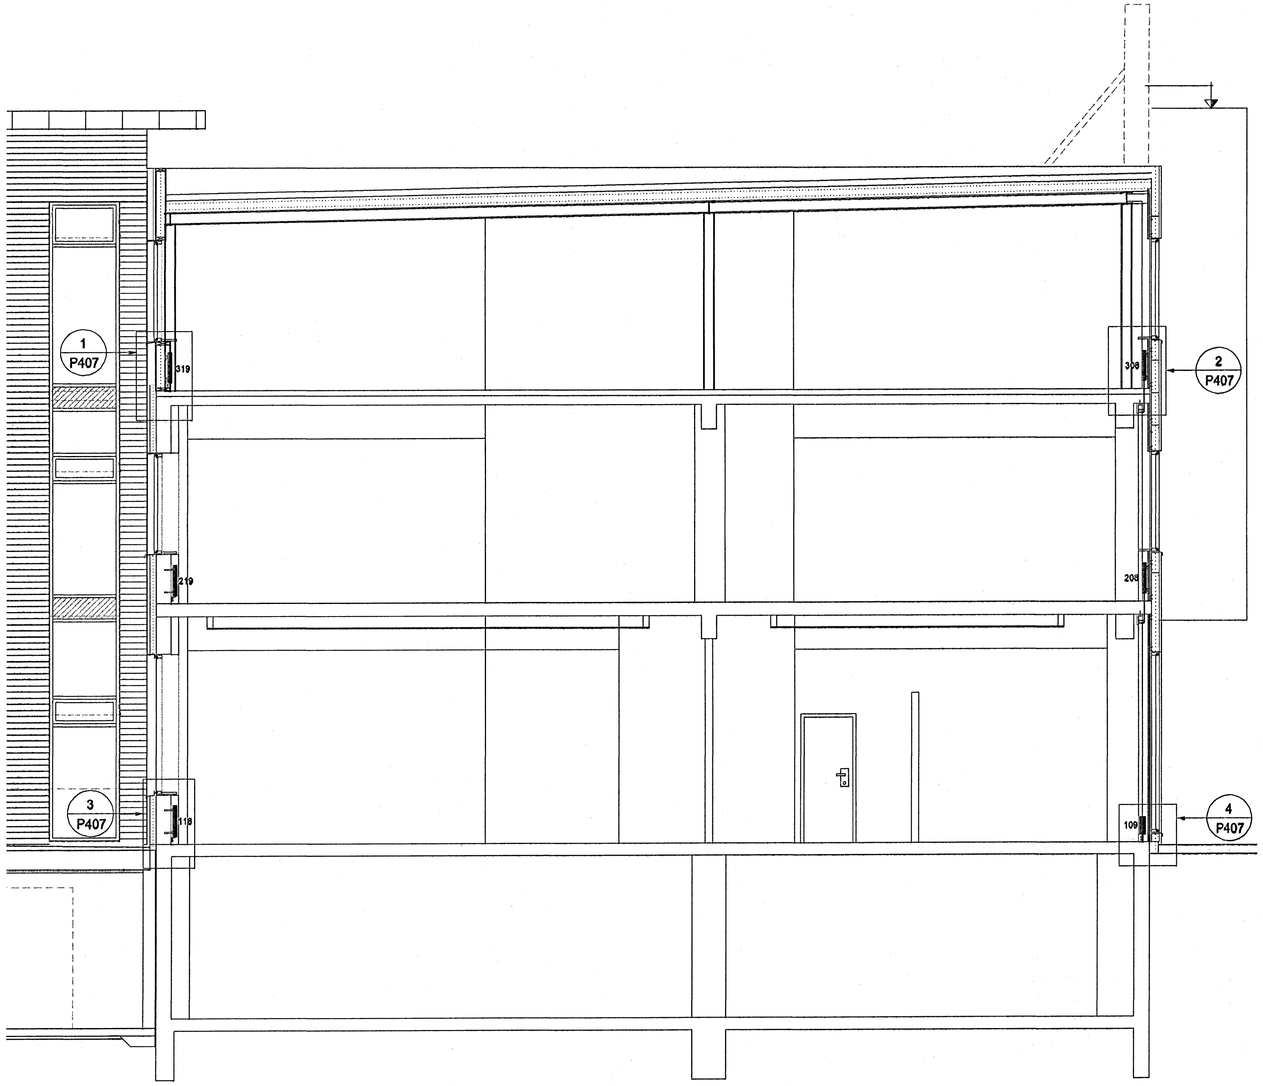

DEILI 1 / P407
1:10

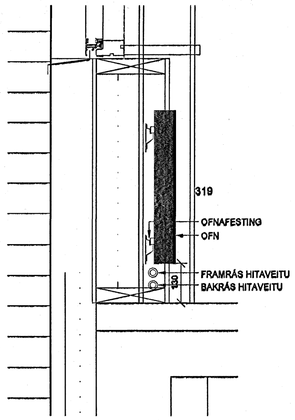

DEILI 2 / P407
1:10

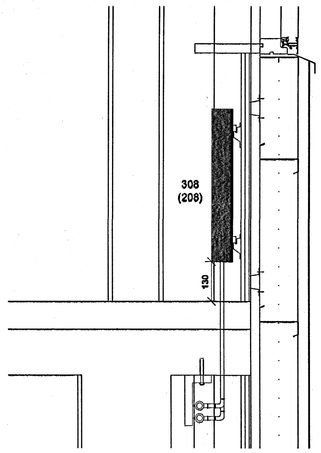

DEILI 3 / P407
1:10

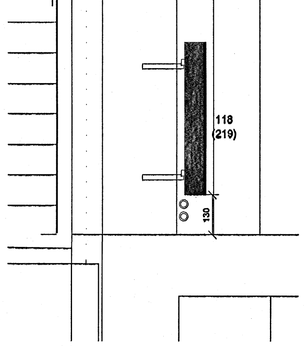

DEILI 4 / P407
1:10

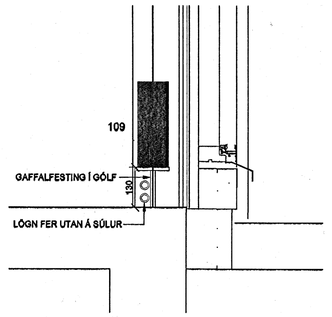

REYKJAVÍKURVEGUR 74

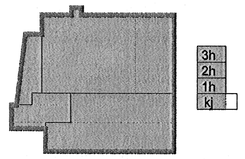

Útg.	Dags.	Skýring	Hannað/Yfirfarið

SÉ 071070-5069

VSB
VERKFRÆÐISTOFA
BÆJARHRAUN 20 · 220 HAFNARFJÖRÐUR · KENNIT. 710796-2909
vsb@vsb.is · Sími 585 8600 · Fax 585 8610 · www.vsb.is

Áritun sérhönnuðar
SVEINN ÁKI SVERRISSON Kt: 230855 5609

Verkheiti
REYKJAVÍKURVEGUR 74
HAFNARFIRÐI

Verkhluti
LAGNIR
DEILIMYND OFNA

Hannað	Teiknað	Yfirfarið	Kvarði		Síða
JGR	JGR	SÁS	1:50 / 1:10	/ A1	-
Dags.		Verkefni	Teikning		Útgáfa
13.03.2006		03796	P407		-

Byggingafulltrúi Hafnarfjarðar
Afgreitt bréf
05 APR. 2006
VPS

\\vsbserver\verk\2003\03796\03796-Reykjavikurvegur 74\Sheets\LA\03796 P407.dwg