

SKÝRINGAR:

STEYPA ÚTVEGGJA SÉ S-250, STEYPA BERANDI PLÖTU SÉ S-300 FRAMKV. FL. B SKV. ÍST 10. NOTA SKAL LOFTBLENDI, OG TITRA STEYPU. SIGMÁL STEYPU SÉ 6-8 CM.

STÁL SKAL VERA Ks - 40 Rj=2000 KG/CM² AUDKENNT MED K Á TEIKNINGU. UPP MEÐ OG UNDIR GLUGGAOPUM, OG UPP MEÐ HURÐAOPUM KOMI 2 K-12 YFIR GLUGGA OG HURÐAOP KOMI 3 K-12 NEMA ANNAD SÉ TEKIÐ FRAM Á TEIKNINGU. LÁRETT JÁRN NÁI AMK. 70 CM. ÚT FYRIR OP, LÓÐRÉTT JÁRN SKULU NÁ FRA BOTNI UNDIRSTÓÐU OG UPP AD BAK-SKEGGI SKEYTILENGD JÁRNA K-8=45 cm. K-10=50 cm. K-12=60 cm. EKKI MÁ SKEYTA NEMA 1/3 JÁRNA Í SAMAN SNEDI BLÝMENJU SKAL BERA Á ALLAR STÁLFESTINGAR.


1 MERKIR JÁRNASKÚFFU 190 MM K-10 c/c 20 L=110 cm Í EFRI BRÚN PLÖTU OG K-10 C/C 20 L=60 CM Í NEDRI BRÚN PLÖTU

JÁRNAMÁL ERU Í mm
ÖNNUR MÁL ERU Í cm



Sjá nánari skýringar á skýringablaði

Sjá sniðmyndir á blöðum nr. PL2 og PL3

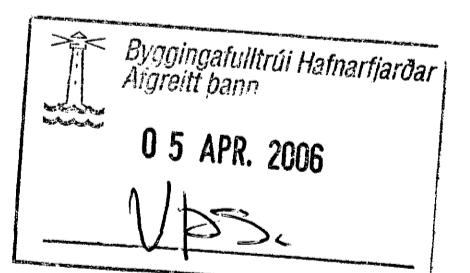

FLÉTTUVELLIR 31 HAFNARFIRÐI

JÁRNBEINT BERANDI ÞAKPLATA
18. SEPT. 2005. MKV. 1: 50.

Jóhannes Pétursson 010448-3959 S - 567-5107
Sigurður Sigurðsson 010448-3959 S - 566-6613