

Ø 3x32 mm pl.p
Gardlöysing


Ø 3x32 mm pl.p Svæðislöysing og lögn að áhaldahúsi

Ø 90 mm pl.p Rafmagn
Ø 2x50 mm pl.p simi og sjónvarp

Ø 63 mm að eldra húsi

Ø 4x32mm pl.p að eldra húsi

Að lóðarmörkum

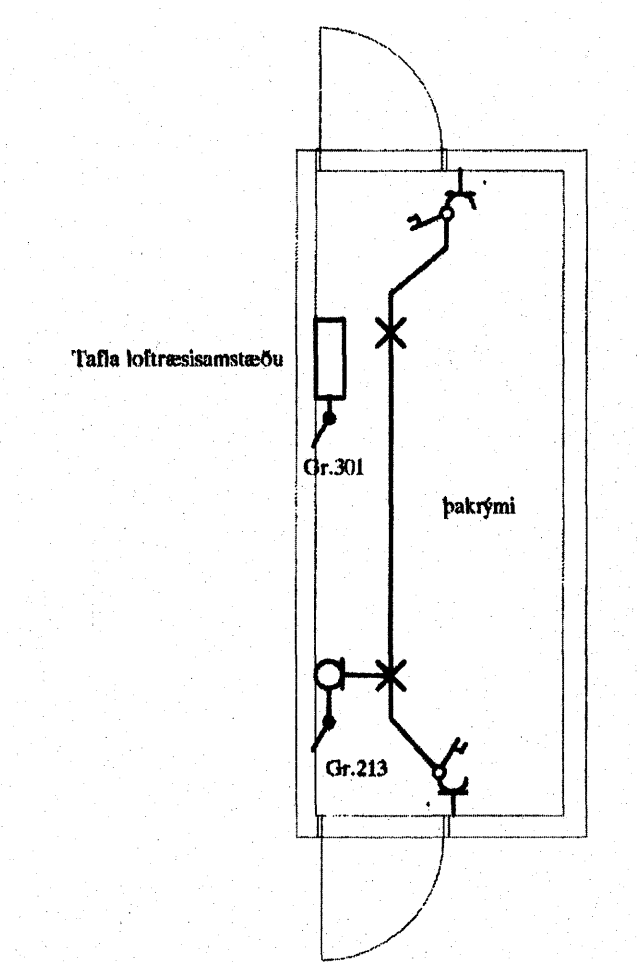

SKÝRINGAR

LAGNIR ERU HULDAR 16mm PLASTPÍPUR OG TAUGAR 3x1,5.
HÆÐ Á ROFUM SÉ 105 sm.
TENGLAR VÍÐ ROFA SÉU Í SÖMU HÆÐ OG ROFAR.
HÆÐ Á TENGLUM SÉ 110sm.
HÆÐ Á VEGGLJÓSUM YFIR VÖSKUM SÉ 200sm.
MÁLSTRAUMUR ROFA SÉ 10A, EN TENGLA 16A.
HÆÐ Á VEGGLJÓSUM UTANHÚSS SÉ 180 sm.
L = SJÓNVARP, F = BÆJARSÍMI, H = HITANEMAR F. GÓLEHTA H=160sm
HÁTALARADÓSIR, DS = DYRASÍMI H=130sm
T=TÖLVUTENGLAR, MF=MICROFON TENGLAR

- [R] REYKSKYNNJARI jónískur
- [R] REYKSKYNNJARI optískur
- [H] HITASKYNNJARI
- HREYFISKYNNJARI ÞÓFAVARNAKERFIS H=V/LOFT

Byggingafræðingur
Alfréðir Þórhildur
05 APR. 2006
UPS

A 06-02-16 ÚTBODSTEIKNING		B.P.T. T.S.	220146-2439	LEIKSKÓLINN HJALLI HJALLABRAUT 55 VIÐBYGGING OG BREYTING RAFLÖGN	1:50
ÚTD.	DAGR.	TÖRKL.	MARKAÐ	TERA	3
				RAFMAGNSVERKFRÆÐISTOFA SÍMÍ 5807700 TRAUÐI VINDSÖÐUN RAFMAGNSRÖNNPL. SÍMÍ 5807700	3
					7
					A