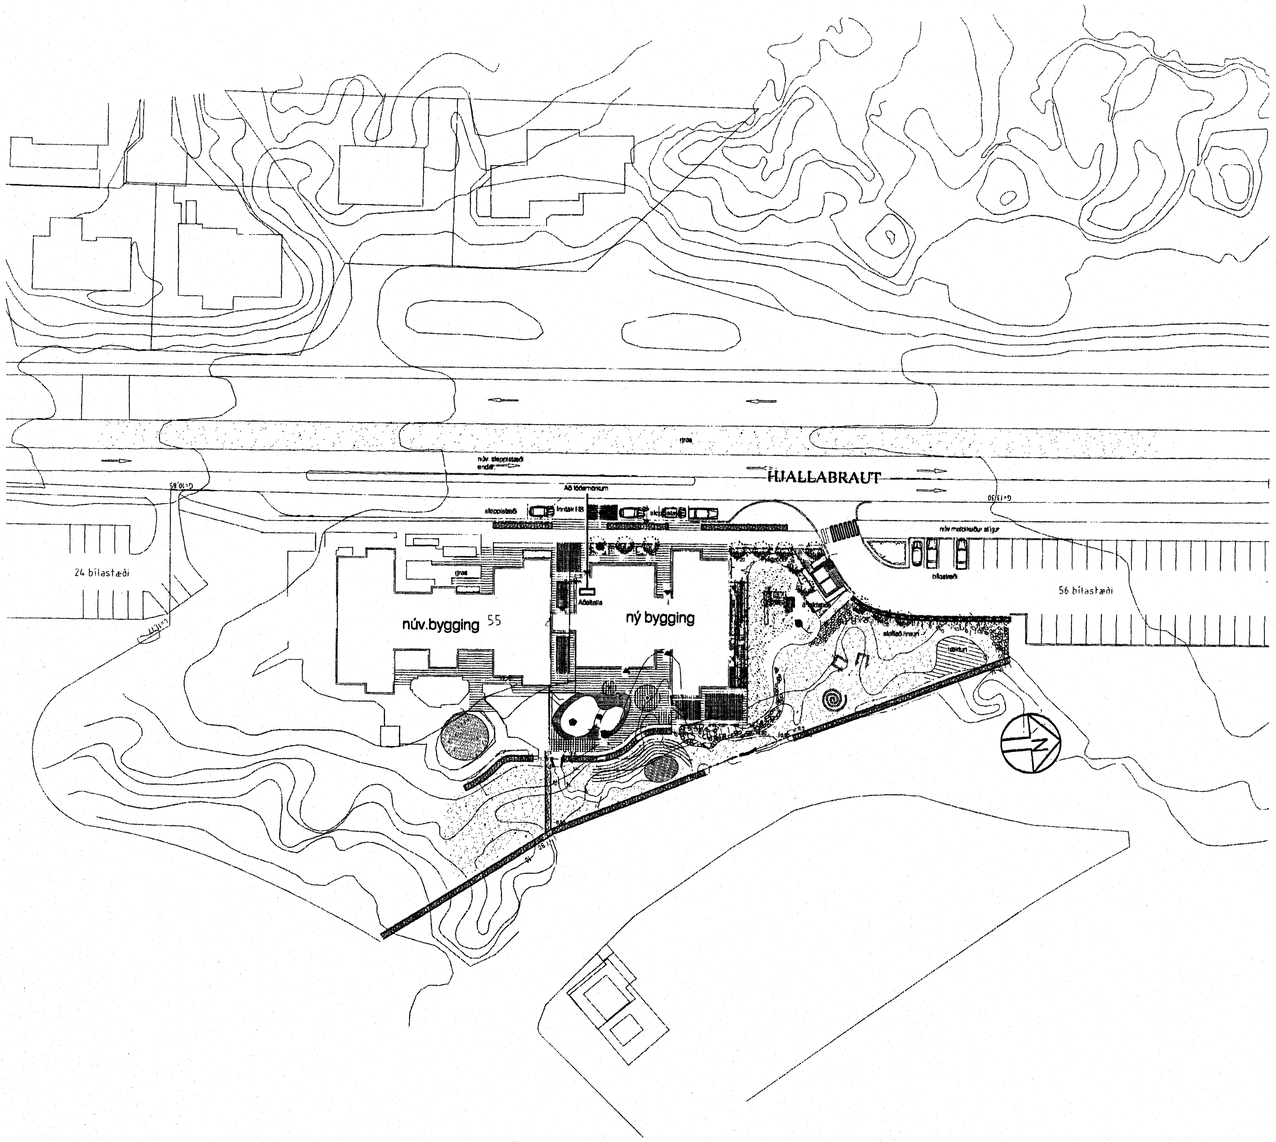

AFSTÖÐUMYND M 1:500

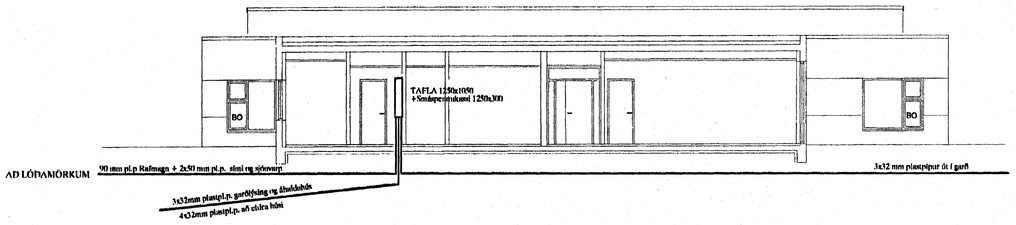

SNIÐ A-A Í INNTAK M 1:100

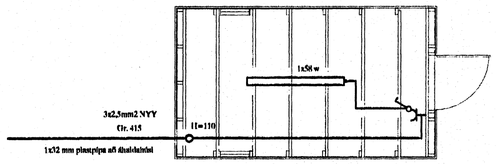

Áhaldahús

SKÝRINGAR

LAGNIR ERU HULDAR 16mm PLASTPÍPUR OG TAUGAR 3x1,5 .²
HÆÐ Á ROFUM SÉ 105 sm.
TENGLAR VIÐ ROFA SÉU Í SÖMU HÆÐ OG ROFAR.
HÆÐ Á TENGLUM SÉ 110sm.
HÆÐ Á VEGGLJÓSUM YFIR VÖSKUM SÉ 200sm.
MÁLSTRAUMUR ROFA SÉ 10A, EN TENGLA 16A.
HÆÐ Á VEGGLJÓSUM UTANHÚSS SÉ 180 sm.
} NEMA ANNARS SÉ GETIÐ

L = SJÓNVARP, F = BÆJARSÍMI, H = HITANEMAR F. GÓLFHITA H=160sm
(H) HÁTALARADÓSIR, DS = DYRASÍMI H=130sm
T=TÖLVUTENGLAR, MF=MICROFON TENGLAR

[R]$_j$ REYKSKYNJARI jóniskur
[R]$_o$ REYKSKYNJARI optískur
[H] HITASKYNJARI
HREYFISKYNJARI þJÓFAVARNARKERFIS H=V/LOFT

Byggingafulltrúi Hafnarfjarðar
Áritað bann
05 APR. 2006
VÞS.

A	06-02-16	ÚTBOÐSTEIKNING	B.Þ.T.	T.S.		220146-2439
ÚTG.	DAGS.		TEIKN.	HANNAÐ	SAMÞYKKT	KENNITALA

LEIKSKÓLINN HJALLI HJALLABRAUT 55
VIÐBYGGING OG BREYTING
SNIÐ Í INNTAK, AFSTÖÐUMYND OG ÁHALDAH.

TERA hf. RAFMAGNSVERKFRÆÐISTOFA
LÖGMÚLI 10 105 REYKJAVÍK — RAFMAGNSÚT. EÐA ÚR. TRAUSTI SVEINBJÖRNSSON — RAFMAGNSMEINFR. — SÍMI 5807000 SÍMI 5807003

MKV. 1:100, 1:500, 1:50
TEIKNUNR. 1
SÍÐASTA TNR.
TNR. 1 AF 7
ÚTG. A
DEYMSLUNR.