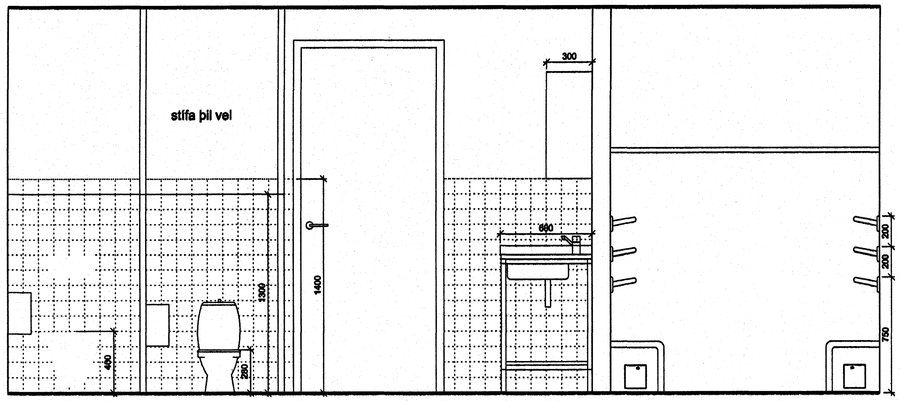

1 / 70-02 SNEIÐING 1:20

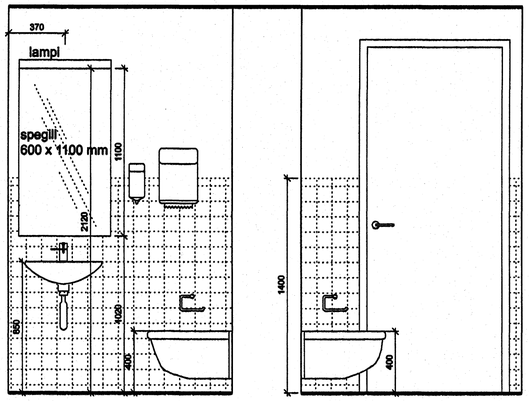

4 / 70-02 SNEIÐING1:20

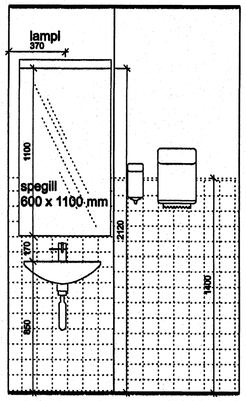

5 / 70-02 SNEIÐING 1:20

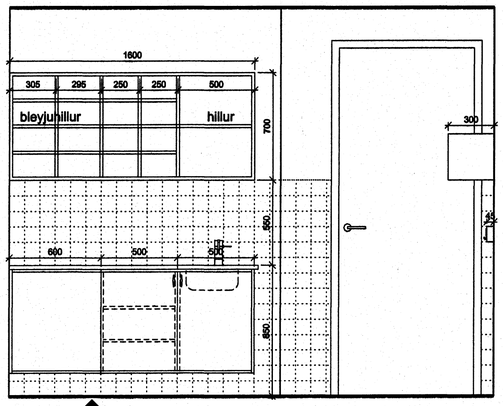

2 / 70-02 SNEIÐING 1:20

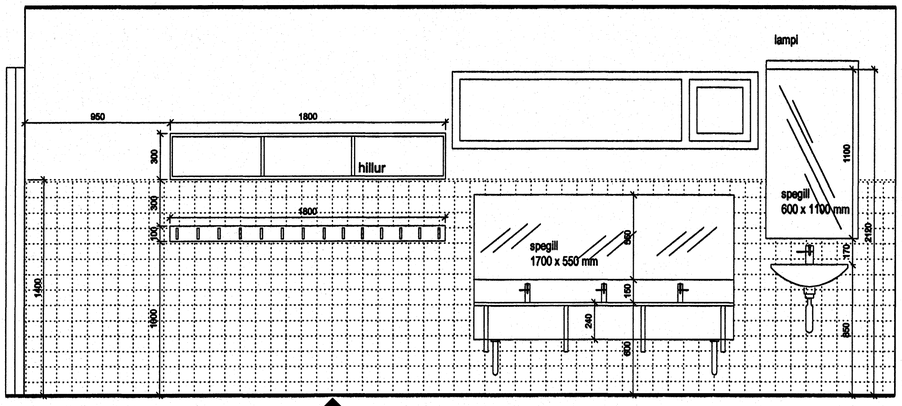

3 / 70-02 SNEIÐING 1:20

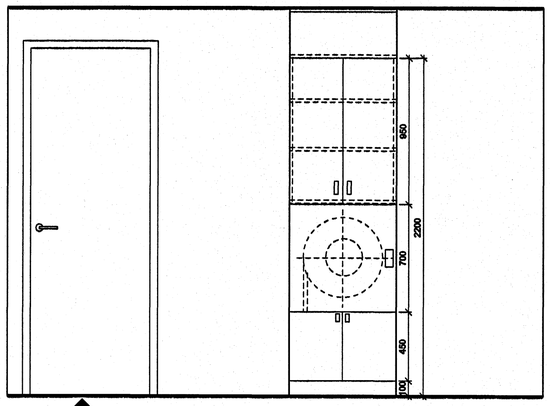

6 / 70-02 SNEIÐING 1:20

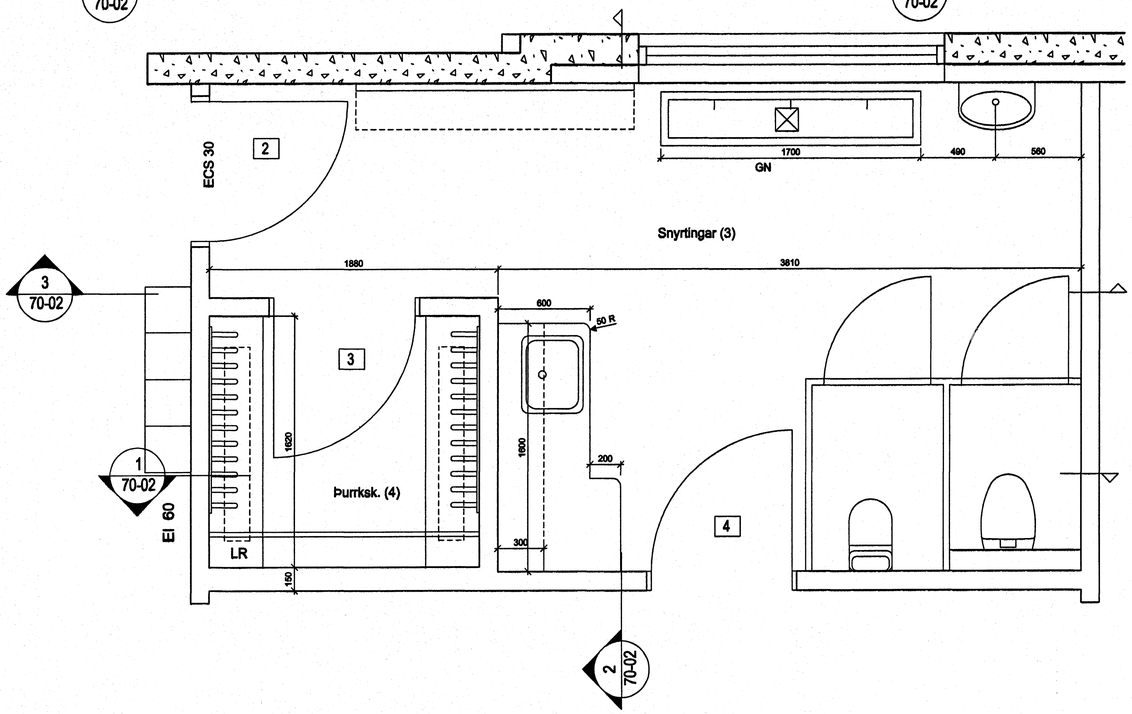

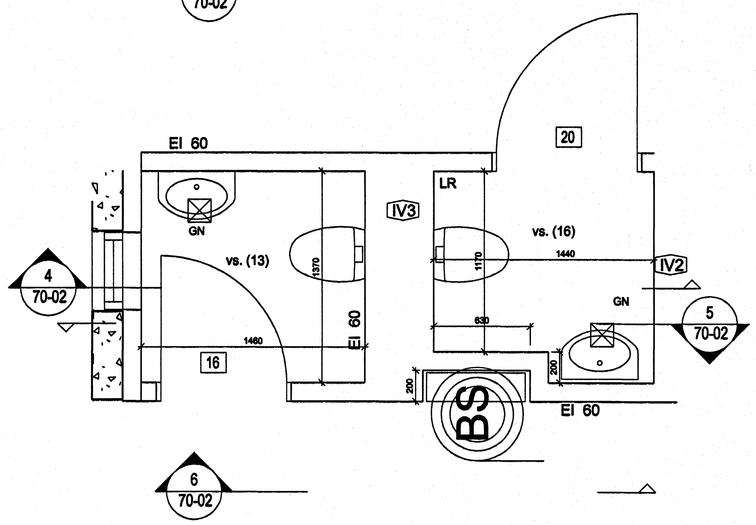

Byggingafulltrúi Hafnarfjarðar
Afgreitt þann
05 APR. 2006
VÞ

MÁL ATHUGIST Á STAÐNUM ÁÐUR EN SMÍÐI HEFST

ÚTGÁFA	ÍTEIKNAD	Í SAMÞYKKT	Í DAGS
BREYTINGAR			

ASK Arkitektar
Geirgötu 9
101 Reykjavík
Sími 515 0300
Fax 515 0319
www.ask.is

Áritun ábyrgðarmanns:
Páll Gunnlaugsson arkitekt FAÍ, kt.210552-2199

ASK ARKITEKTAR

Leikskólinn Hjalli, Hjallabraut 55
Viðbygging og breyting
VERKEFNI

HEITI TEIKNINGAR
Innréttingar snyrtinga barna á deild og við bakinngang Brunaslönguskápur

MKV. Í A1: 1:20
TEIKNAÐ: HÞ
DAGS: 23.03.2006
VERK NR.: 0255
NÚMER TEIKNINGAR: 70-02
ÚTGÁFA