


Skýringar:
 Pípur í gólfhitailögnum eru PEX eða PB plastpípur með súrefniskápu.
 Samskeyti lagna í steypu skal veftja með plasti

Gólfhitakerfi skal þrýstiprófað með 6 bar þrýstingi í 12 klst.
 Áður en þrýstiprófun fer fram skal kerfið skolað og vera hreint.
 Þrýstingar skal vera á lögnum meðan steypt er.

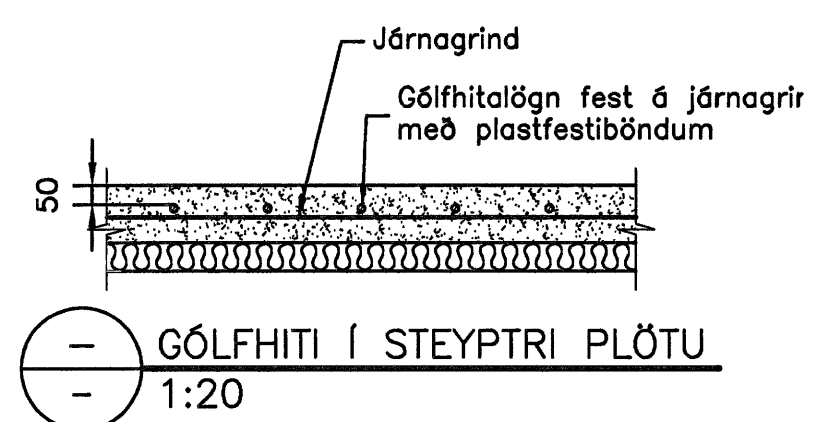

GÓLFHITI
 1:50

ÓTG.	DAGS.	EDLI BREYTINGAR	TEIKNAD	YFIRF.	SAMP.	KVARDI:	1:50, 1:20
SAMP: <i>Pátt. Áskorun 2102582325</i>						SKRÁARHEITI:	P-001.DWG
FRUMSTÆRD BLADS A1 - BLADSTÆRD A3, MINNKUN 1:2							
HANNAD:						SHH	
TEIKNAD:						KEH	
YFIRFARID:						AÆ AÆ	
SAMÞYKKT:						PG	

FJARHITUN HF
 VERKFRÆÐISTOFA

SUDURLANDSBRÁUT 4-108 REYKJAVIK
 Sími 578 4500 - FAX 578 4599
 NETFANG: fjarhitun@fjarhitun.is
 VEFSAÐA: www.fjarhitun.is
 KENNITALA: 700186-1849

GJÓTUHRAUN 1, HAFNARFIRDI

Gólfhiti

Linn Sævar 211256-4519

DAGS: 28.03.06 VERK NR.: 5225 TEIKN.NR.: P-001

Byggingaútlitir: Hefnir
 Afritett bann
 06 APR. 2006
V.S.