


Grunnmynd undirstaða

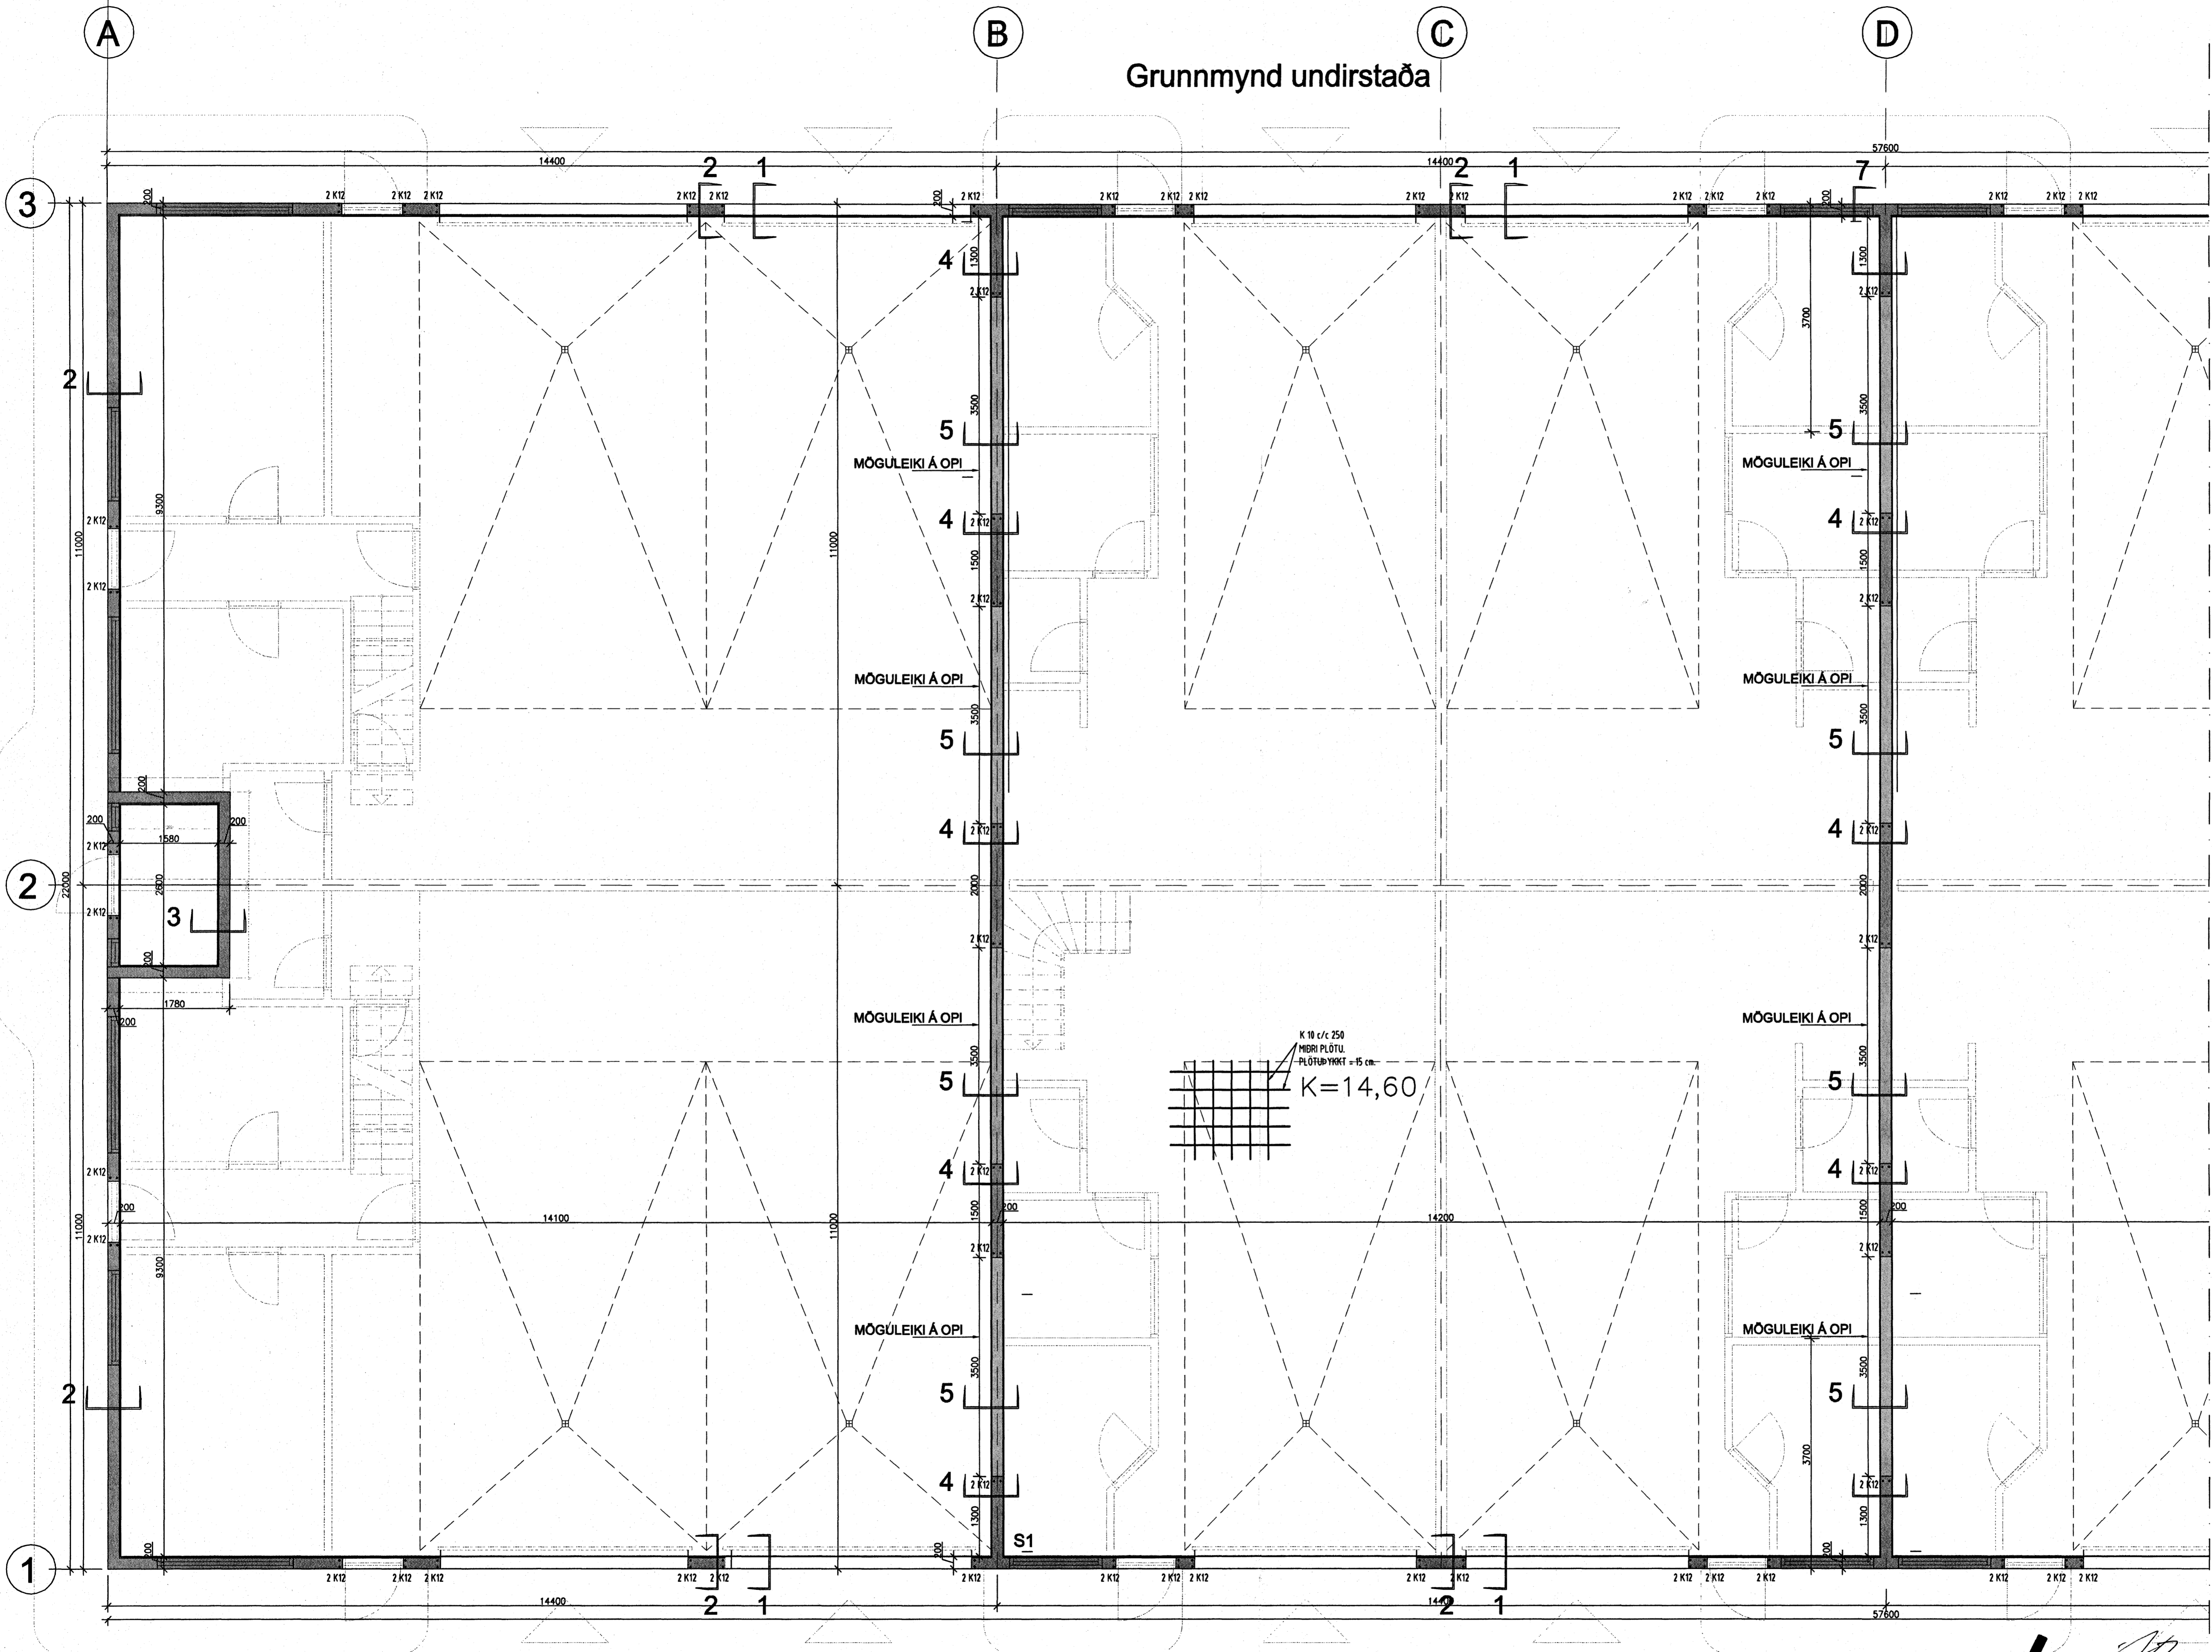

Byggingálfurli Hafnarfjarða  
Aligreitt þenn  
10 APR. 2006  
VPS

**B**

Agúst Birgisson en. verk: Rauðhella 11  
 Hafnarfj. Húsnæðing  
 Bejarland 14 201 Kópavog agustb@leholla ehf. Burðarverki: grunnmynd undirstaða  
 sími 588.2220 / 894.7897 fax 588.2227  
 Agúst Birgisson tekið myndir kt. 160557-4199 málkv. 1/50 degi: 01.09.2005  
 Henni: AB tekið myndir.