

Tafla yfir greinamerkingar og skýringar


Nr.	Grein	Tæki	Hæð mm	Rör	Staðsetning
1	+T1.1-F1.1.1	Helluborð	H600	20mm	Eldhúsi
2	+T1.1-F1.1.2	Bakaröfn	H1700	16mm	Eldhúsi
3	+T1.1-F1.1.3	Órbylgjuofn	H1700	16mm	Eldhúsi
4	+T1.1-F1.1.4	Uppvottavél	H600	16mm	Eldhúsi
5	+T1.1-F1.1.5	Tenglar eldhúsi	H600	16mm	Eldhúsi
6	+T1.1-F1.1.6	Pvottavél	H600	16mm	Baðherbergi
7	+T1.1-F1.1.7	Purkari	H600	16mm	Baðherbergi
8	+T1.1-F1.1.8	Smáspennutalla	H600	16mm	
9	+T1.1-F1.1.9	Ljós og tenglar, sjá einlínumynd			
10	+T1.1-F1.1.10	Ljós og tenglar, sjá einlínumynd			
11	+T1.1-F1.1.11	Ljós og tenglar, sjá einlínumynd			
12	+T1.1-F1.1.12	Ljós og tenglar, sjá einlínumynd			
13	+T1.1-F1.1.13	Ljós og tenglar, sjá einlínumynd			
14	+T1.1-F1.1.14	Ljós og tenglar, sjá einlínumynd			

21	Tengidós	H600	Eldhúsi	
22	Tengill, rofi	H1100	Almennt	
23	Veggdós	H1550	Eldhúsi, herb	
24	Tengill IP44	H1100	Svölum	
25	Innfleitt box fyrir lampu í stöyru		Svölum	
26	Tengill H200 frá lofti setja skal styrkingu í vegg í samráði við byggingastjóra		Herbergjum	
27	Rör í lágspennutöflu	20mm		
28	Rör í gólf		Rör í gólf	
29	Prýstirofi ruslávörn	H1100	16mm	Eldhúsi
30	Tengidós ruslávörn	H600	16mm	Eldhúsi
31	Tengidós fyrir stýringu gölhitilagna staðsett í tengikassa	H1400	16mm	Pvottahúsi
32	Loftdós fyrir ljós og hálf			Eldhúsi
33	Hevlyskynjar	H1100	16mm	Göngum
34	Úthitanemi fyrir gölhitita fer að tengidós (31) fyrir gölhitilagnir	H2200	16mm	Svölum
35	Að smáspennutöflu sameign	2x20mm		
36	Lögn að reisk, gangi sameign	20mm		
37	Rofadós fyrir dyrasíma	H900	20mm	Hjónaherbergi
38	Að smáspennutöflu	20mm		
39	Veggdós	H2050	16mm	Baðherbergi
40	Rofadós fyrir dyrasíma	H1600	20mm	
41	Rofadós	H900		
42	Tengill í innréttingu, sjá teikningu arkitekts			Eldhúsi
43	Að lágspennutöflu íbúðar			
44	Veggdós	H1800		
45	Rofadós 150 mm fyrir ofan hurð			
46	Bjölluhappur	H1100		
47	Rofadós	H1500		


Hæð

1	4020mm +T0.0 eða +TS0.0
2	4020mm að töflu 1 hæð
3	4020mm að töflu 2 hæð
4	4020mm að töflu 3 hæð
5	4020mm að töflu 4 hæð
6	4020mm að töflu 5 hæð
7	4020mm að töflu 6 hæð

TS 3xØ20mm að smáspennutöflu etri hæðar  
 NS 3xØ20mm að smáspennutöflu neðri hæðar  
 TS 3xØ20mm frá smáspennutöflu að aðaltöflu

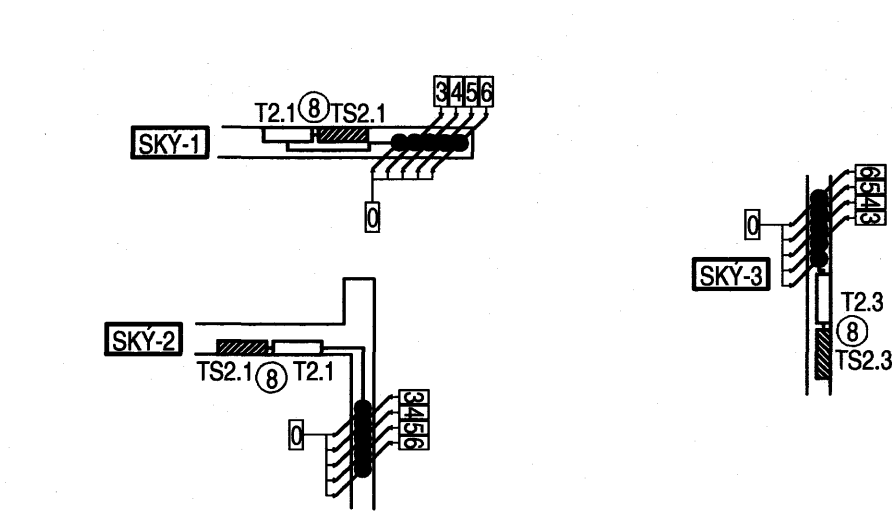

Merking á táknum

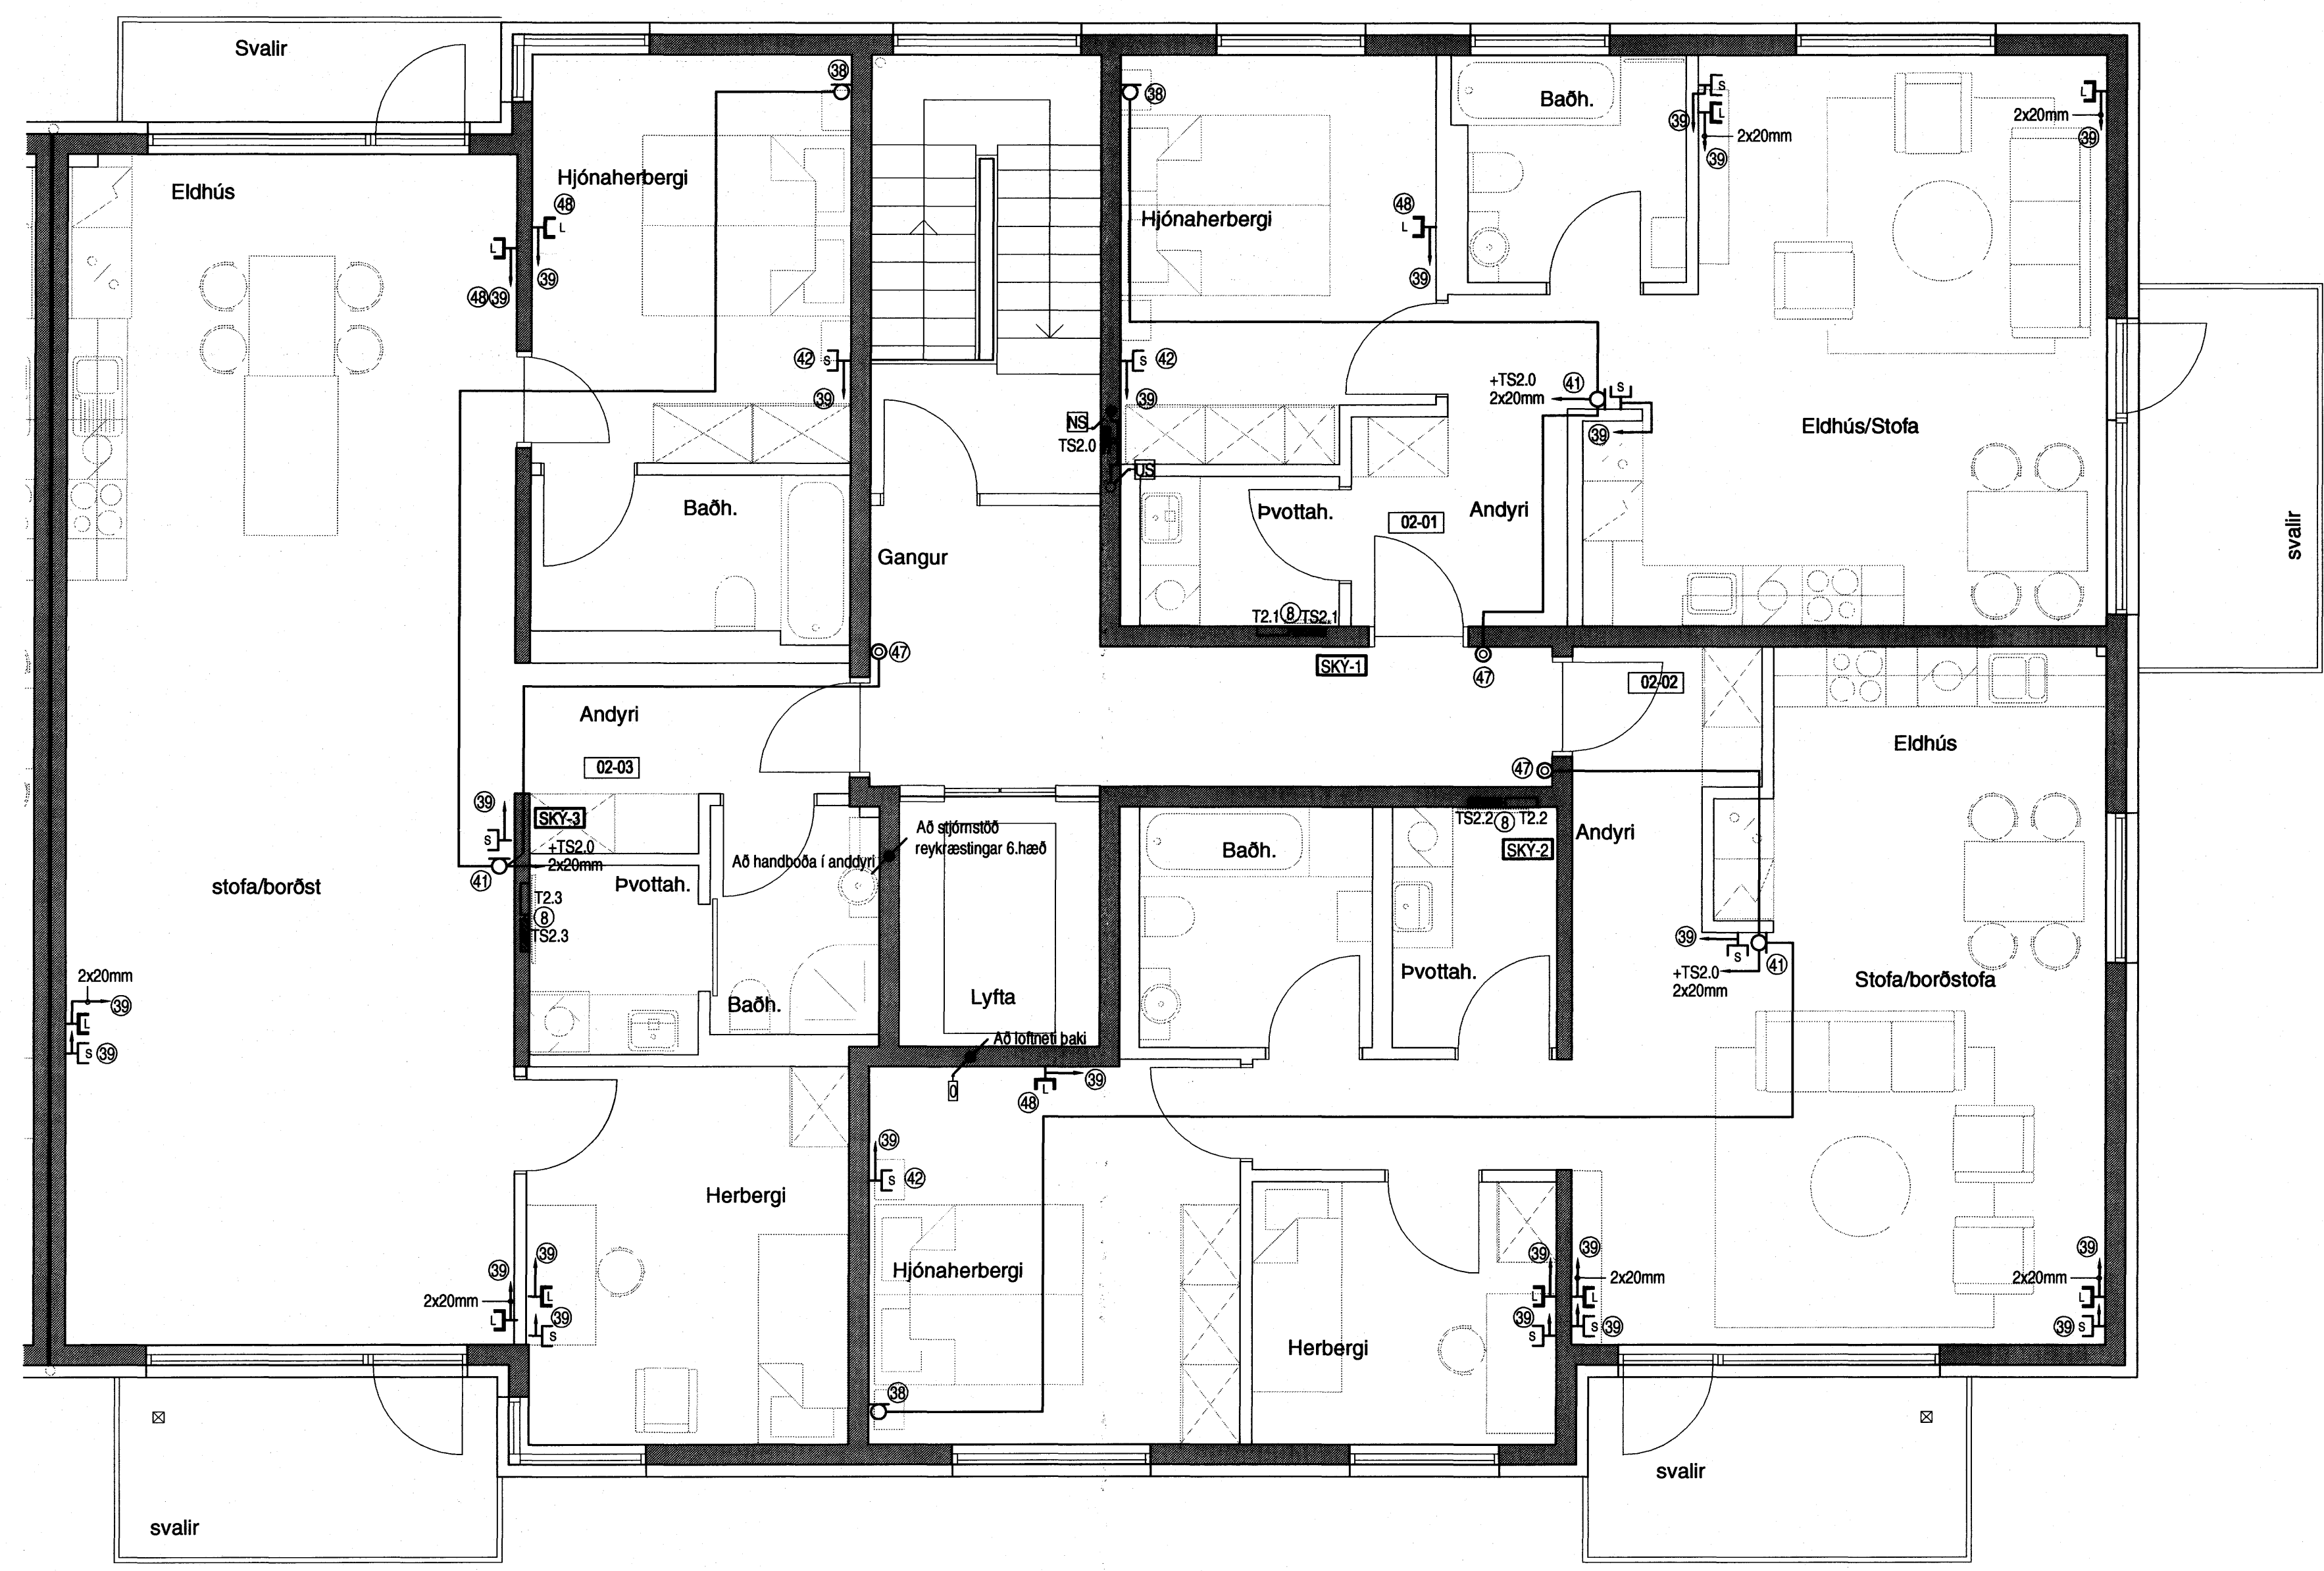

Hönnuður:  
Gunnar E Sverrisson

Yfirfarir:  
---

Samþykkt: Davíð S. [Signature] It: 100356-3339

Breytingar:  
---  
---  
---  
---

Aðalhönnuður: *Práns Gunnar*

Fjölþýlishús  
Skipalón 22  
220 Hafnarfirði

Síma- og loftnetskerfi  
2-5.hæð  
Mkv: 1.50

**RTS**  
VERKFRÆÐISTOFA

Grensásvegur 3  
108 Reykjavík  
Sími 520 9900  
Fax 520 9901  
www.rts.is

BS EN ISO 9001:2000

FRV  
FRV  
www.frv.is

FS 88744

83-1840-1- 023101 A  
05.04.2006