




Tafla yfir greinamerkingar og skýringar

Nr.	Grein	Tæki	Hæð mm	Rör	Staðsetning
1	+T1.1-F1.1.1	Helluborð	H600	20mm	Eldhúsi
2	+T1.1-F1.1.2	Bakarofn	H1700	16mm	Eldhúsi
3	+T1.1-F1.1.3	Órbygluofn	H1700	16mm	Eldhúsi
4	+T1.1-F1.1.4	Uppvottavél	H600	16mm	Eldhúsi
5	+T1.1-F1.1.5	Tenglar eldhúsi		16mm	Eldhúsi
6	+T1.1-F1.1.6	Pvottavél	H600	16mm	Baðherbergi
7	+T1.1-F1.1.7	Purkari	H600	16mm	Baðherbergi
8	+T1.1-F1.1.8	Smáspennutafli		16mm	
9	+T1.1-F1.1.9	Ljós og tenglar, sjá einlínunmynd			
10	+T1.1-F1.1.10	Ljós og tenglar, sjá einlínunmynd			
11	+T1.1-F1.1.11	Ljós og tenglar, sjá einlínunmynd			
12	+T1.1-F1.1.12	Ljós og tenglar, sjá einlínunmynd			
13	+T1.1-F1.1.13	Ljós og tenglar, sjá einlínunmynd			
14	+T1.1-F1.1.14	Ljós og tenglar, sjá einlínunmynd			


21	Tengidós	H600	Eldhúsi	
22	Tengill, rofi	H1100	Almennt	
23	Veggdós	H1550	Eldhúsi, herb	
24	Tengill IP44	H1100	Svólum	
25	Innfeltt box fyrir lampa í stæpu		Svólum	
26	Tengill H200 frá lofti		Herbergjum	
27	setja skal styrkingu í vegg í samræði við byggingastjóra			
28	Rör í lægspennutöflu	20mm		
29	Rör í gólf		Rör í gólf	
30	Þryggtíflur ruslávörn	H1100	16mm	Eldhúsi
31	Tengidós ruslávörn	H600	16mm	Eldhúsi
32	Tengidós fyrir styrkingu	H1400	16mm	Pvottahúsi
33	göfhtalagna staðsett í tengikassa			
34	Loftdós fyrir ljós og háf			Eldhúsi
35	Hreyfiskynjari	H1100	16mm	Göngum
36	Úthitanemi fyrir göfhtita	H2200	16mm	Svólum
37	fer að tengidós (3) fyrir göfhtalagr			
38	Að smáspennutöflu sameign	2x20mm		
39	Lögn að reisk. gangi sameign	20mm		
40	Rotadós fyrir dyrasíma	H900	20mm	Hjónaherbergi
41	Að smáspennutöflu	20mm		Ibúðar
42	Veggdós	H2050	16mm	Baðherbergi
43	Rotadós fyrir dyrasíma	H1600	20mm	
44	Rotadós	H900		
45	Tengill í innréttingu, sjá teikningu arkitekts			Eldhúsi
46	Að lægspennutöflu íbúðar			
47	Veggdós	H1800		
48	Rotadós 150 mm fyrir ofan hurð			
49	Bjöllunappur	H1100		
50	Rotadós	H1500		

Hæð	Skýring
1	4020mm +T0.0 eða +TS0.0
2	4020mm að töflu 1 hæð
3	4020mm að töflu 2 hæð
4	4020mm að töflu 3 hæð
5	4020mm að töflu 4 hæð
6	4020mm að töflu 5 hæð
7	4020mm að töflu 6 hæð

US	3x2020mm að smáspennutöflu efr hæðar
NS	3x2020mm að smáspennutöflu neðri hæðar
TS	3x2020mm frá smáspennutöflu að aðaltöflu

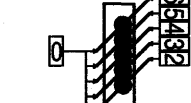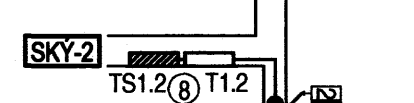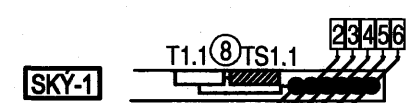

Merking á táknum

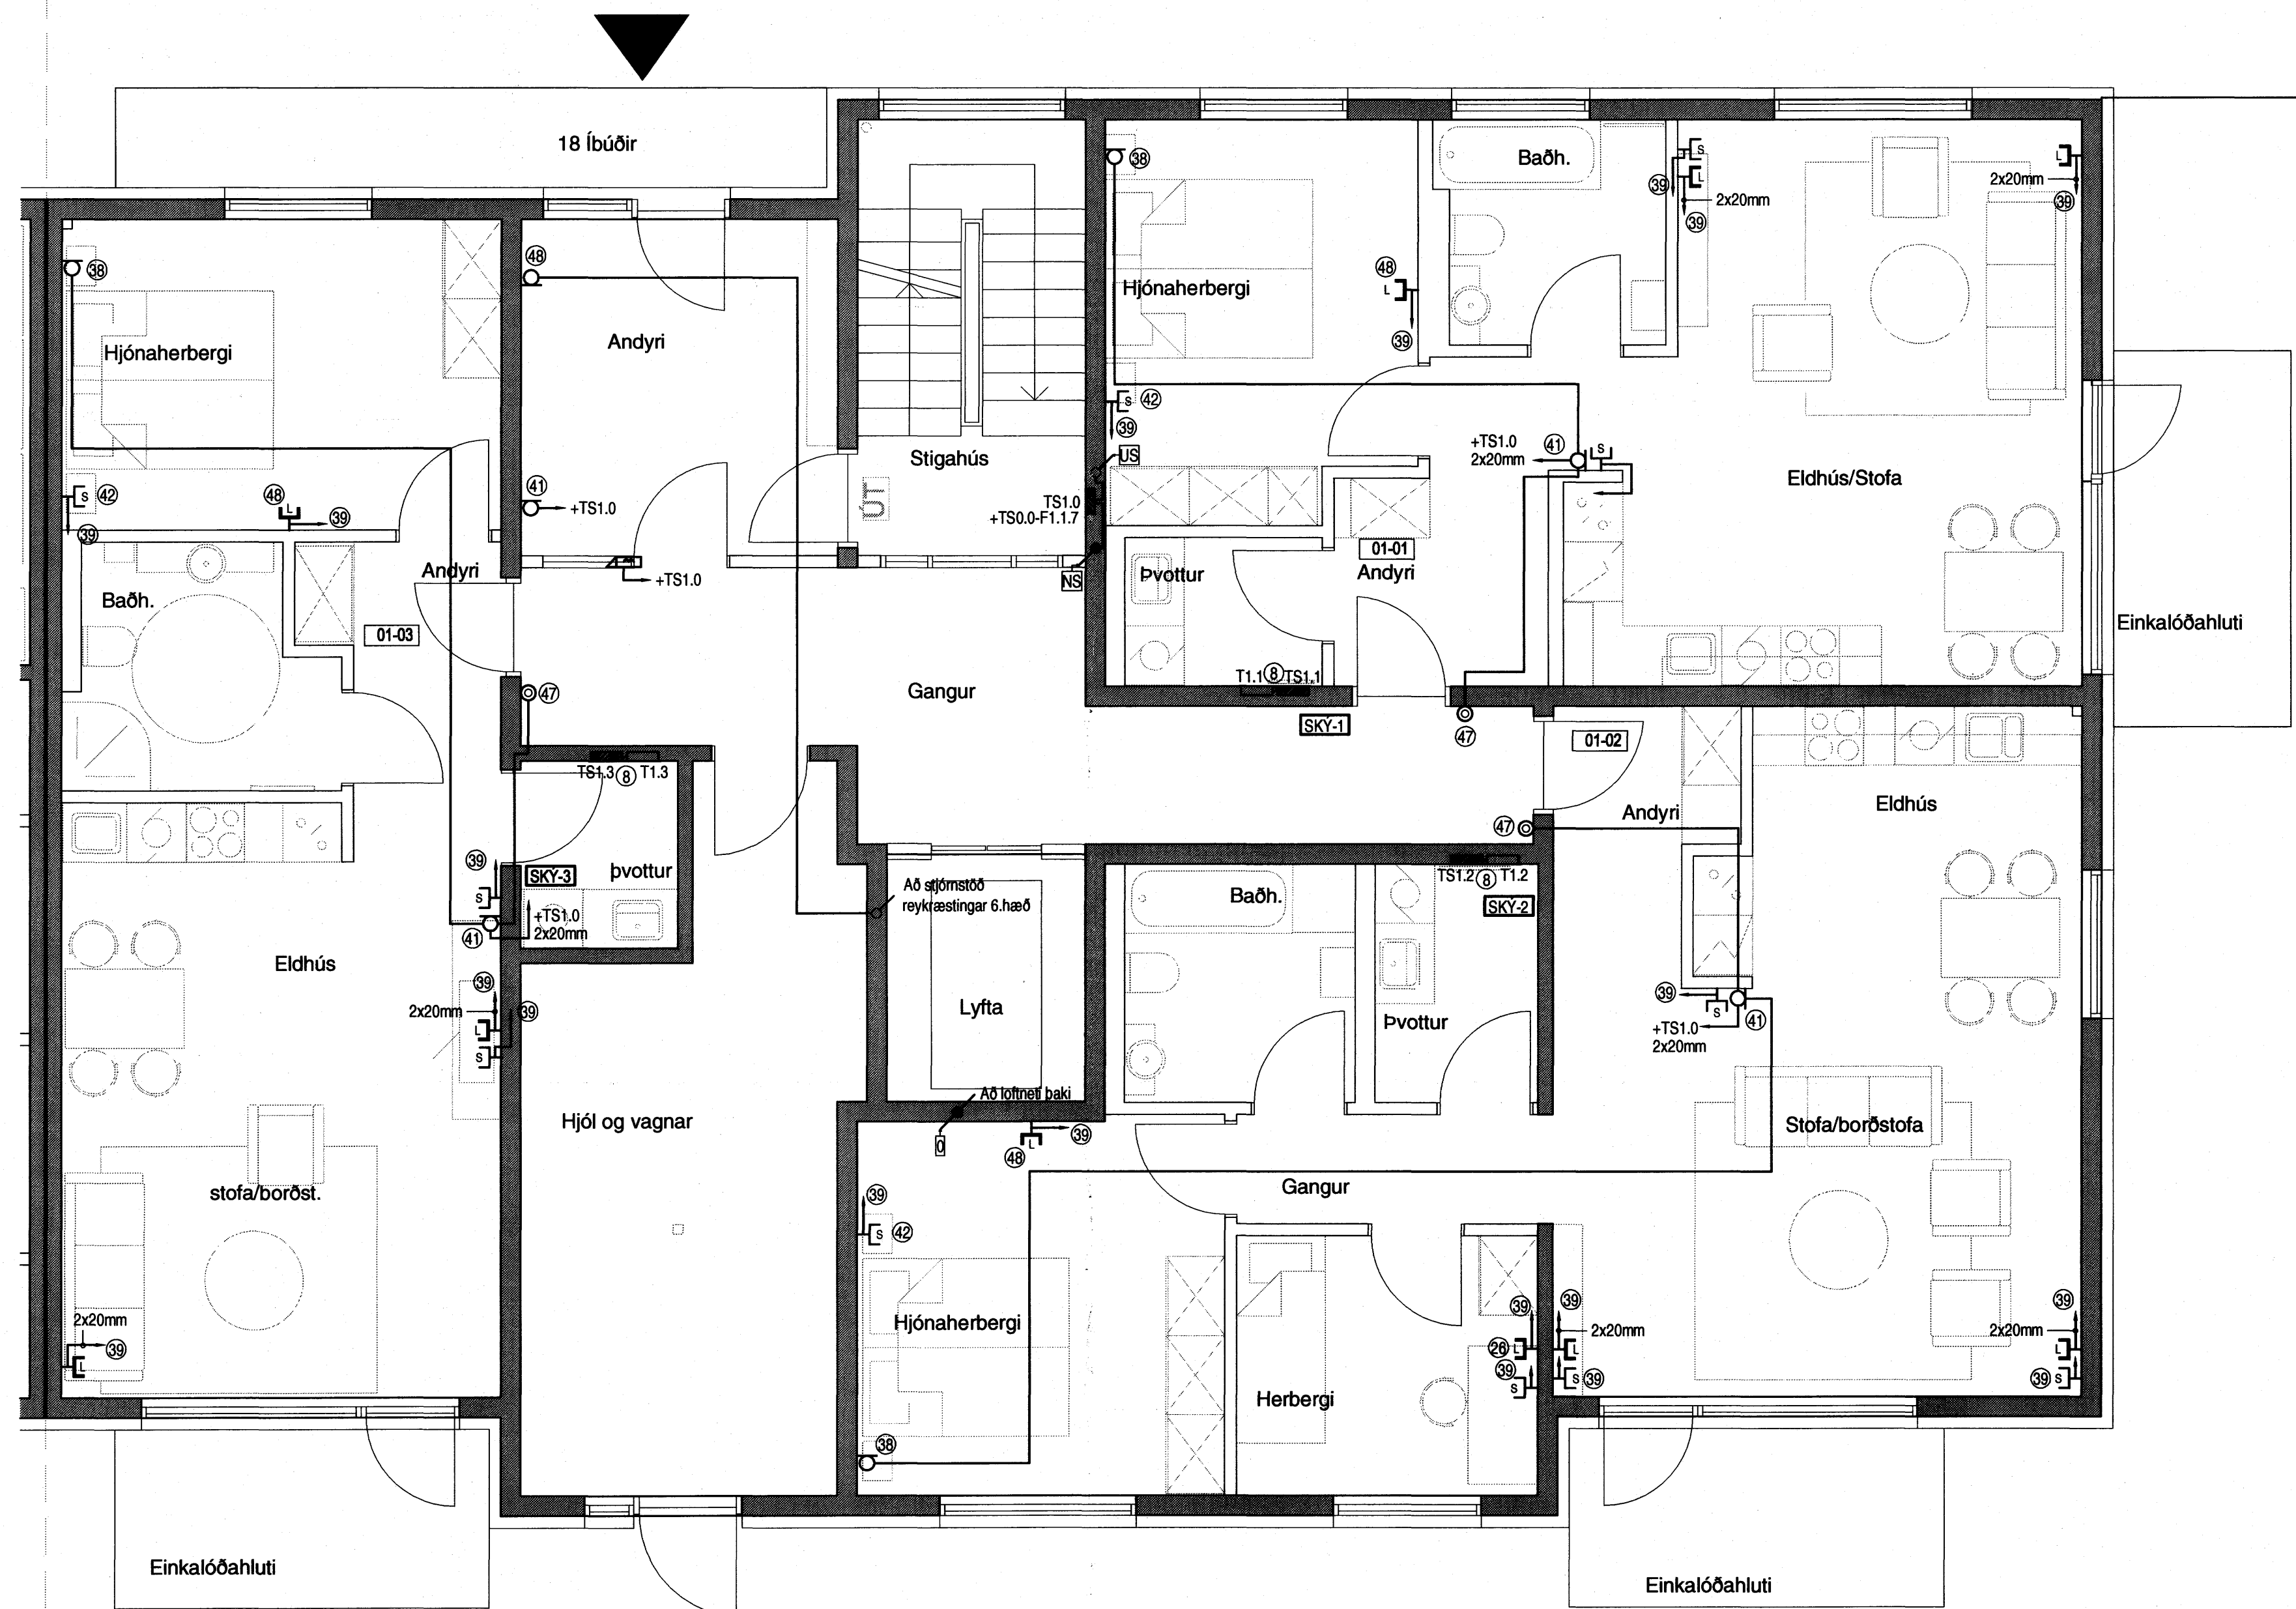

Hönnuður:

Gunnar E Sverrisson

Yfirfarir:

Samþykkt: Davíð Sverrisson kt: 100356-3339

Breytingar:

Aðalhönnuður:

Þórunn Gunnar

Fjölbýlishús

Skipalón 22
220 Hafnarfirði

Síma- og loftnetskerfi

1.hæð

Mkv: 1:50

RTS

VERKFRÆÐISTOFA

Grensásvegur 3
108 Reykjavík
Sími 520 9900
Fax 520 9901
www.rts.is

BS EN ISO 9001:2000



FS 88744

83-1840-1-

013101

A

05.04.2006

Mæliskala cm

