

Tafla yfir greinamerkingar og skýringar


Nr.	Grain	Taski	Hæð mm	Rör	Staðsetning
1	+T1.1-F1.1.1	Helluborð	H600	20mm	Eldhúsi
2	+T1.1-F1.1.2	Bakarofn	H1700	16mm	Eldhúsi
3	+T1.1-F1.1.3	Órbygluofn	H1700	16mm	Eldhúsi
4	+T1.1-F1.1.4	Uppþvottavél	H600	16mm	Eldhúsi
5	+T1.1-F1.1.5	Tenglar eldhúsi	H600	16mm	Eldhúsi
6	+T1.1-F1.1.6	Þvottavél	H600	16mm	Baðherbergi
7	+T1.1-F1.1.7	Purrkari	H600	16mm	Baðherbergi
8	+T1.1-F1.1.8	Smáspennutalla		16mm	
9	+T1.1-F1.1.9	Ljós og tenglar, sjá einlínunmynd			
10	+T1.1-F1.1.10	Ljós og tenglar, sjá einlínunmynd			
11	+T1.1-F1.1.11	Ljós og tenglar, sjá einlínunmynd			
12	+T1.1-F1.1.12	Ljós og tenglar, sjá einlínunmynd			
13	+T1.1-F1.1.13	Ljós og tenglar, sjá einlínunmynd			
14	+T1.1-F1.1.14	Ljós og tenglar, sjá einlínunmynd			

21	Tengidós	H600	Eldhúsi
22	Tengill, rofi	H1100	Almennt
23	Veggdós	H1500	Eldhúsi, herb
24	Tengill IP44	H1100	Svólum
25	Innfelt box fyrir lampa í steypu		Svólum
26	Tengill	H200 frá lofti	Herbergjum
27	Rör í lágspennutölu	20mm	
28	Rör í gólf		Rör í gólf
29	Þrystirofi rustakvörn	H1100	Eldhúsi
30	Tengidós rustakvörn	H600	Eldhúsi
31	Tengidós fyrir stýringu	H1400	Þvottahúsi
32	gölmítalagna staðsett í tengikassa		
33	Loftdós fyrir ljós og háf		Eldhúsi
34	Hreyfiskynjari	H1100	Göngum
35	Úthitanemi fyrir gölmíta	H2200	Svólum
36	fer að tengidós 31 fyrir gölmítalagrir		
37	Að smáspennutölu sameign	2x20mm	
38	Lögn að reísk. gangi sameign	20mm	
39	Rofadós fyrir dyrasíma	H900	Hjónaherbergi
40	Að smáspennutölu	20mm	Íbúðar
41	Veggdós	H2050	Baðherbergi
42	Rofadós fyrir dyrasíma	H1600	20mm
43	Rofadós	H900	
44	Tengill í innréttingu, sjá teikningu arkitekts		Eldhúsi
45	Að lágspennutölu íbúðar		
46	Veggdós	H1800	
47	Rofadós 150 mm fyrir ofan hurð		
48	Þölluhrappur	H1100	
49	Rofadós	H1500	


Hæð

1025mm +T0.0 eða +TS0.0
1025mm að töflu 1 hæð
1025mm að töflu 2 hæð
1025mm að töflu 3 hæð
1025mm að töflu 4 hæð
1025mm að töflu 5 hæð
1025mm að töflu 6 hæð

3x020mm að smáspennutölu efn hæðar
3x020mm að smáspennutölu neðri hæðar
3x020mm frá smáspennutölu að aðaltöflu

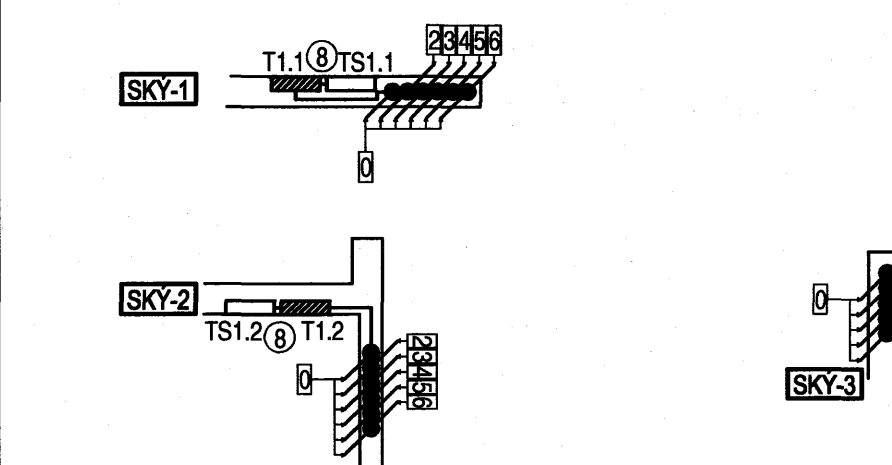

Merking á táknum

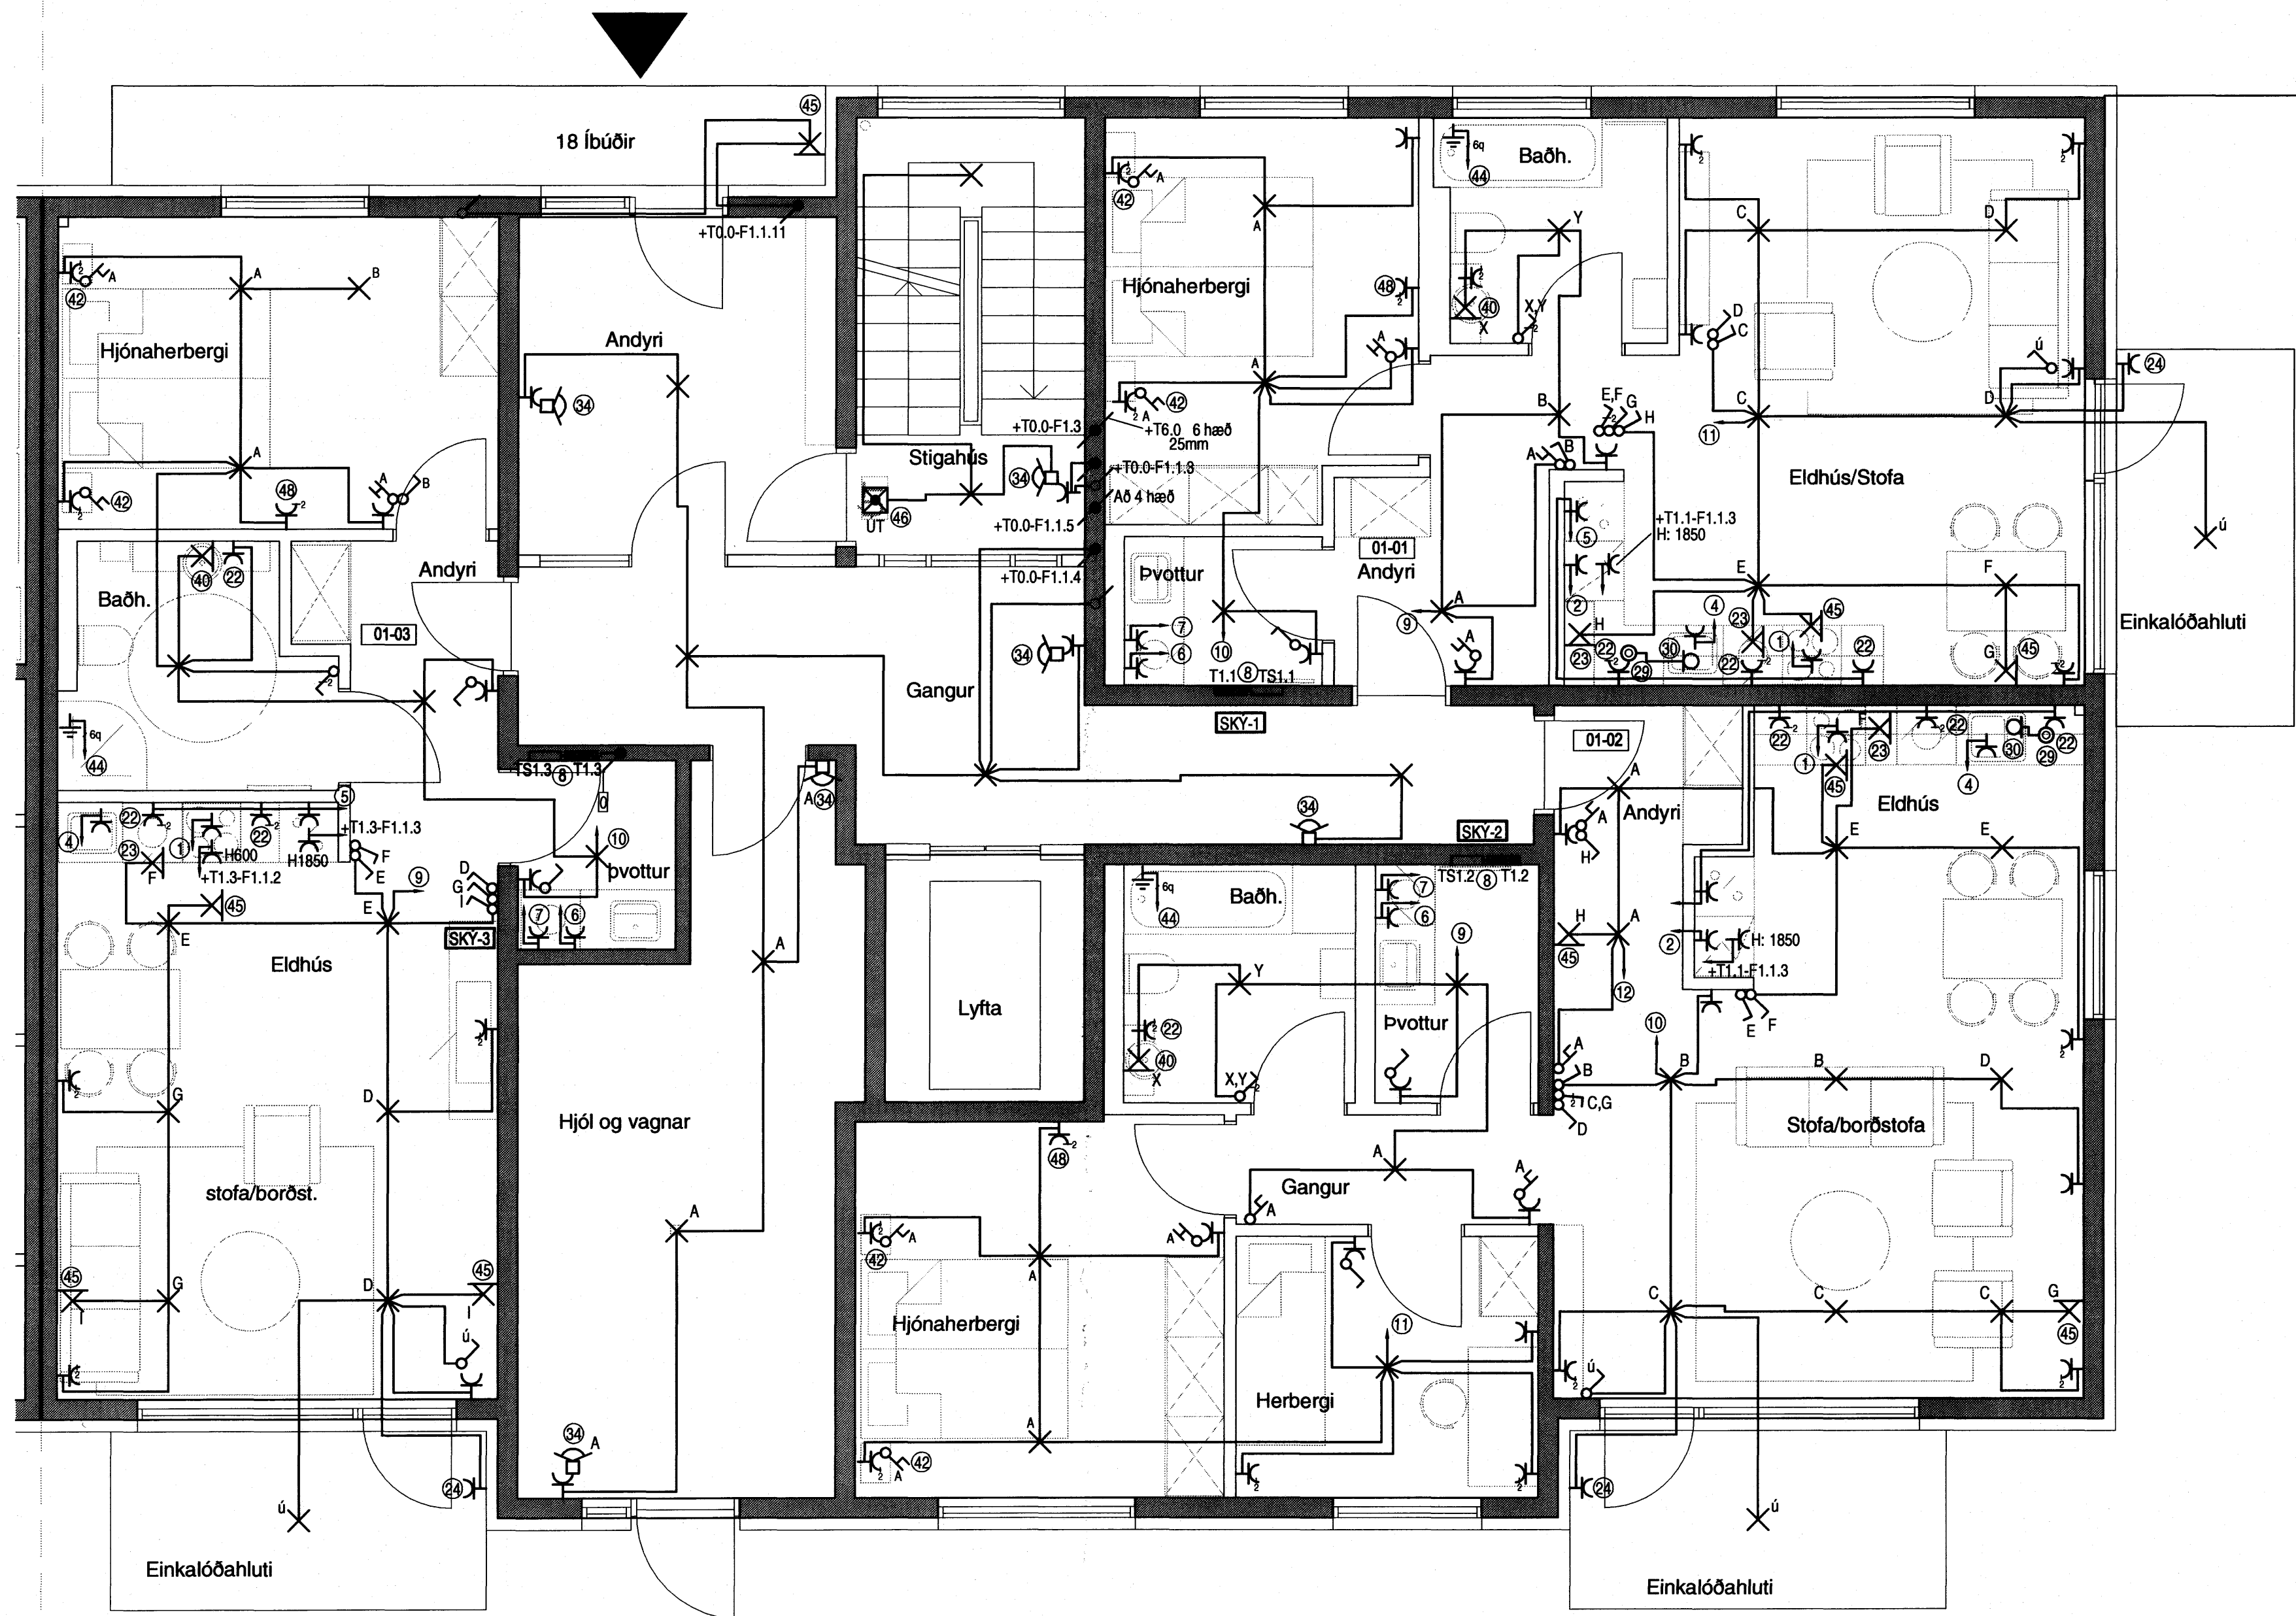

Hönnuður:  
Gunnar E Sveinsson  
Yfirfarir:  
Sampykkt: Davíð S. [Signature] kt: 100356-3339

Breytingar:  
.....  
.....  
.....  
.....  
.....  
.....  
.....  
.....  
.....  
.....

Aðalhönnuður: *Paul Gunnar*

Fjölbýlishús  
Skipalón 22  
220 Hafnarfirði

Almennar raflagnir  
1.hæð  
Mkv: 1:50

**RTS**  
VERKFRÆDISTOFA  
Grensásvegur 3  
108 Reykjavík  
Sími 520 9900  
Fax 520 9901  
www.rts.is

BS EN ISO 9001:2000  
FRV  
FS 88744

83-1840-1-  
05.04.2006

011601 A