


Aðaltáfla T0.0 TN-C-S 400/230 Vac

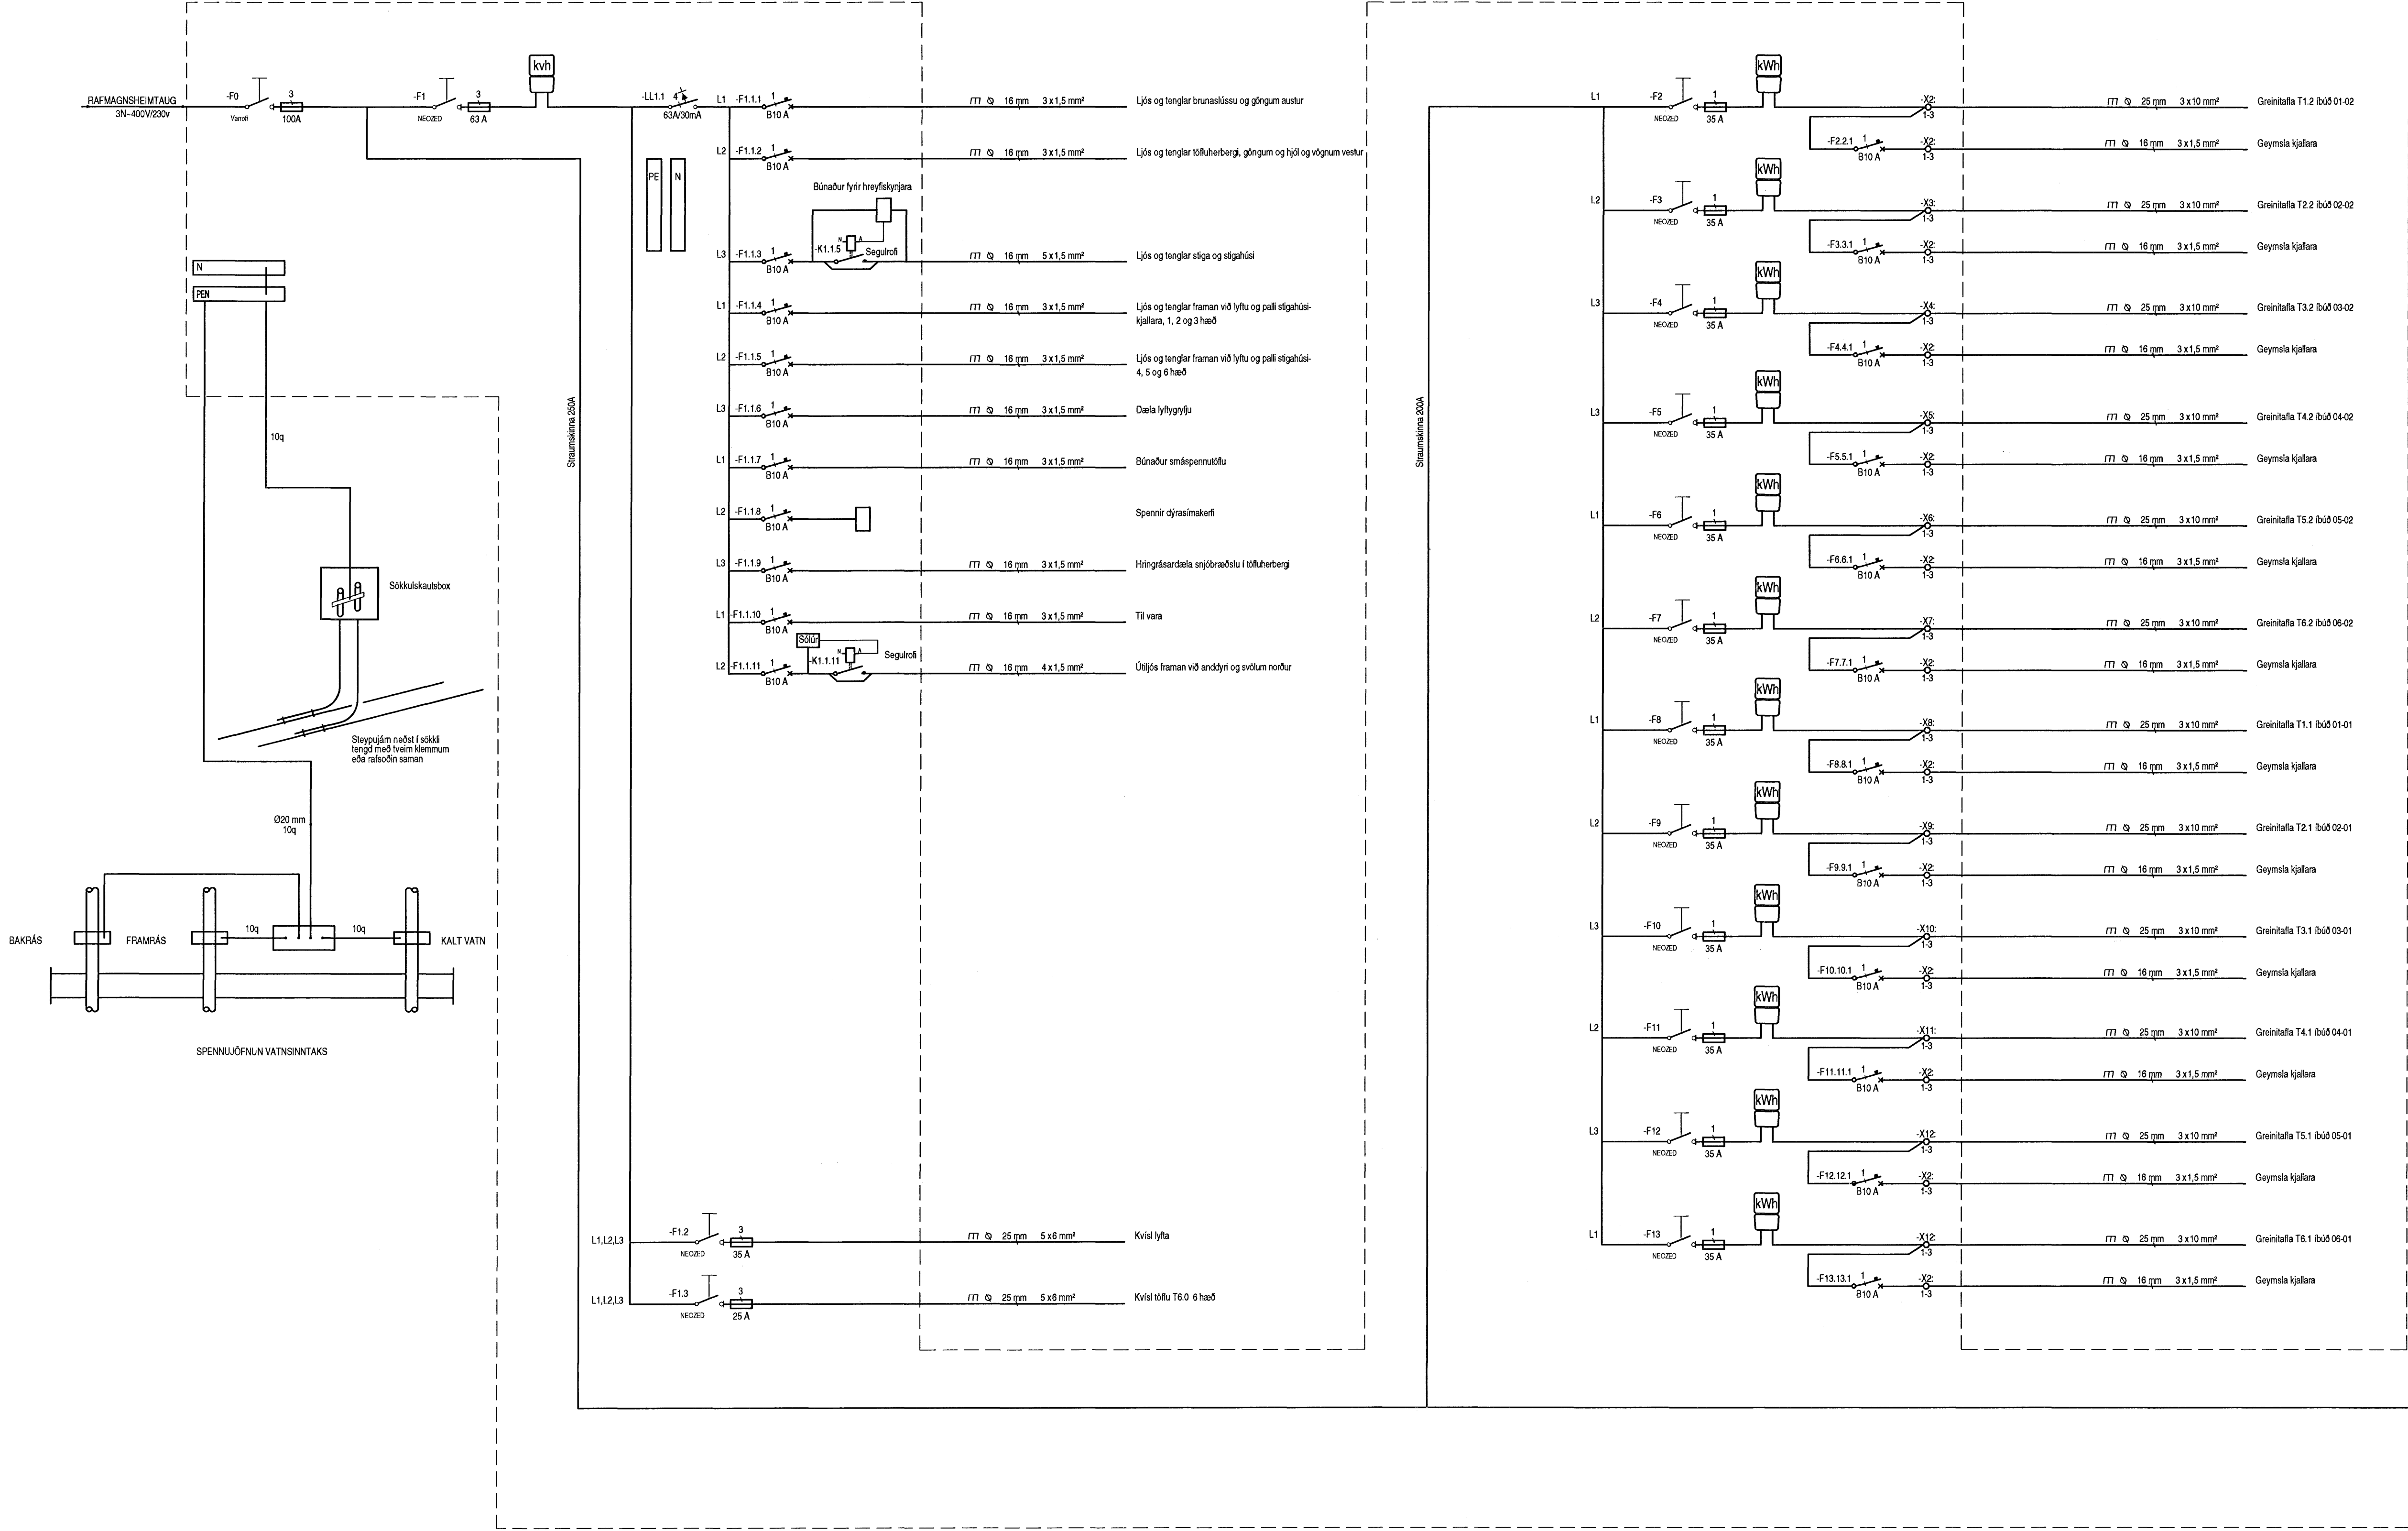

Hönnuður:
Gunnar E Sverrisson

Yfirfarð:
.....

Samþykkt: Davíð Söhlason kt: 100356-3339

Breytingar:
.....
.....
.....
.....
.....

Aðalhönnuður: *páll gunnar*

Fjölþýlishús
Skipalón 22
220 Hafnarfirði

Einlínunmynd
Aðaltáfla T0.0
Mkv:

RTS
VERKFRÆÐISTOFA

Grensásvegur 3
108 Reykjavík
Sími 520 9900
Fax 520 9901
www.rts.is

BS EN ISO 9001:2000

FRV
FRV
FRV

FS 88744

83-1840-1-
05.04.2006

xx1101
A

