


# Skipalón 22

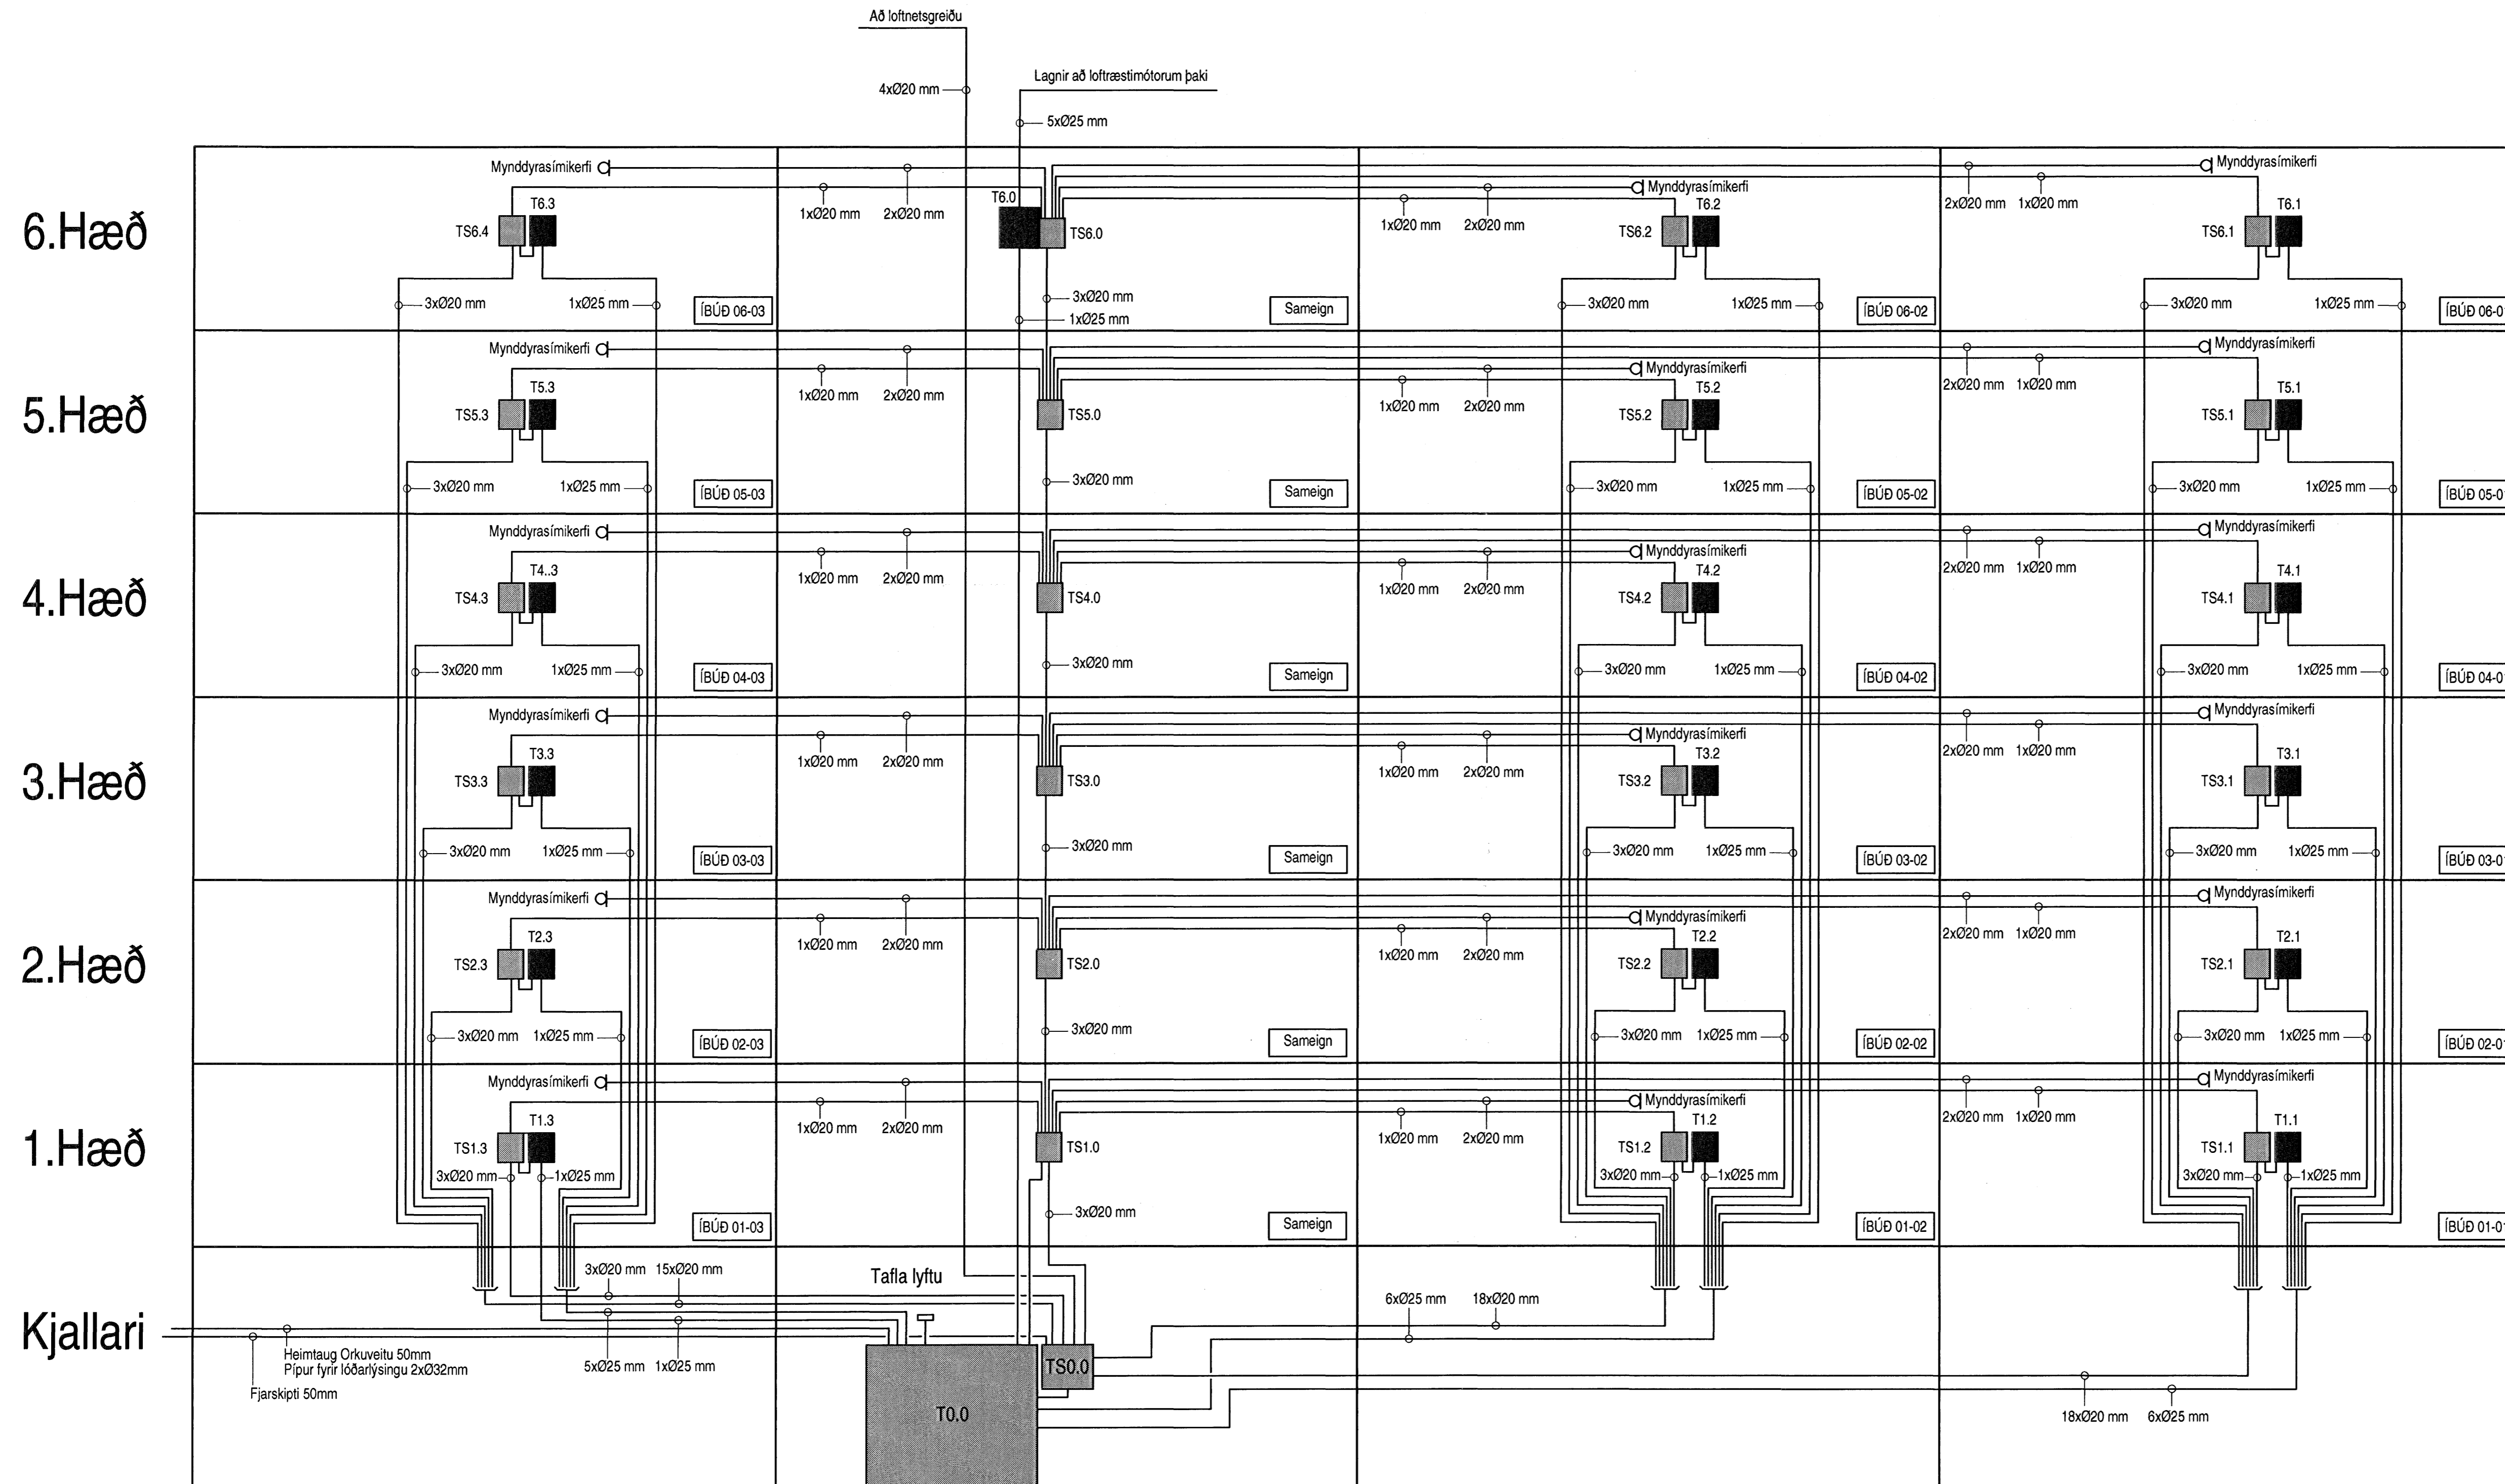

Hönnuður:  
Gunnar E Sverrisson  
Yfirfarir:  
.....  
Samþykkt: Davíð S. [Signature] kt: 100356-3339

Breytingar:  
.....  
.....  
.....  
.....  
.....

Aðalhönnuður: *Práttur*

Fjölbýlishús  
Skipalón 22  
220 Hafnarfirði

Sérmyndir  
Dreifikerfi lág- og smáspennu  
Mkv: .....

**RTS**  
VERKFRÆÐISTOFA  
Grensásvegur 3  
108 Reykjavík  
Sími 520 9900  
Fax 520 9901  
www.rts.is

BS EN ISO 9001:2000  
FRV  
VERKFRÆÐISTOFA  
FS 88744

83-1840-1-  
xx0601 A  
05.04.2006

