


TEIKNING EINGÖNGU TIL VERKTAKA

SKIPALÓN 22-26

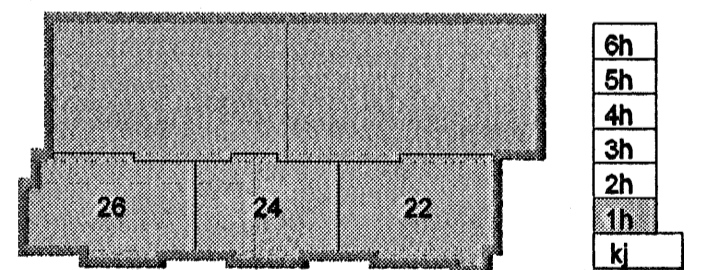

SKÝRINGAR

GAT NR.	STÆRD GATS [mm]	STADSETNING GATS*	TEGUND LAGNA
L1	Ø250	20.10	LOFTR.LAGNIR
L2	Ø210	20.20	LOFTR.LAGNIR
L3	Ø210	20.20	LOFTR.LAGNIR
L4	Ø250	20.90	LOFTR.LAGNIR
L5	Ø210	21.00	LOFTR.LAGNIR
L8	Ø210	21.00	LOFTR.LAGNIR
L7	350 x 150	Í PLÖTU	LOFTR.LAGNIR
P1	Ø100	17.95	FRÁR.LAGNIR
S1	150 x 250	Í PLÖTU	STOKKUR
S2	200 x 550	Í PLÖTU	STOKKUR
S3	500 x 250	Í PLÖTU	STOKKUR
S4	500 x 250	Í PLÖTU	STOKKUR
S5	250 x 500	Í PLÖTU	STOKKUR
S6	200 x 350	Í PLÖTU	STOKKUR
S7	Ø100	Í PLÖTU	STAMMI
S8	250 x 500	Í PLÖTU	STOKKUR
S9	350 x 200	Í PLÖTU	STOKKUR
S10	200 x 650	Í PLÖTU	STOKKUR
S11	400 x 250	Í PLÖTU	STOKKUR
S12	250 x 500	Í PLÖTU	STOKKUR
S13	350 x 200	Í PLÖTU	STOKKUR
S14	Ø100	Í PLÖTU	STAMMI
S15	250 x 500	Í PLÖTU	STOKKUR
S16	200 x 200	Í PLÖTU	STOKKUR
S17	400 x 150	Í PLÖTU	STOKKUR
S18	150 x 200	Í PLÖTU	STOKKUR
S19	300 x 400	Í PLÖTU	STOKKUR
S20	Ø100	Í PLÖTU	STAMMI
S21	Ø160	Í PLÖTU	STAMMI
S22	200 x 550	Í PLÖTU	STOKKUR
S23	500 x 250	Í PLÖTU	STOKKUR
S24	500 x 250	Í PLÖTU	STOKKUR
S25	200 x 150	Í PLÖTU	STOKKUR
S26	500 x 250	Í PLÖTU	STOKKUR
S27	200 x 550	Í PLÖTU	STOKKUR
S28	500 x 250	Í PLÖTU	STOKKUR
S29	200 x 150	Í PLÖTU	STOKKUR
S30	250 x 250	Í PLÖTU	STOKKUR
S31	Ø150	Í PLÖTU	STIGRÖR
S32	Ø150	Í PLÖTU	STIGRÖR
S33	Ø150	Í PLÖTU	STIGRÖR

L = LOFTRÆSTILAGNIR Í GEGNUM VEGG
 P = PÍPUR LAGNIR Í GEGNUM VEGG
 S = STOKKUR Í PLÖTU

* STADSETNING GATS = KÓTI
 MIDAST VIÐ MIÐJU Á GATI

STÆRD Á GATI Í VEGG MIDAST VIÐ BREIDD x HÆÐ
 STÆRD Á GATI Í PLÖTU MIDAST VIÐ LENGU x BREIDD

Útg. Daga. Skýring. Hannad/Yfirfar.

VSB

VERKFRÆÐISTOFA

BÆJARHRAUN 20 · 220 HAFNARFJÖRDUR · KENNIT. 710705-2809
 veb@vsb.is · Sími 585 8600 · Fax 585 8610 · www.vsb.is

Artan séðhönnuðar
 Sólenn Áld Sverrisson Kt: 230855 5609

Verkefni
SKIPALÓN 22-26
HAFNARFIRDI
 Verkefni
LAGNIR
GATAPLAN 1. HÆÐ

Byggingafráttir: Hamarjar/Gu.
 Aftargráttir
 10 APR. 2006
 UPS

Hannad	Teiknad	Yfirfar	Kvarði	Síða
JGR	JGR	SÁS	1:100	/A1
Daga.	Verkefni	Teikning	Utgáfa	
23.03.2006	05857	YM P711	-	

\\bbs\proj\work\2006\05857\05857_Skipalón_22-26\Sheet\05857\TM P711.dwg