


TEIKNING EINGÖNGU TIL VERKTAKA

SKIPALÓN 22-26

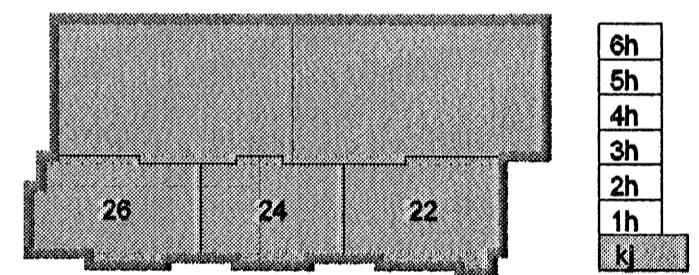

SKÝRINGAR

GAT NR.	STÆRD GATS [mm]	STAÐSETNING GATS*	TEGUND LAGNA
L1	Ø210	17.40	LOFTR.LAGNIR
L2	Ø210	18.20	LOFTR.LAGNIR
L3	450 x 150	19.00	LOFTR.LAGNIR
L4	Ø210	19.00	LOFTR.LAGNIR
L5	Ø210	19.00	LOFTR.LAGNIR
L6	Ø210	19.00	LOFTR.LAGNIR
L7	Ø210	19.00	LOFTR.LAGNIR
SP1	350 x 200	17.50	SPRINKLER LAGNIR

L = LOFTRÆSTILAGNIR Í GEGNUM VEGG
 SP = SPRINKLER LAGNIR Í GEGNUM VEGG

* STAÐSETNING GATS = KÓTI
 MIÐAST VID MIÐJU Á GATI
 STÆRD Á GATI MIÐAST VID BREIDD x HÆÐ

Útg. Daga. Skýring Hannes/Yfirfarir



VERKFRÆÐISTOFA

BÆJARHRAUN 20 · 220 HAFNARFJÖRDUR · KENNIT. 710796-2099
 veb@vsb.is · Sími 585 8600 · Fax 585 8610 · www.vsb.is

Artun Háttómur
 Seinn Áki Sværissón Kt: 230855 5609
 Verkefni: SKIPALÓN 22-26 HAFNARFIRÐI
 Verkefni: LAGNIR GATAPLAN KJALLARI

Byggingatúlltrú: Hamarjarða
 Algjaftrétt þess
 10 APR. 2006
 UPS.

Hannes	Teknað	Yfirfarir	Kvarði	Síða
JGR	JGR	SÁS	1:100	/ A1
Daga.	Verkefni	Tekning	Útgáfa	
23.03.2006	05857	YM P701	-	

\\vsn\server\proj\2006\05857\05857-skipalon_22-26\sheet\05857-ym_p701.dwg