GERÐ 1
1:20
FJÖLDI = 18 STK

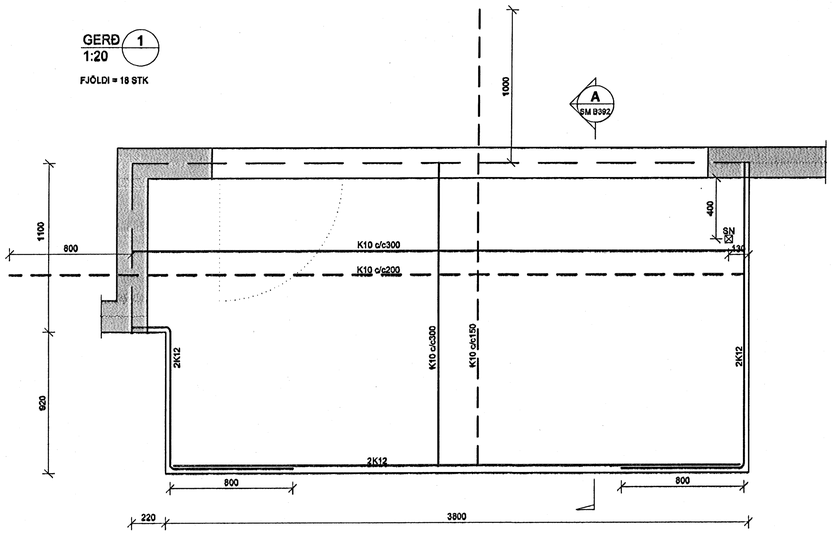

GERÐ 2
1:20
FJÖLDI = 12 STK

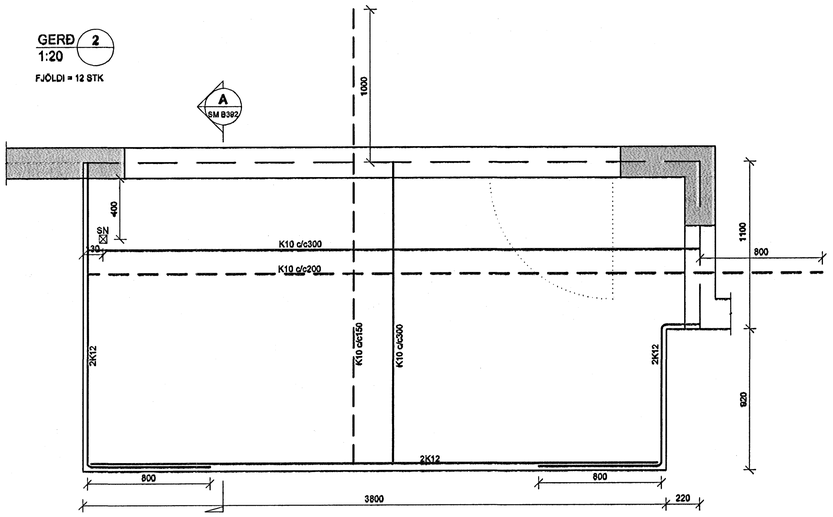

GERÐ 3
1:20
FJÖLDI = 6 STK

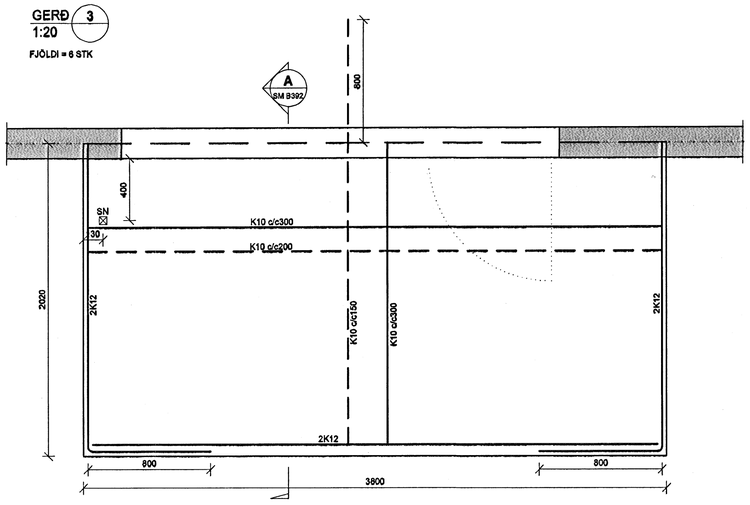

GERÐ 4
1:20
FJÖLDI = 11 STK

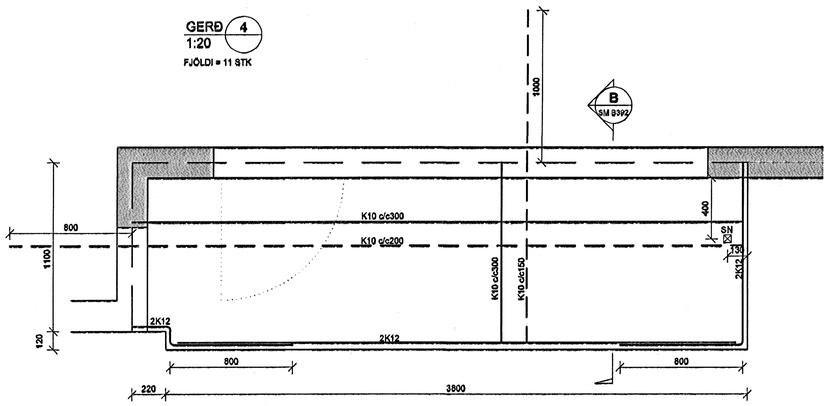

GERÐ 5
1:20
FJÖLDI = 11 STK

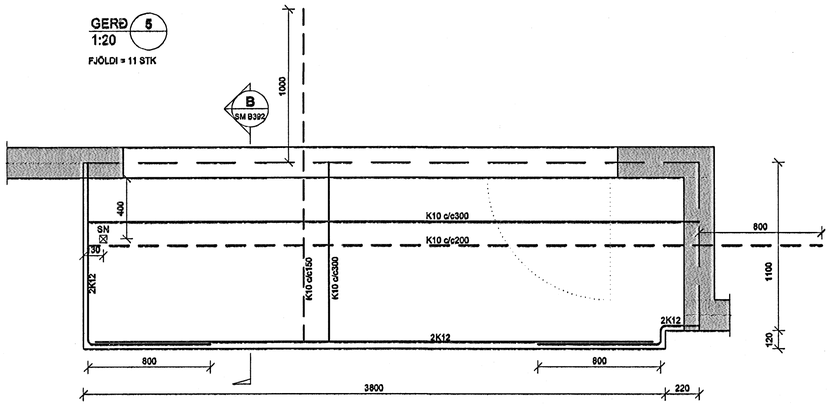

GERÐ 6
1:20
FJÖLDI = 7 STK

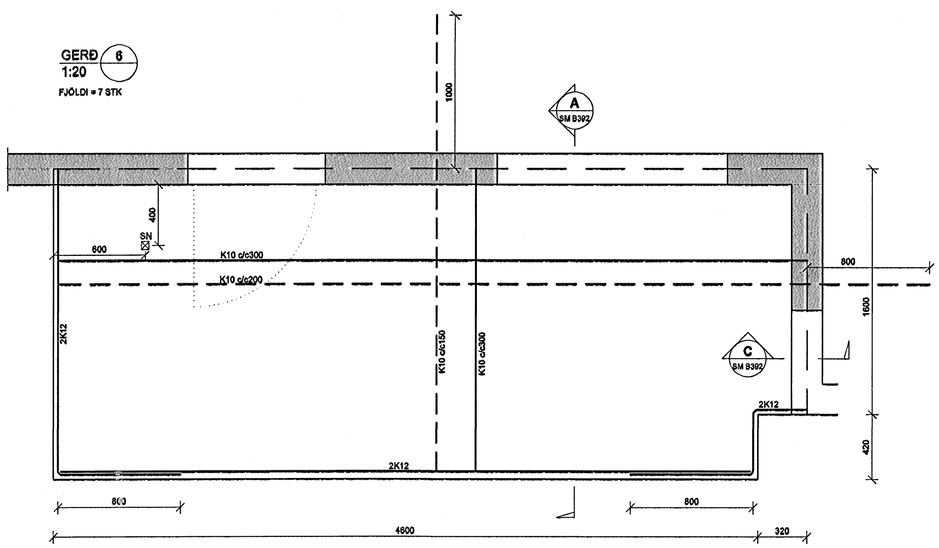

TILVÍSANIR:

ALMENNAR SKÝRINGAR:
SJÁ BL.NR.05857-B000

MÁLSETNINGAR Á VEGGJUM:
TEIKNING ARKITEKTS

BROTÞOLSFLOKKUR STEYPU C35

SKIPALÓN 22-26

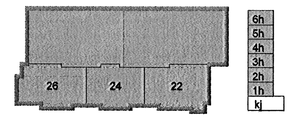

Útg.	Dags.	Skýring	Hannað/Yfirfarið

VSB
VERKFRÆÐISTOFA
BÆJARHRAUN 20 · 220 HAFNARFJÖRÐUR · KENNIT. 710796-2899
vsb@vsb.is · Sími 585 8600 · Fax 585 8610 · www.vsb.is

Áritun sérhönnuðar
Björn Gústafsson Kt: 180550 4889

Verkheiti
SKIPALÓN 22-26
HAFNARFIRÐI

Verkhluti
BURÐARVIRKI
SVALIR

Hannað	Teiknað	Yfirfarið	Kvarði	Stöðu
BG/HJ	GD		/A1	-
Dags.	Verknr.	Teikning		Útgáfa
23.03.2006	05857	SM B391		-

Byggingafulltrúi Hafnarfjarðar
Afgreitt þann
10 APR. 2006
UPS.

\\vsbserver\verk\2005\05857\05857-Skipalón 22-26\Sheets\Bv\05857-SM B391.dwg