

SKÝRINGAR

PUNKTALNA TÁKNA VEGGI FYRIR OFAN PLÖTU.

MÁLSETNINGAR Á VEGGJUM OFAN PLÖTU ERU GRÓFLEGA MÁLSETTAR VEGNA TENGIJÁRNA. NÁNARI MÁLSETNINGAR Á HURÐUM OG VEGGJUM SJÁ TEIKNINGAR ARKITEKTS.


BENDING:

- ÚTVEGGIR 200mm MED TVÖFALDRI BENDINGU K10c/e180
- K10 c/e 180 Í BÁÐAR ÁTTIR #
- INNVEGGIR 200mm MED TVÖFALDRI BENDINGU K10c/e180
- K10 c/e 180 Í BÁÐAR ÁTTIR #
- INNVEGGIR 150mm MED EINFALDIR BENDINGU K12c/e150
- K12 c/e 150 Í BÁÐAR ÁTTIR +
- TENGIJÁRN UPP Í VEGGI 2 HÆÐAR STANDA MINNST 500 mm UPP ÚR PLÖTU

Í ALLA 200mm VEGGENDA OG KRINGUMK ÖLL OP KOMI 2K18 BUNDINN Í LYKKJUR
 Í ALLA 150 mm VEGGENDA OG KRINGUM ÖLL OP KOMI 2K12 BUNDINN Í LYKKJUR
 LYKKJUR K10 c/e 500

- LÍNA SEM AD SÝNIR MÖRK EFRIBENDINGU. JÁRN SKAL ALLTAF SKEYTLENGD ÚT FYRIR MÖRK EFRIBENDINGAR
- X JÁRNABENDING Í HORN PLÖTU 7 K10 c/e 200 Í BÁÐAR BRUNIR OG BÁÐAR ÁTTIR L=1500
- .-.-.-.- VINKILL K10 c/e 180, L=BREYTLIGLEGG 500 VINKILL GENGUR ÚR VEGGJUM OG BITUM INN Í LOFTPLÖTUR ALLAN ÚTHRINGINN
- U-LYKKJUR STANDA SKEYTLENGD UPP FYRIR EFRIBRÖN PLÖTU OG BINDAST Í NEDRI JÁRN PLÖTU

- KÓTAR - SJÁ TEIKNINGU ARKITEKTS
- TILVÍSANIR:**
- ALMENNAR SKÝRINGAR: SJÁ BL.NR.05857-B000
- MÁLSETNINGAR Á VEGGJUM: TEIKNING ARKITEKTS
- GÓT Í PLÖTUM OG VEGGJUM: SJÁ TEIKNINGU YM P701 OG YM P711

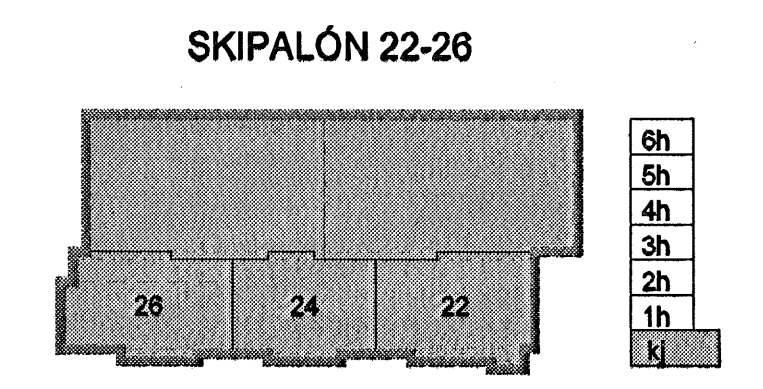

Útg. Daga. Skýring. Hannas/Yfirfyrir

VSB
 VERKFRÆDISTOFA

BÆJARHRAUN 20 · 220 HAFNARFJÖRÐUR · KENNIT. 710796-2099
 veb@vsb.is · Sími 595 8600 · Fax 595 9610 · www.vsb.is

Artun sérhönnuðar	Björn Guðafsson	Kt: 180550 4889
Verkefni	SKIPALÓN 22-26 HAFNARFIRÐI	
Verktali	BURÐARVIRKI VEGGIR OG PLATA KJALLARA SNID OG SÉRMYNDIR	
Hannas	Teknað	Yfirfærð
BG/HJ	GD	Kvartí
Daga.	Verkefni	Tekning
23.03.2006	05857	SM B201
		Útgáfa
		-

Byggingaheildir Hafnarfjarðar
 Afsmitt barn
 10 APR. 2006
 VPS.

www.vsb.is/05857/05857/Skipalon_22-26_Sniid_B201.dwg