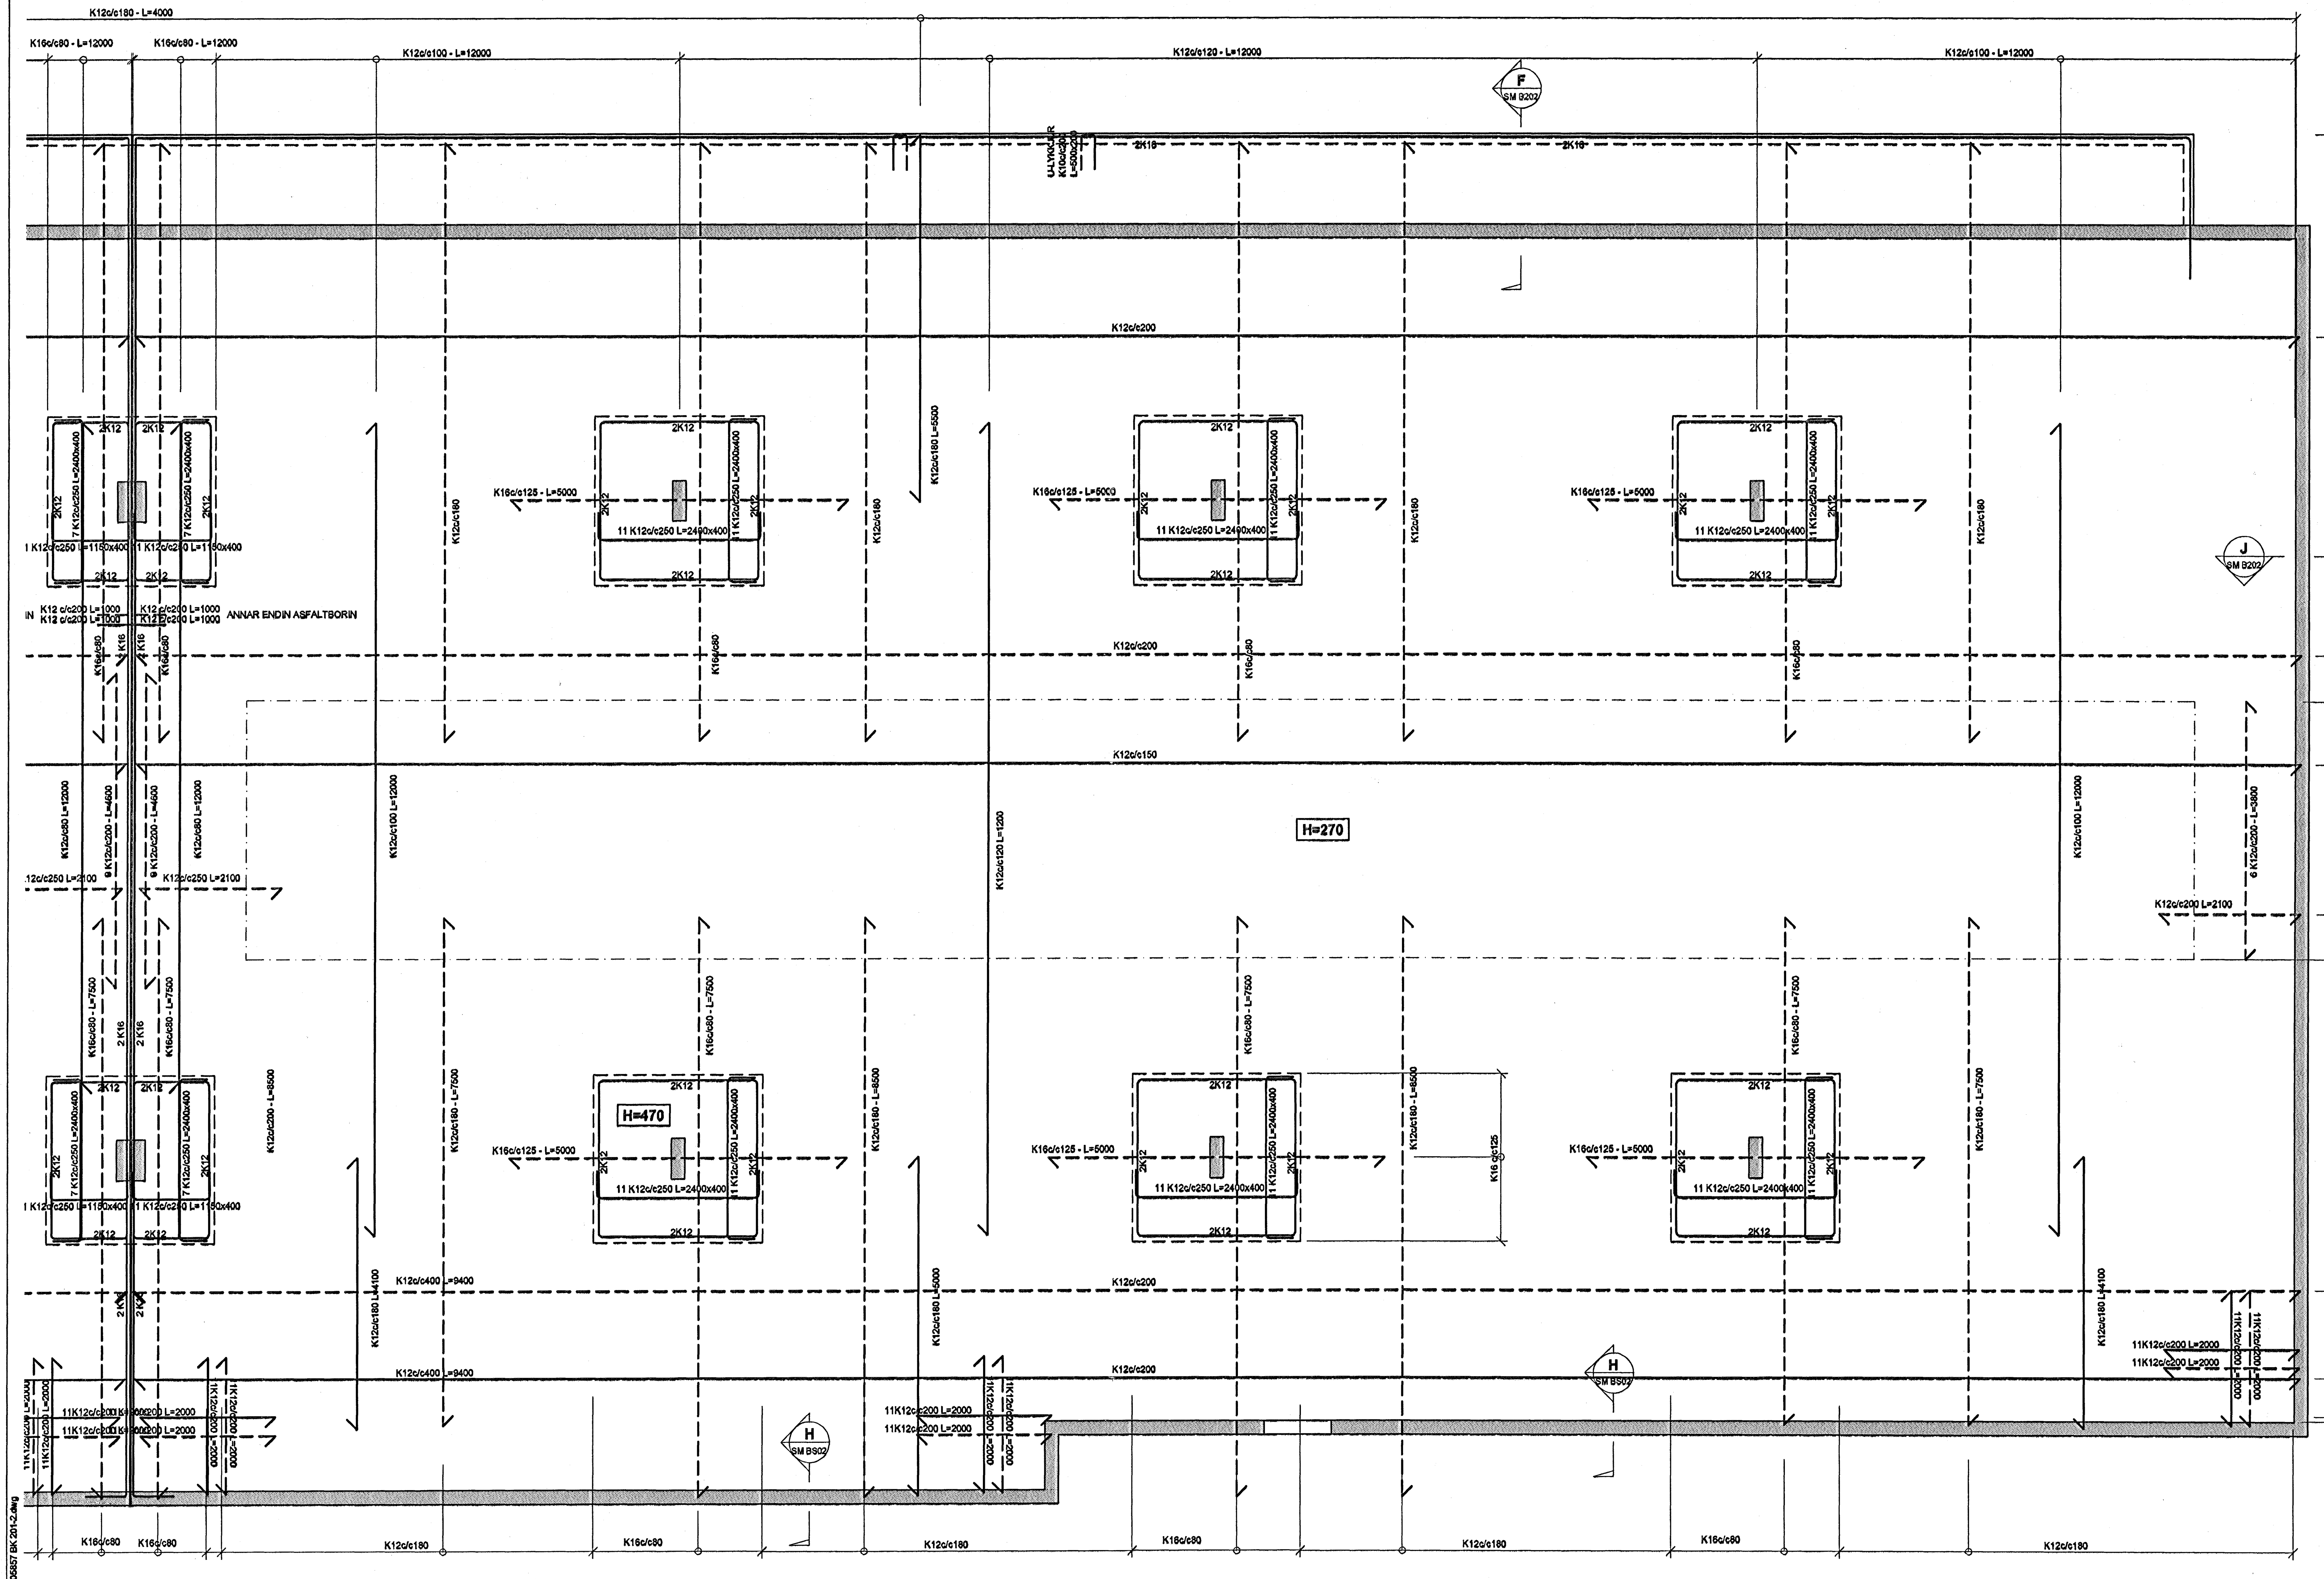


## SKÝRINGAR

PUNKTALÍNA TÁKNA VEGGI FYRIR OFAN PLÖTU.

MÁLSETNINGAR Á VEGGJUM OFAN PLÖTU ERU GRÓFLEGA MÁLSETTAR VEGNA TENGIJÁRNA. NÁNARI MÁLSETNINGAR Á HURÐUM OG VEGGJUM SJÁ TEIKNINGAR ARKITEKTS.

## BENDING:

ÚTVEGGIR 200mm MEÐ TVÖFALDRI BENDINGU K10 c/c 180 Í BÁÐAR ÁTTIR — K10c/c180

INNVEGGIR 200mm MEÐ TVÖFALDRI BENDINGU K10 c/c 180 Í BÁÐAR ÁTTIR — K10c/c180

INNVEGGIR 150mm MEÐ EINFALDIR BENDINGU K12 c/c 150 Í BÁÐAR ÁTTIR — K12c/c150

TENGIJÁRN UPP Í VEGGI 2 HÆÐAR STANDA MINNST 500 mm UPP ÚR PLÖTU

Í ALLA 200mm VEGGENDA OG KRINGUMK ÖLL OP KOMI 2K16 BUNDINN Í LYKKJUR
Í ALLA 150 mm VEGGENDA OG KRINGUM ÖLL OP KOMI 2K12 BUNDINN Í LYKKJUR
LYKKJUR K10 c/c 500 (VEGG-50, 500)

LÍNA SEM AÐ SÝNIR MÖRK EFRIBENDINGU. JÁRN SKAL ALLTAF SKEYTILENGD ÚT FYRIR MÖRK EFRIBENDINGAR

X — JÁRNMOTTUR Í HORN PLÖTU 7 K10 c/c 200 Í BÁÐAR BRÚNIR OG BÁÐAR ÁTTIR. L=1500

V - L=1200 — VINKILL K10 c/c 180, L=BREYTILEGx500 VINKILL GENGUR ÚR VEGGJUM OG BITUM INN Í LOFTPLÖTUR ALLAN ÚTHRINGINN

U-LYKKJUR: STANDA SKEYTILENGD UPP FYRIR EFRIBRÚN PLÖTU OG BINDAST Í NEÐRI JÁRN PLÖTU

KÓTAR - HALLANDI PLATA - SJÁ TEIKNINGU ARKITEKTS

## TILVÍSANIR:

ALMENNAR SKÝRINGAR:
SJÁ BL.NR.05857-B000

MÁLSETNINGAR Á VEGGJUM:
TEIKNING ARKITEKTS

GÖT Í PLÖTUM OG VEGGJUM:
SJÁ TEIKNINGU YM P701 OG YM P711

**BROTÞOLSFLOKKUR STEYPU C25**

SKIPALÓN 22-26




Útg. Dags. Skýring — Hannað/Yfirfarið

**VSB**
**VERKFRÆÐISTOFA**

BÆJARHRAUN 20 · 220 HAFNARFJÖRÐUR · KENNIT. 710796-2899
vsb@vsb.is · Sími 585 8600 · Fax 585 8610 · www.vsb.is

Áritun sérhönnuðar: Björn Gústafsson Kt: 180550 4889 (signature)

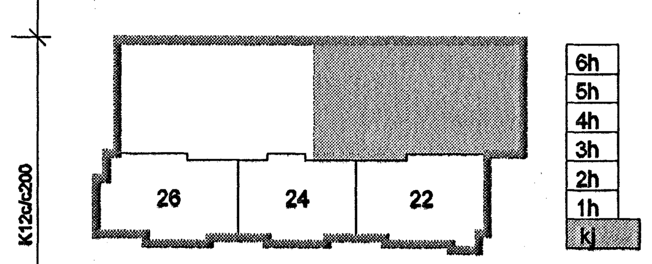Verkheiti: SKIPALÓN 22-26 HAFNARFIRÐI (signature)

Verkhluti: BURÐARVIRKI VEGGIR OG PLATA BÍLAKJALLARA GRUNNMYND

| Hannað | Teiknað | Yfirfarið | Kvarði | Síða |
|---|---|---|---|---|
| BG/HJ | HJ | | 1:50 /A1 | - |
| Dags. 23.03.2006 | | Verkefni 05857 | Teikning BK B202 | Útgáfa - |

Byggingafulltrúi Hafnarfjarðar
Afgreitt þann
10 APR. 2006
UPS.

\\vsbserver\verk\2005\05857\05857-Skipalón 22-26\Sheets\Bu\05857 BK 201-2.dwg