

Grunnmynd Lagnir í jörð
mkv. 1:50


Tengikötur við lóðarmörk:
Skölp. = 21,60
Regnv. = 22,00

Regn.drenv. tengist við frárennslí frá húsi.
Koma skal fyrir vatnslás í skólþrunni á
lagn frá dren/regnv. brunni

Varðandi endanlega kóta á botnplötu þá
vísast í samþykktar teikningar arkitekts

Pl. brunnur Ø 600
bk. = 22,35

Pl. brunnur Ø 600
bk. = 22,55

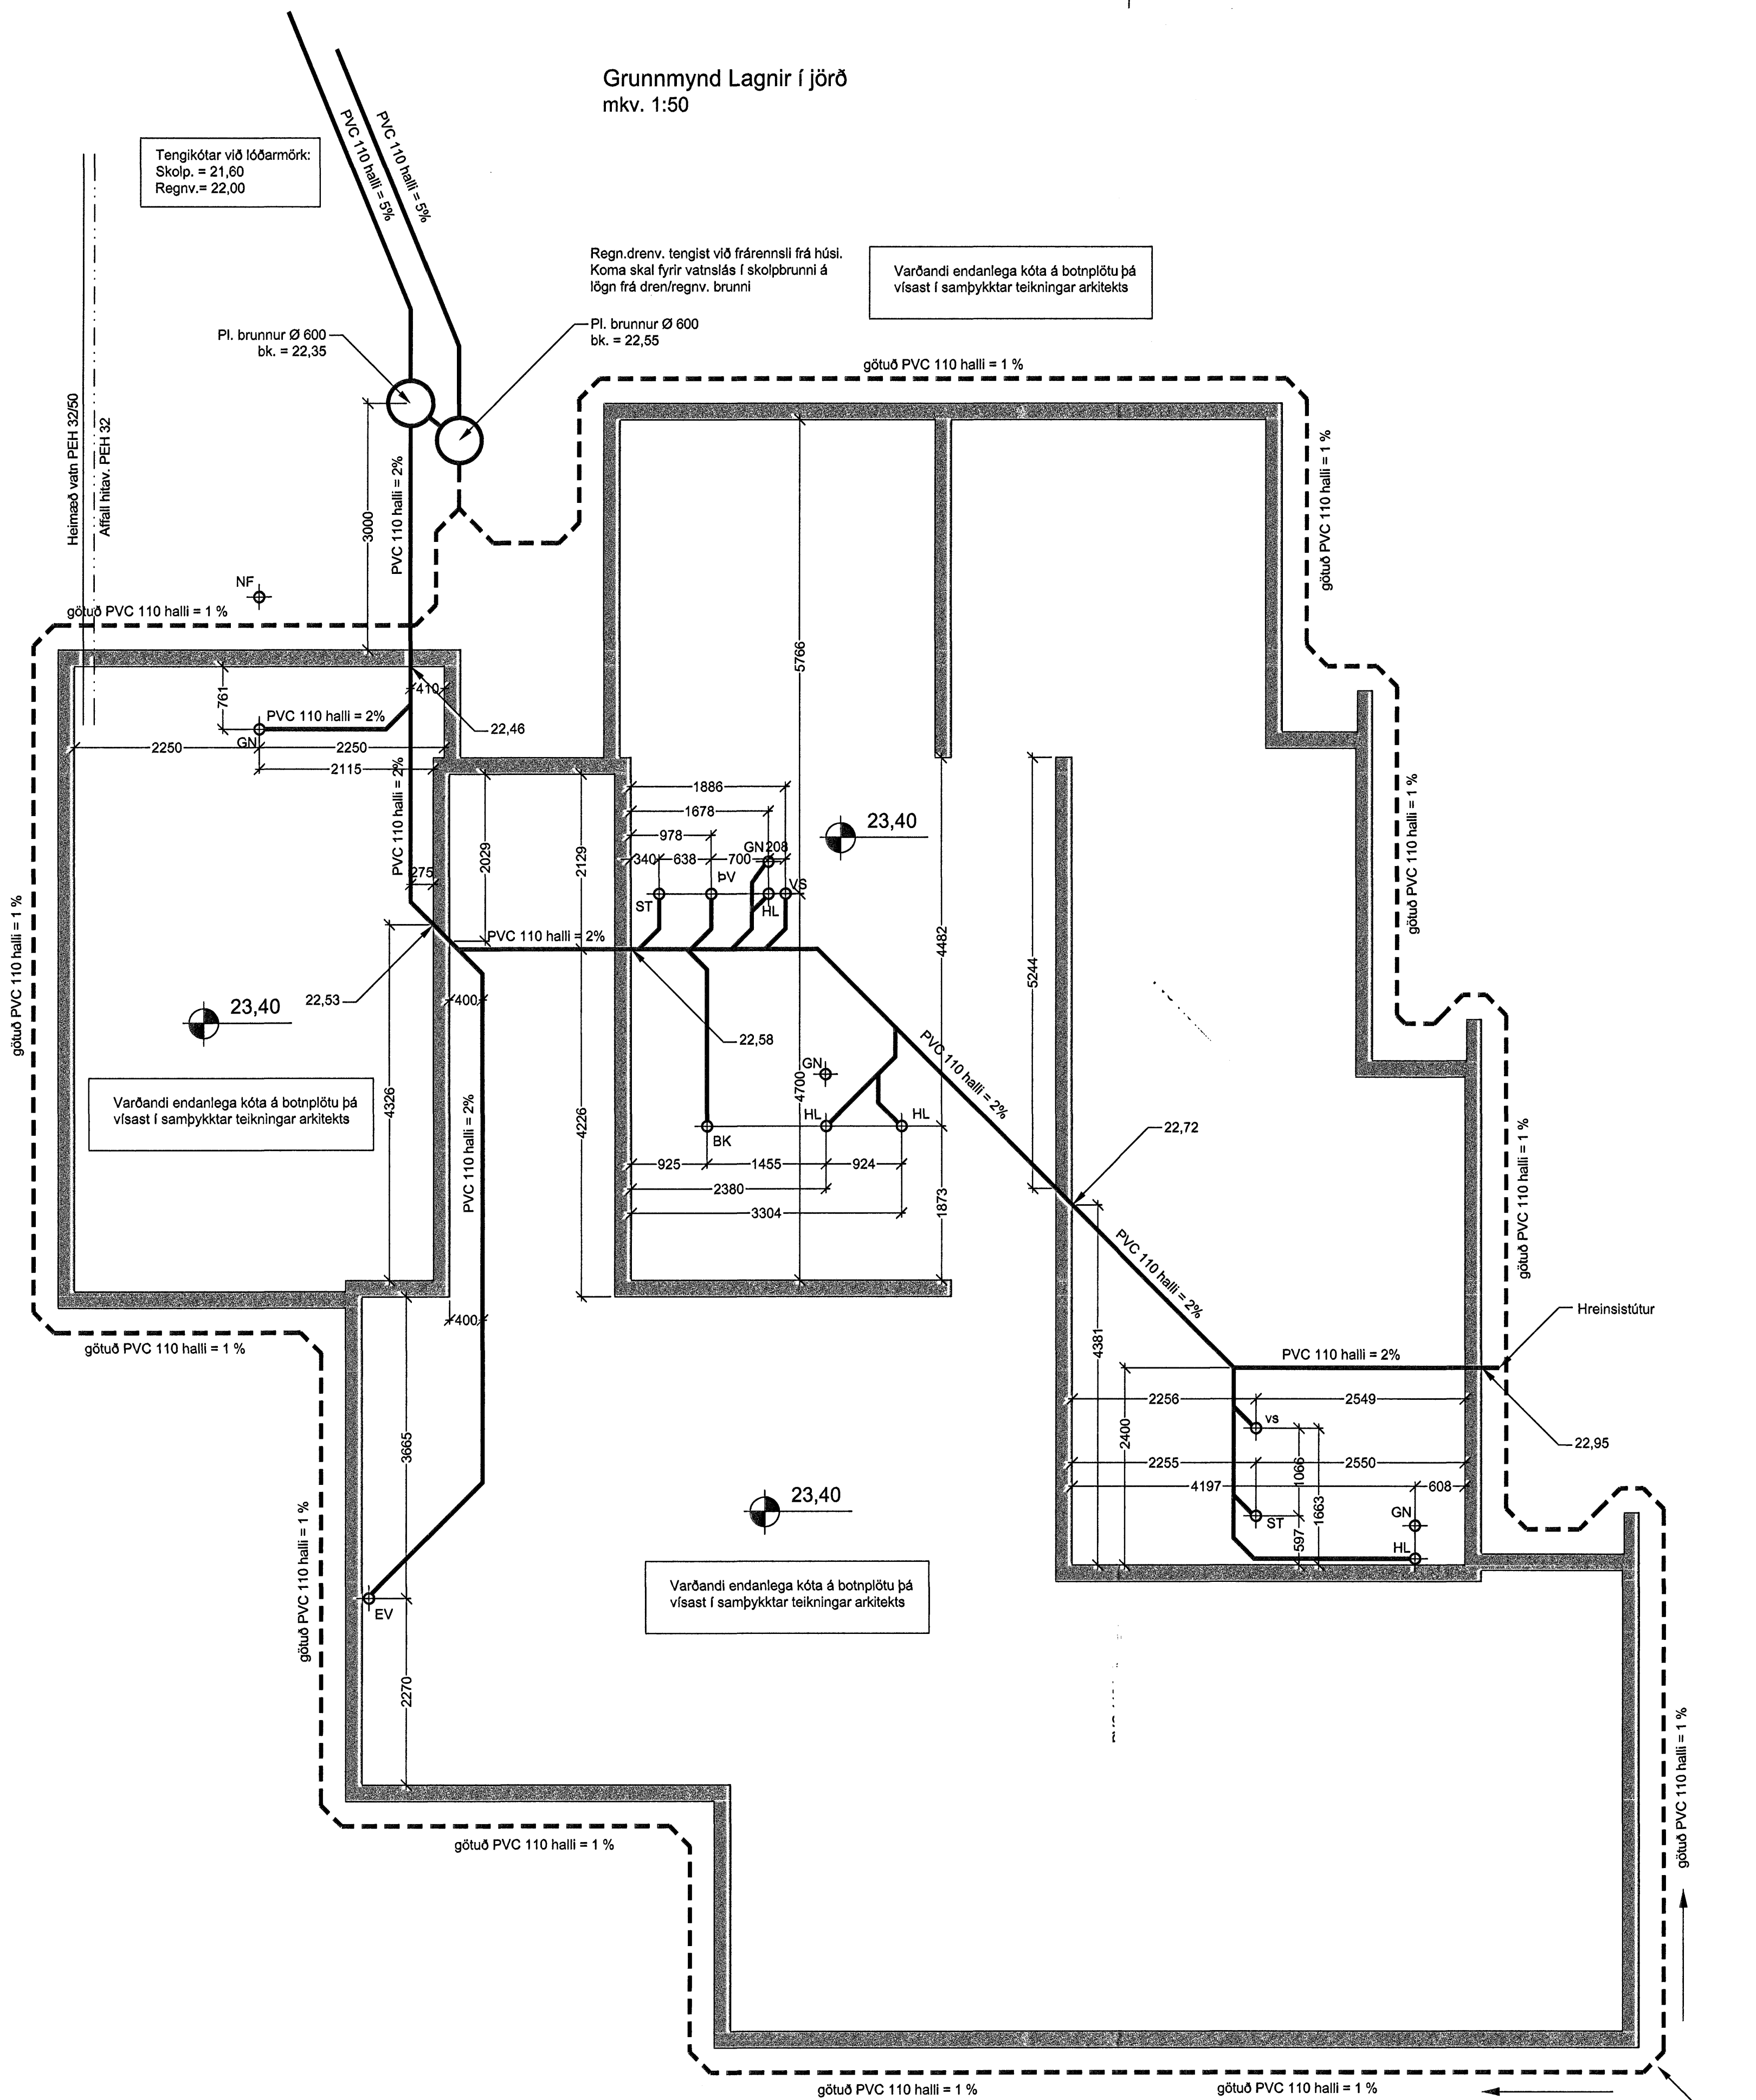

ÚTGÁFUFERILL			
NÚMÉR.	DAGS.	SKYRINGAR.	UNNIÐ.
DAGS.	SAMRÆM.HÖNNUÐUR.		
EMIL ÞÓR GUÐMUNDSSON FTI			
LÆKJASMÁRA 98 200 KÓPAVOGUR SÍMI: 544 4004 GSM: 898 9517 NETFANG: gaja@centrum.is kt: 280456-3499			
HEITI VERKS:			
Fléttuvellir 34			
HEITI TEIKNINGAR:			
Lagnir í jörð			
MKV:	DAGS:	VERK NR:	
1:50	12/4/2006		
TEIKNAB.	YFRIFARIB.	SAMÞYKKT	NR. TEIKNINGAR
EPG	EPG	EPG	L01
DAGS. ÖNDERSKA	NAFN HÖNNUÐAR		
	EMIL ÞÓR GUÐMUNDSSON		
ÖNDERSKA.HÖNNUÐAR	ÓTGÁFA		

