

Tafla yfir greinamerkingar og skýringar

Nr.	Grein	Tæki	Hæð mm	Rör	Staðsetning
①	+T1.1-F1.1.1	Heiluborð	H600	20mm	Eldhúsi
②	+T1.1-F1.1.2	Bakarofn	H1700	16mm	Eldhúsi
③	+T1.1-F1.1.3	Örbylgjuofn	H1700	16mm	Eldhúsi
④	+T1.1-F1.1.4	Uppþvottavél	H600	16mm	Eldhúsi
⑤	+T1.1-F1.1.5	Tenglar eldhúsi		16mm	Eldhúsi
⑥	+T1.1-F1.1.6	Pvottavél	H600	16mm	Baðherbergi
⑦	+T1.1-F1.1.7	Purrkari	H600	16mm	Baðherbergi
⑧	+T1.1-F1.1.8	Smáspennutálta		16mm	
⑨	+T1.1-F1.1.9	Ljós og tenglar, sjá einlínunmynd			
⑩	+T1.1-F1.1.10	Ljós og tenglar, sjá einlínunmynd			
⑪	+T1.1-F1.1.11	Ljós og tenglar, sjá einlínunmynd			
⑫	+T1.1-F1.1.12	Ljós og tenglar, sjá einlínunmynd			
⑬	+T1.1-F1.1.13	Ljós og tenglar, sjá einlínunmynd			
⑭	+T1.1-F1.1.14	Ljós og tenglar, sjá einlínunmynd			
⑮					
⑯					
⑰					
⑱					
⑲					

21	Tengidós	H600	Eldhúsi	
22	Tengill, rofi	H1100	Almennt	
23	Veggdós	H1550	Eldhúsi, herb	
24	Tengill IP44	H1100	Svölum	
25	Innfellt box fyrir lampa í steypu		Svölum	
26	Tengill H200 frá lofti setja skal styrkingu í vegg í samráði við byggingastjóra		Herbergjum	
	Rör í lágspennutöflu	20mm		
27	Rör í gölf		Rör í gölf	
28	Prystirofi ruslakovrn	H1100	16mm	Eldhúsi
29	Tengidós ruslakovrn	H600	16mm	Eldhúsi
30	Tengidós fyrir styrkingu gölhitilagna staðsett í tengikassa	H1400	16mm	Pvottahúsi
31	Loftdós fyrir ljós og háf		Eldhúsi	
32	Hreyfiskynjari	H1100	16mm	Göngum
33	Úthitanemi fyrir gölhlita fer að tengidós ③ fyrir gölhitagagnir	H2200	16mm	Svölum
34	Að smáspennutöflu sameign	2x20mm		
35	Lögn að reisk. gangi sameign	20mm		
36	Rofadós fyrir dyrasíma	H900	20mm	Hjónaherbergi
37	Að smáspennutöflu	20mm		Ibúðar
38	Veggdós	H2050	16mm	Baðherbergi
39	Rofadós fyrir dyrasíma	H1600	20mm	
40	Rofadós	H900		
41	Tengill í innréttingu, sjá teikningu arkitekts		Eldhúsi	
42	Að lágspennutöflu íbúðar			
43	Veggdós	H1800		
44	Rofadós 150 mm fyrir ofan hurð			
45	Bjólunhappur	H1100		
46	Rofadós	H1500		


Hæð	
1	1025mm +T0.0 eða +TS0.0
2	1025mm að töflu 1 hæð
3	1025mm að töflu 2 hæð
4	1025mm að töflu 3 hæð
5	1025mm að töflu 4 hæð
6	1025mm að töflu 5 hæð
7	1025mm að töflu 6 hæð

US	3x020mm að smáspennutöflu efri hæðar
NS	3x020mm að smáspennutöflu neðri hæðar
TS	3x020mm frá smáspennutöflu að aðaltöflu

Merking á táknum

⊙⇄ Loftdós

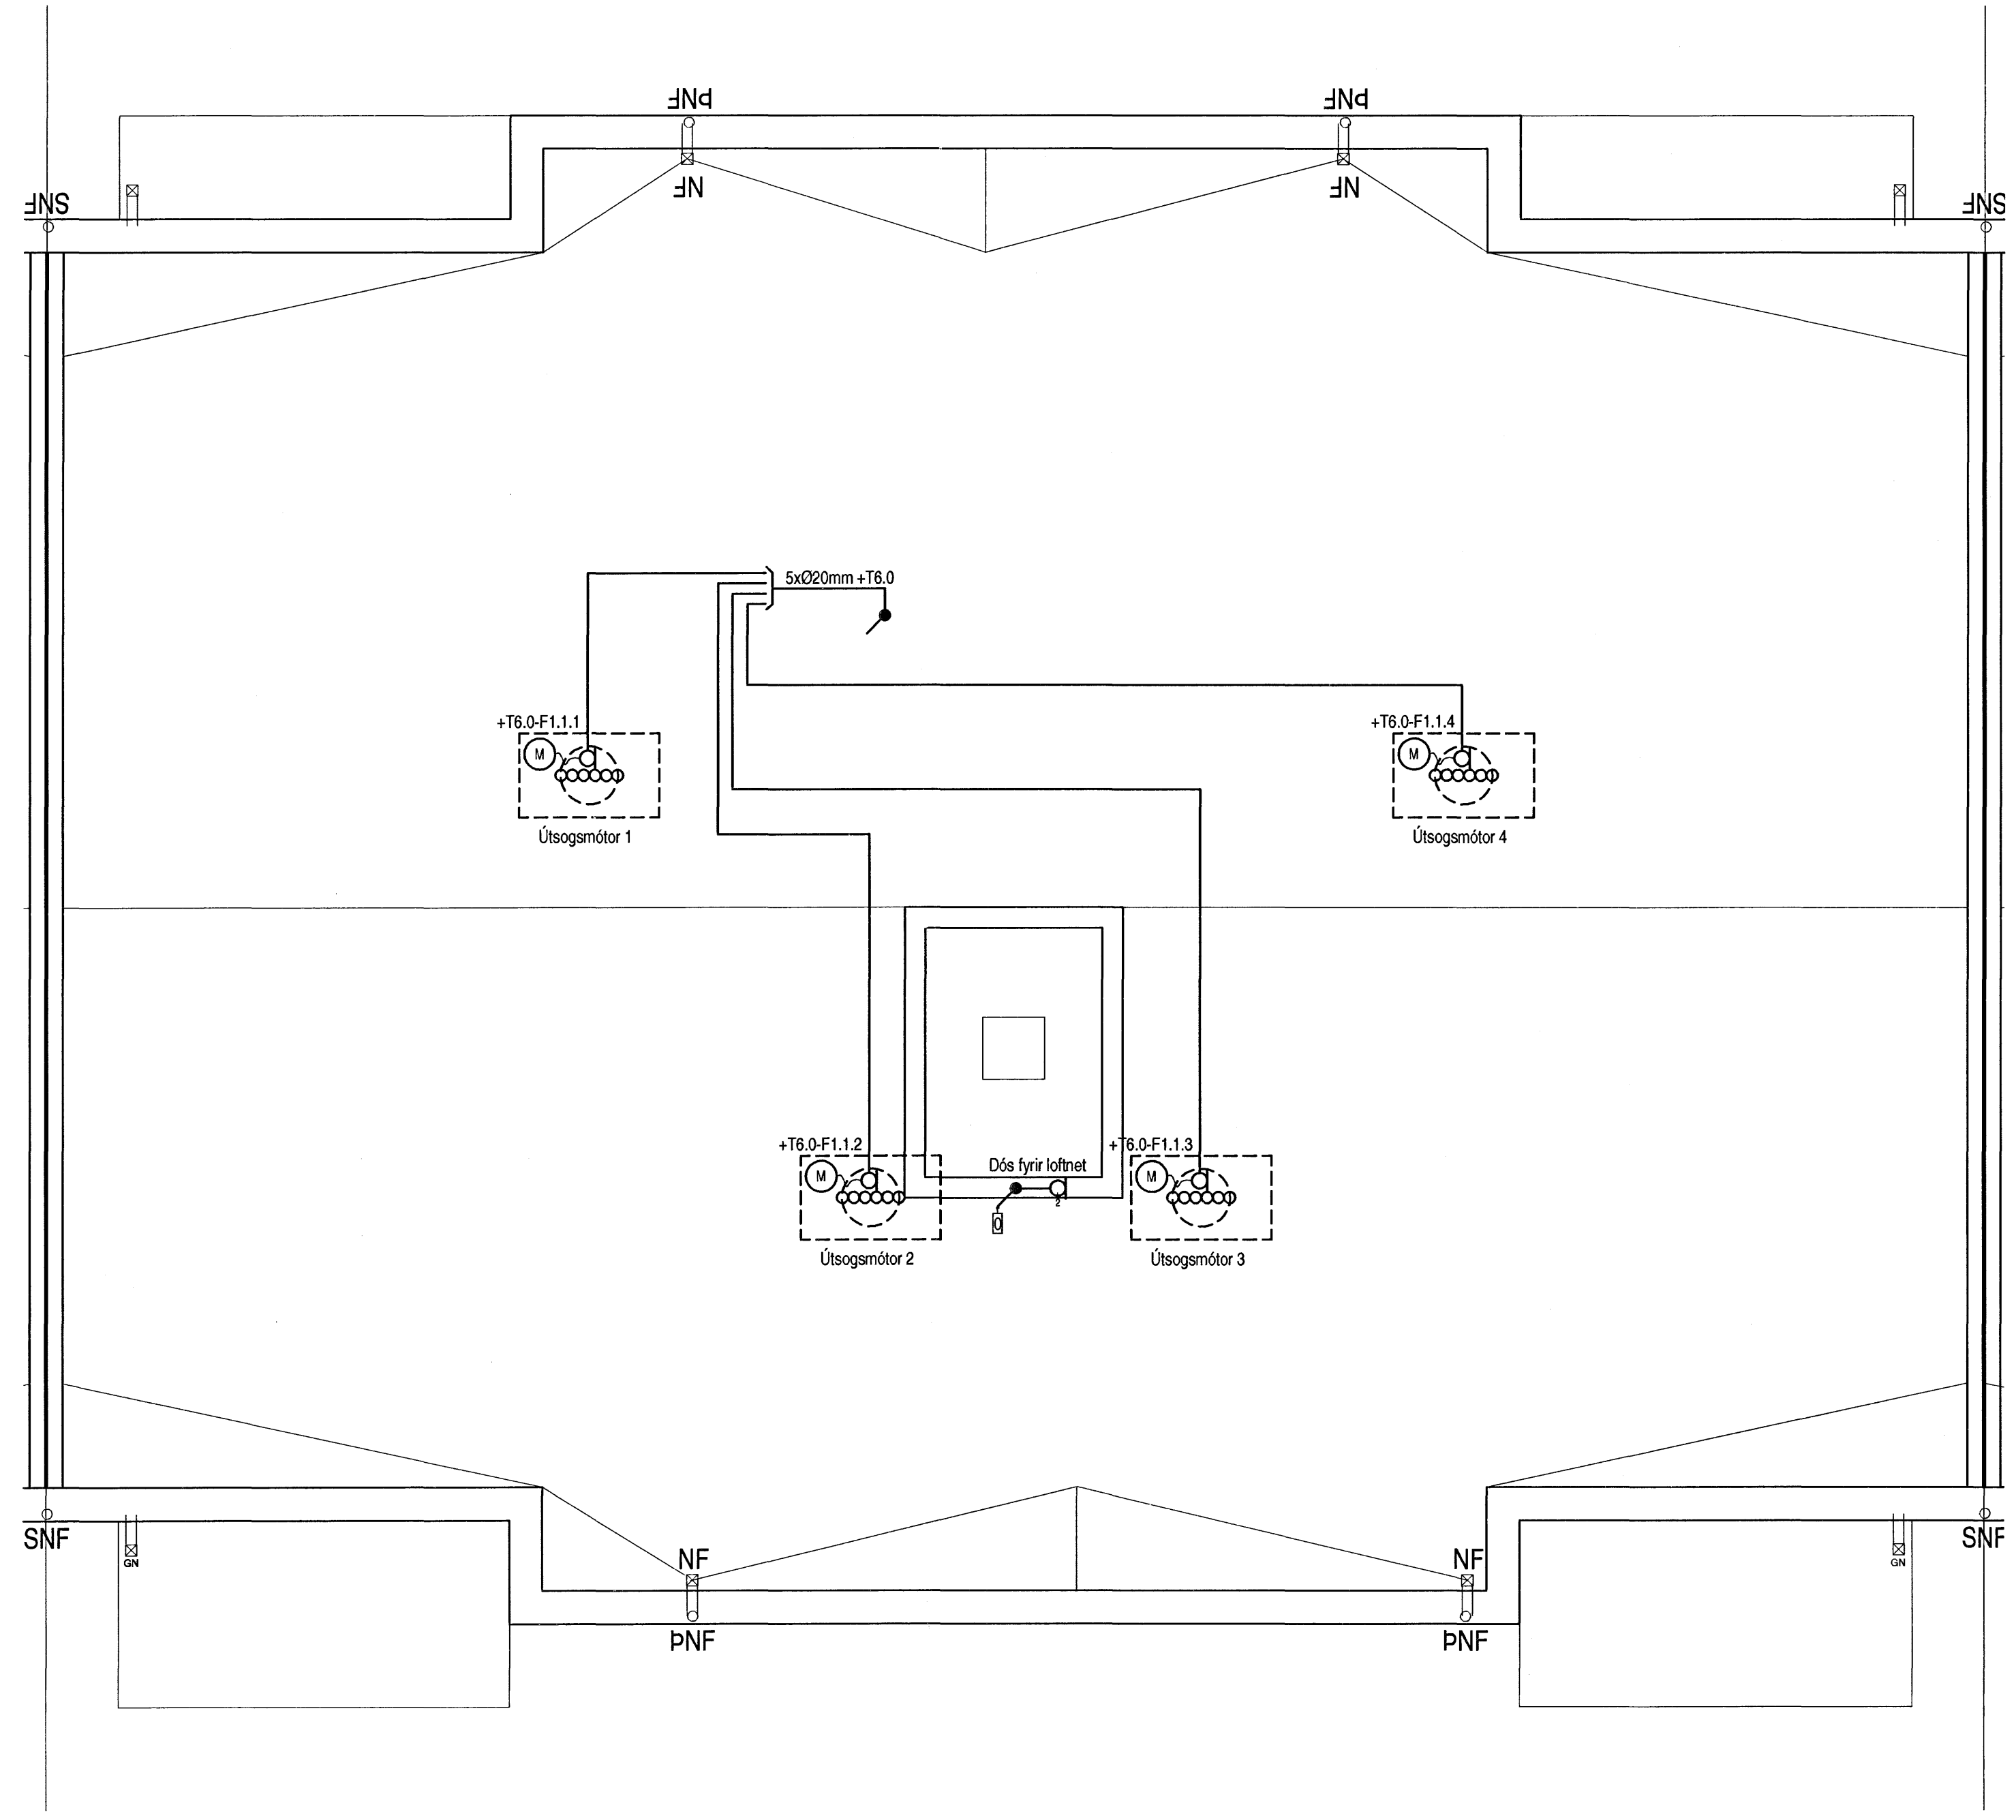

Hönnuður:  
Gunnar E Sverrisson

Yfirfarir:  
---

Samþykkt: David Sólvason kt: 100356-3339

Breytingar:  
---  
---  
---  
---  
---  
---

Aðalhönnuður: *Þrángunnur*

Fjölbýlishús  
Skipalón 24  
220 Hafnarfjörð

Almenn raflögn  
Pak  
Mkv: 1:50

**RTS**  
VERKFRÆÐISTOFA

Grensásvegur 3  
108 Reykjavík  
Sími 520 9900  
Fax 520 9901  
www.rts.is

FRV  
FRV  
FRV

BS EN ISO 9001:2000  
FS 88744

83-1840-1-  
05.04.2006

071601 A

