


Tafla yfir greinamerkingar og skýringar

Nr.	Grein	Tæki	Hæð mm	Rör	Staðsetning
1	+T1.1-F1.1.1	Helluborð	H600	20mm	Eldhúsi
2	+T1.1-F1.1.2	Bakarofn	H1700	16mm	Eldhúsi
3	+T1.1-F1.1.3	Orbygjuofn	H1700	16mm	Eldhúsi
4	+T1.1-F1.1.4	Uppþvottavél	H600	16mm	Eldhúsi
5	+T1.1-F1.1.5	Tenglar eldhúsi	16mm		Eldhúsi
6	+T1.1-F1.1.6	Pvottavél	H600	16mm	Baðherbergi
7	+T1.1-F1.1.7	Purrkari	H600	16mm	Baðherbergi
8	+T1.1-F1.1.8	Smáspennutafla		16mm	
9	+T1.1-F1.1.9	Ljós og tenglar, sjá einlínumynd			
10	+T1.1-F1.1.10	Ljós og tenglar, sjá einlínumynd			
11	+T1.1-F1.1.11	Ljós og tenglar, sjá einlínumynd			
12	+T1.1-F1.1.12	Ljós og tenglar, sjá einlínumynd			
13	+T1.1-F1.1.13	Ljós og tenglar, sjá einlínumynd			
14	+T1.1-F1.1.14	Ljós og tenglar, sjá einlínumynd			
15					
16					
17					
18					
19					
20					

21	Tengidds	H600	Eldhúsi	
22	Tengill, rofi	H1100	Almennt	
23	Veggdds	H1550	Eldhúsi, herb	
24	Tengill IP44	H1100	Svölum	
25	Innfellt box fyrir lampa í steypu		Svölum	
26	Tengill H200 frá lofti setja skal styrkingu í vegg í samræði við byggingastjóra		Herbergjum	
27	Rör í lágspennutöflu	20mm		
28	Rör í gölf		Rör í gölf	
29	Prýstirofi ruslakovm	H1100	16mm	Eldhúsi
30	Tengidds ruslakovm	H600	16mm	Eldhúsi
31	Tengidds fyrir styrkingu	H1400	16mm	Pvottahúsi
32	gölfhitagagna staðsett í tengikassa			
33	Loftdós fyrir ljós og háf			Eldhúsi
34	Hreyfiskynjari	H1100	16mm	Göngum
35	Úthitanemi fyrir gölfhlita fer að tengidds 31) fyrir gölfhitagagnir	H2200	16mm	Svölum
36	Að smáspennutöflu sameign	2x20mm		
37	Lögn að reiksk. gangi sameign	20mm		
38	Rofadós fyrir dyrasíma	H900	20mm	Hjónaherbergi
39	Að smáspennutöflu			Íbúðar
40	Veggdds	H2050	16mm	Baðherbergi
41	Rofadós fyrir dyrasíma	H1600	20mm	
42	Rofadós	H900		
43	Tengill í innréttingu, sjá teikningu arkitekts			Eldhúsi
44	Að lágspennutöflu íbúðar			
45	Veggdds	H1800		
46	Rofadós 150 mm fyrir ofan hurð			
47	Bjölluhappur	H1100		
48	Rofadós	H1500		


Hæð	
1	4020mm +T0.0 eða +TS0.0
2	4020mm að töflu 1 hæð
3	4020mm að töflu 2 hæð
4	4020mm að töflu 3 hæð
5	4020mm að töflu 4 hæð
6	4020mm að töflu 5 hæð
7	4020mm að töflu 6 hæð

US	3xØ20mm að smáspennutöflu efrí hæðar
NS	3xØ20mm að smáspennutöflu neðri hæðar
TS	3xØ20mm frá smáspennutöflu að aðaltöflu

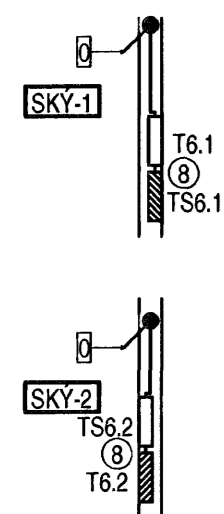

Merking á táknum

- Skýringar fyrir reykkræstingu
- Ⓐ Stjórnstöð reykkræstingar (með batterí)
 - Ⓑ Reykræstiliuga
 - Ⓒ Reykskynjari
 - Ⓓ Að handboða í anddyri 1.hæðar.

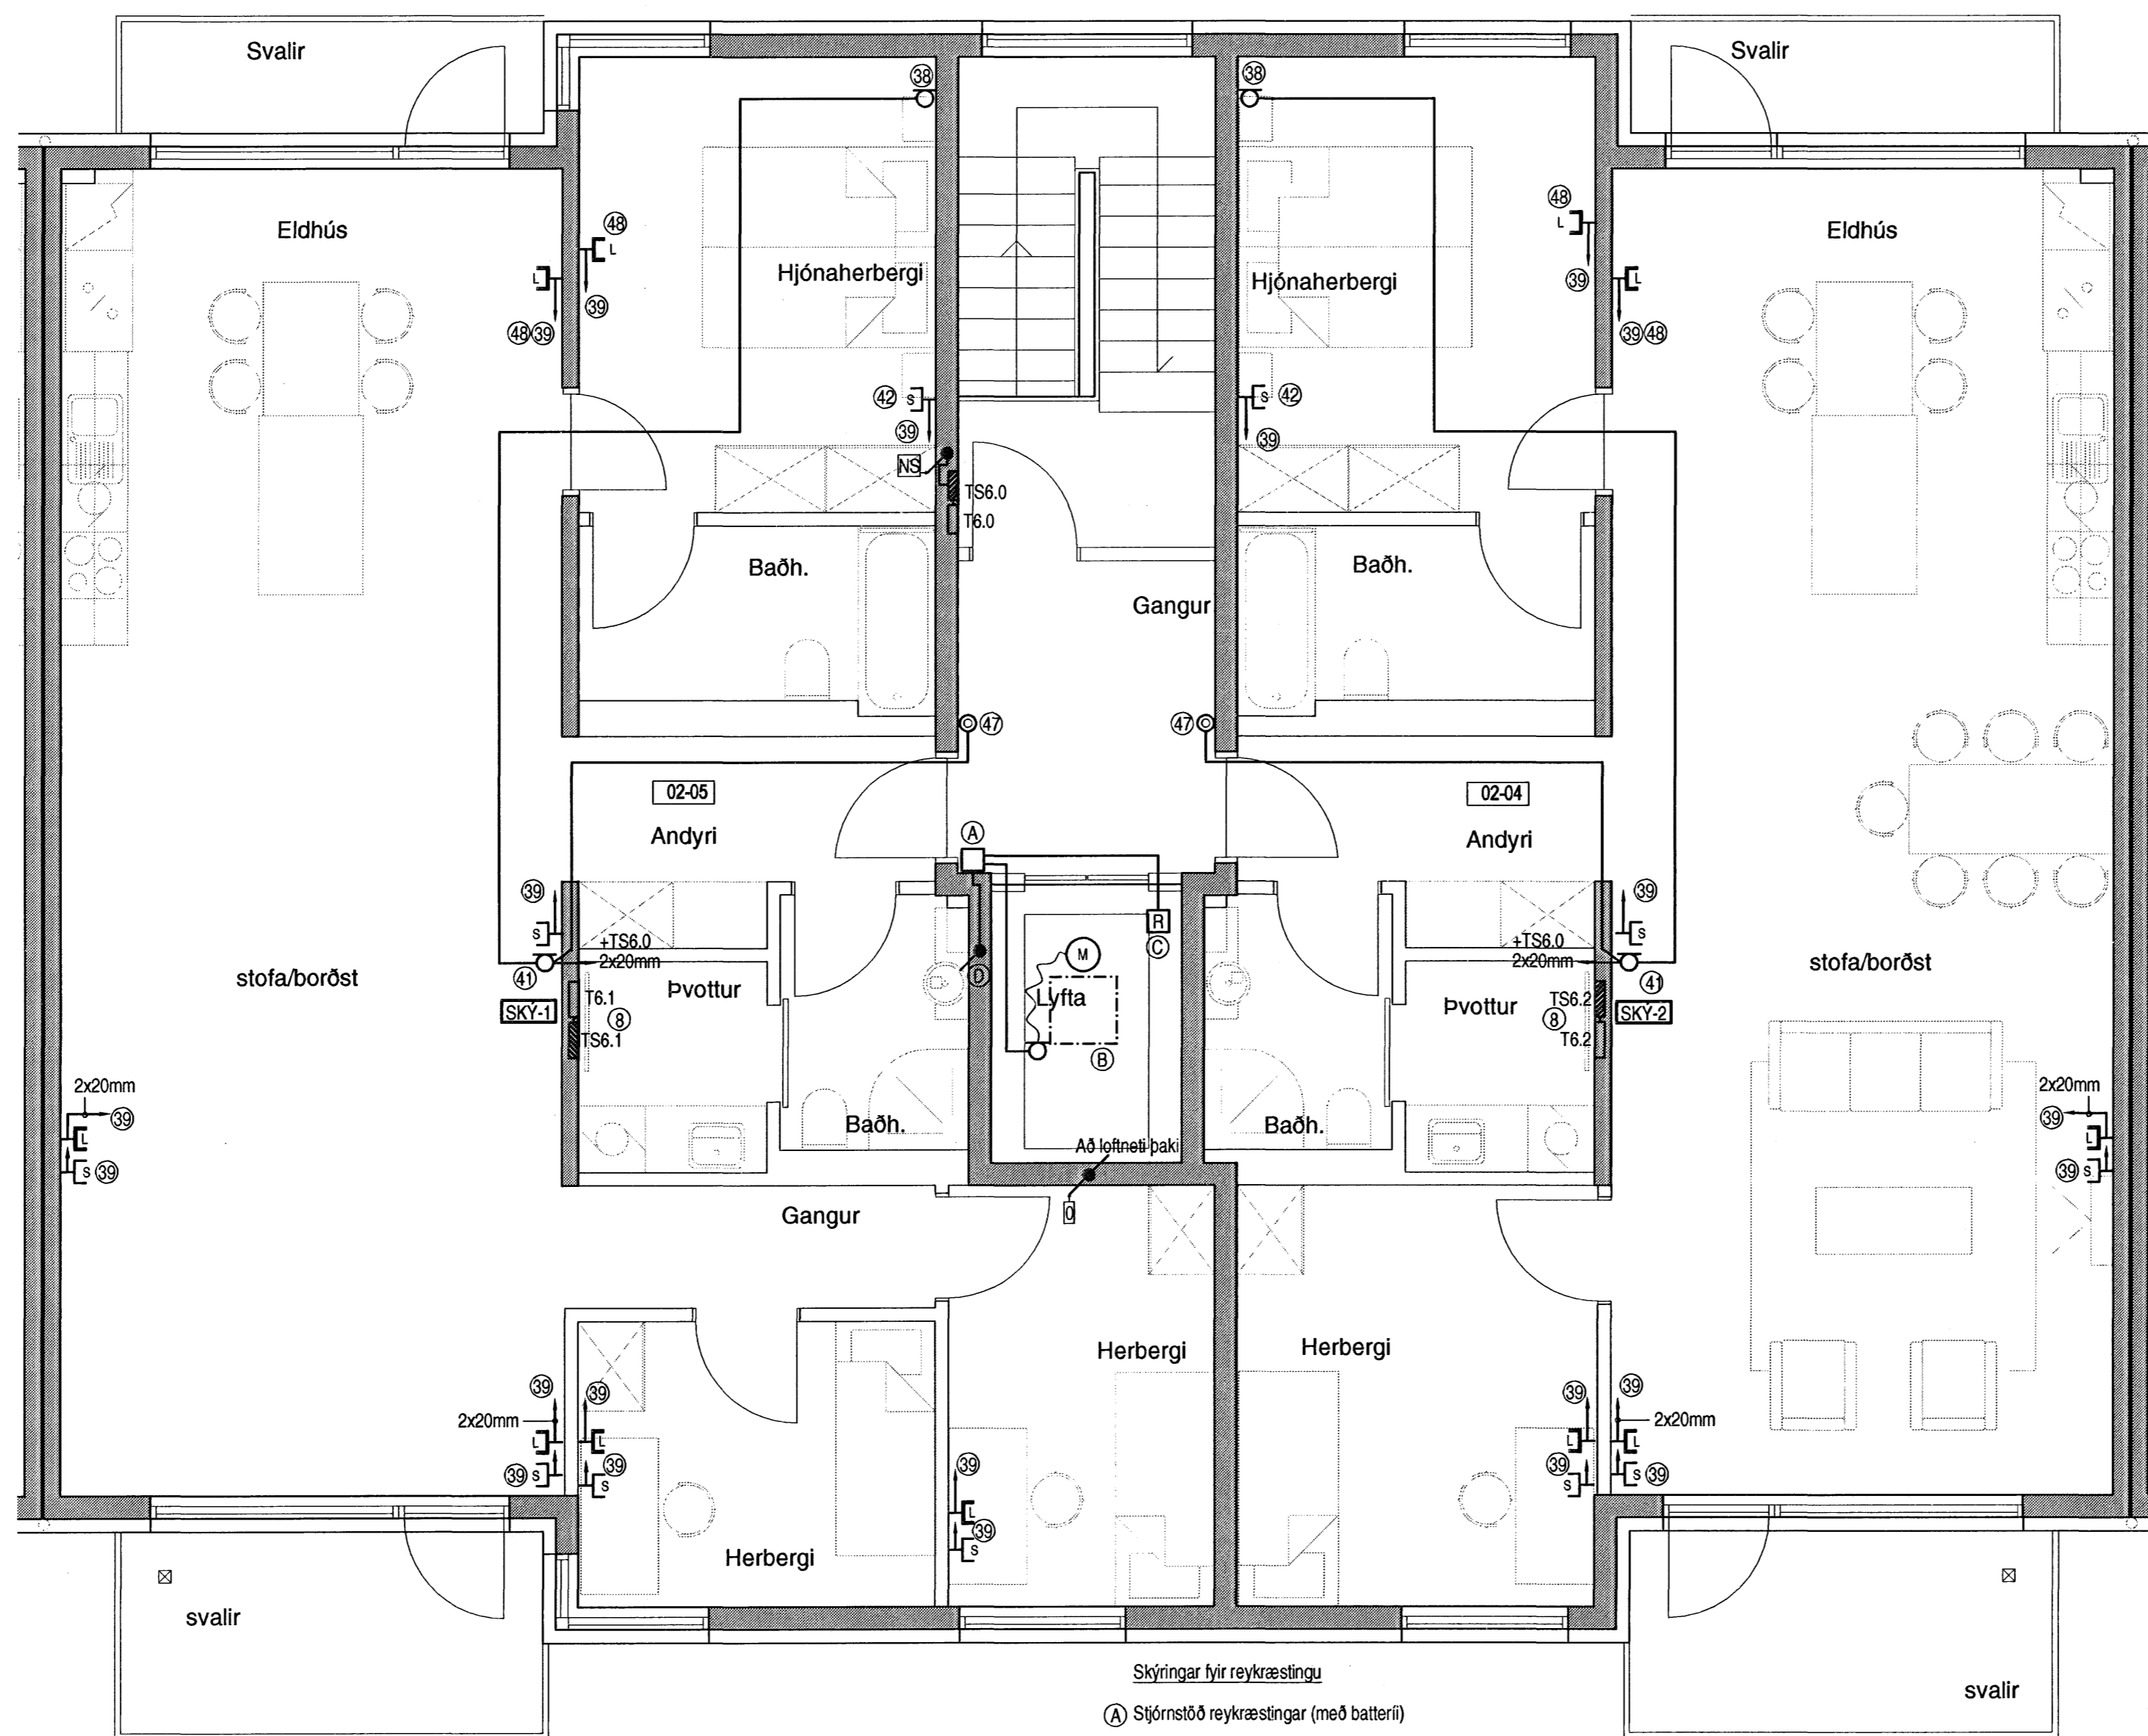

Hönnuður:

Gunnar E Sverrisson

Yfirfarð:

.....

Samþykkt: Davíð Sólvason

ht: 100356-3339

Breytingar:

.....

.....

Aðalhönnuður: *Þrángunnur*

Fjölbýlishús
Skipalón 24
220 Hafnarfirði

Síma- og loftnetskerfi
6.hæð
Mkv: 1:50

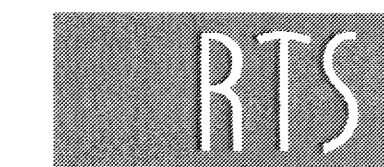

VERKFRÆÐISTOFA

Grensásvegur 3
108 Reykjavík
Sími 520 9900
Fax 520 9901
www.rts.is



BS EN ISO 9001:2000



FS 88744

83-1840-1-

063101

A

05.04.2006

Malfstaka om 0 5 10 15 20