


Tafla yfir greinamerkingar og skýringar

Nr.	Grein	Tæki	Hæð mm	Rör	Staðsetning
1	+T1.1-F1.1.1	Helluborð	H600	20mm	Eldhúsi
2	+T1.1-F1.1.2	Bakarofn	H1700	16mm	Eldhúsi
3	+T1.1-F1.1.3	Orbylgjuofn	H1700	16mm	Eldhúsi
4	+T1.1-F1.1.4	Uppvottavél	H600	16mm	Eldhúsi
5	+T1.1-F1.1.5	Tenglar eldhúsi	H600	16mm	Eldhúsi
6	+T1.1-F1.1.6	Pvottavél	H600	16mm	Baðherbergi
7	+T1.1-F1.1.7	Purrkari	H600	16mm	Baðherbergi
8	+T1.1-F1.1.8	Smáspennutafla		16mm	
9	+T1.1-F1.1.9	Ljós og tenglar, sjá einlínurmynd			
10	+T1.1-F1.1.10	Ljós og tenglar, sjá einlínurmynd			
11	+T1.1-F1.1.11	Ljós og tenglar, sjá einlínurmynd			
12	+T1.1-F1.1.12	Ljós og tenglar, sjá einlínurmynd			
13	+T1.1-F1.1.13	Ljós og tenglar, sjá einlínurmynd			
14	+T1.1-F1.1.14	Ljós og tenglar, sjá einlínurmynd			
15					
16					
17					
18					
19					
20					


21	Tengidós	H600	Eldhúsi	
22	Tengill, rofi	H1100	Almennt	
23	Veggdós	H1550	Eldhúsi, herb	
24	Tengill IP44	H1100	Svólum	
25	Innfellit box fyrir lampa í steypu		Svólum	
26	Tengill	H200 frá lofti	Herbergjum	
	setja skal styrkingu í vegg í samráði við byggingastjóra			
27	Rör í lágspennutöflu	20mm		
28	Rör í gölf		Rör í gölf	
29	Prýstirofi ruslávörm	H1100	16mm	Eldhúsi
30	Tengidós ruslávörm	H600	16mm	Eldhúsi
31	Tengidós fyrir styrkingu	H1400	16mm	Pvottahúsi
32	göfhitilagna staðsett í tengikassa			
33	Loftdós fyrir ljós og háf			Eldhúsi
34	Hreyfistyrjari	H1100	16mm	Göngum
35	Úthitanemi fyrir göfhlita	H2200	16mm	Svólum
	fer að tengidós 31) fyrir göfhitilagnir			
36	Að smáspennutöflu sameign	2x20mm		
37	Lögn að reisk. gangi sameign	20mm		
38	Rofadós fyrir dýrasíma	H900	20mm	Hjónaherbergi
39	Að smáspennutöflu	20mm		Ibúðar
40	Veggdós	H2050	16mm	Baðherbergi
41	Rofadós fyrir dýrasíma	H1600	20mm	
42	Rofadós	H900		
43	Tengill í innréttingu, sjá teikningu arkitekts			Eldhúsi
44	Að lágspennutöflu íbúðar			
45	Veggdós	H1800		
46	Rofadós 150 mm fyrir ofan hurð			
47	Bjölluhappur	H1100		
48	Rofadós	H1500		

Hæð	
41	4020mm +T0.0 eða +TS0.0
42	4020mm að töflu 1 hæð
43	4020mm að töflu 2 hæð
44	4020mm að töflu 3 hæð
45	4020mm að töflu 4 hæð
46	4020mm að töflu 5 hæð
47	4020mm að töflu 6 hæð

US 3xØ20mm að smáspennutöflu efri hæðar  
 NS 3xØ20mm að smáspennutöflu neðri hæðar  
 TS 3xØ20mm frá smáspennutöflu að aðaltöflu

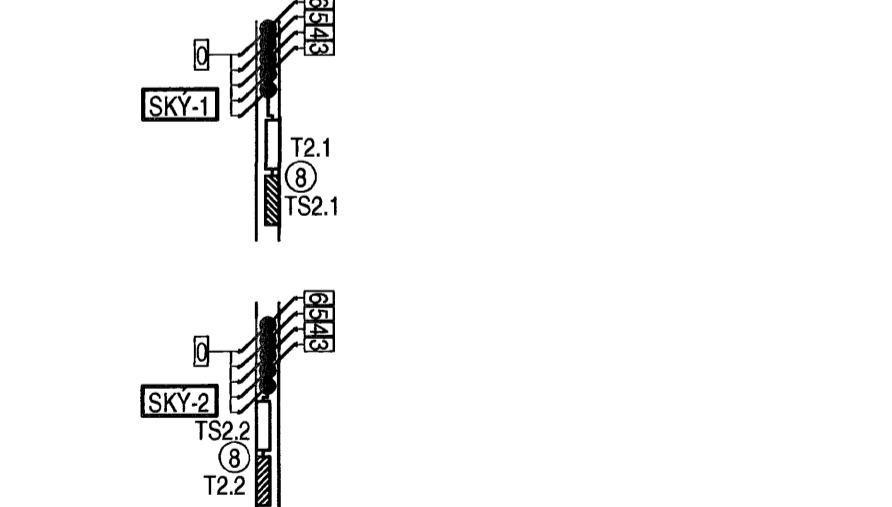

Merking á táknum

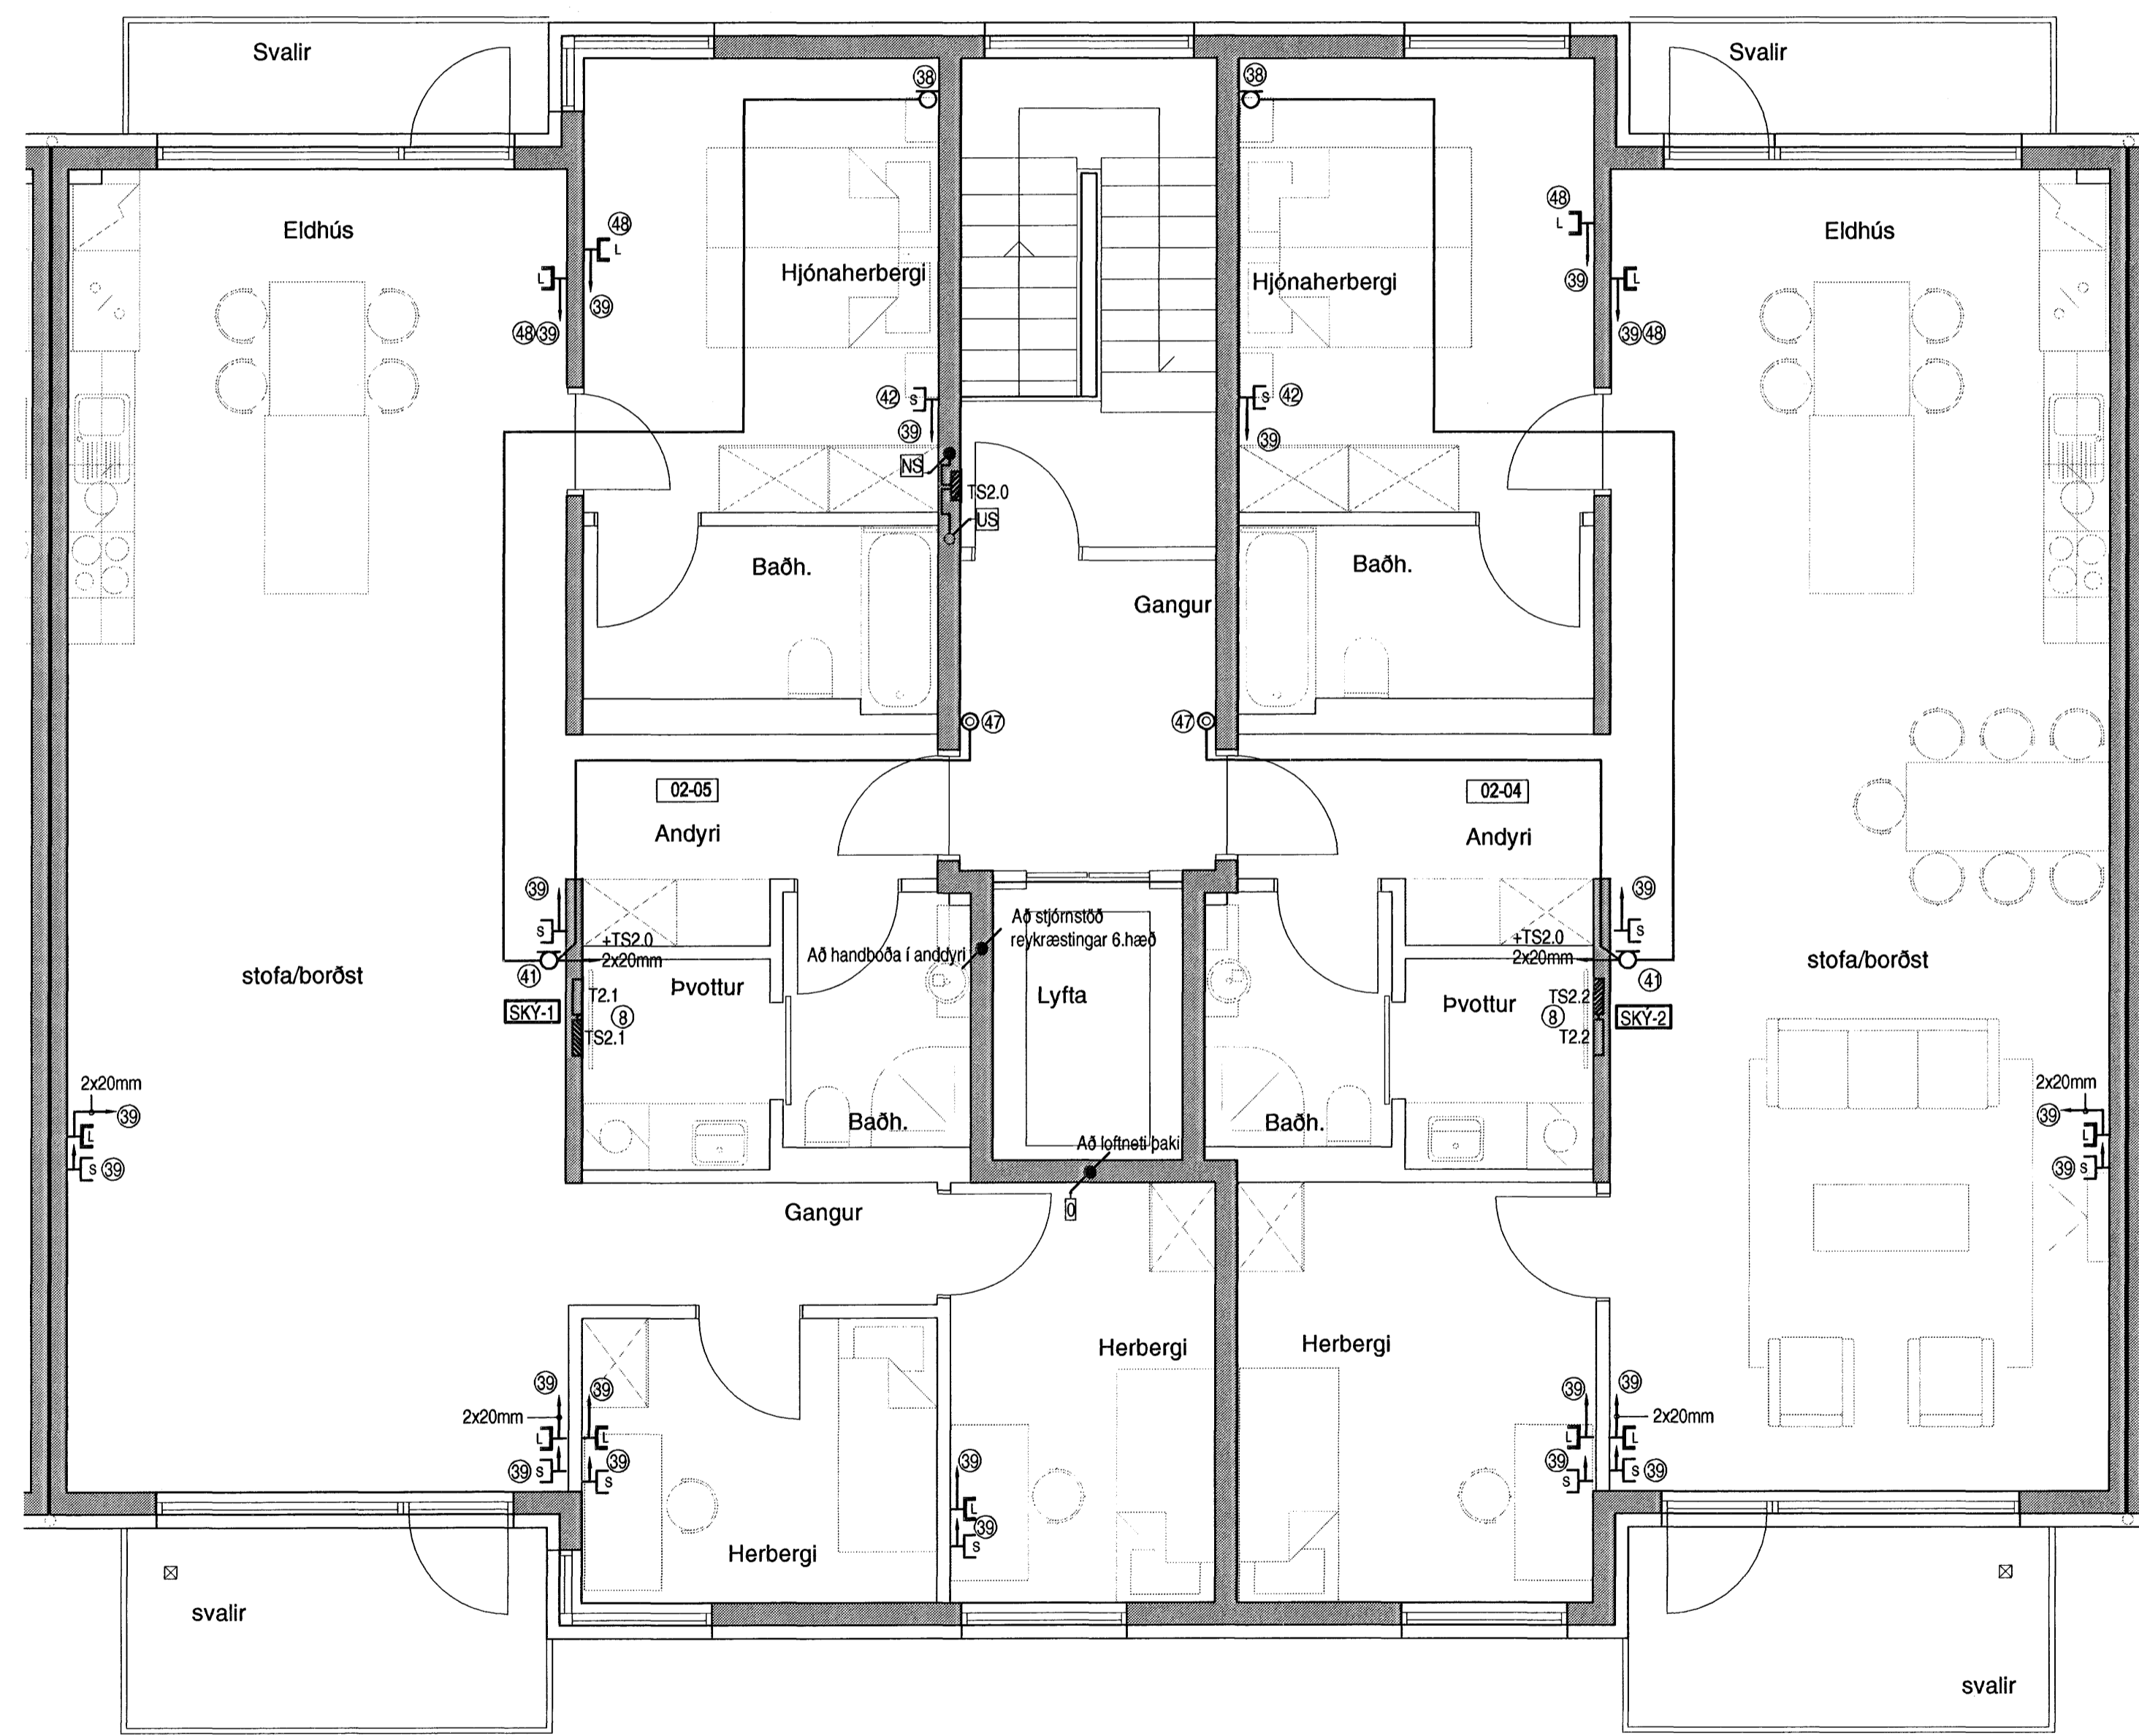

Hönnuður:  
 Gunnar E Sverrisson  
 Yfirfarð:  
 .....  
 Samþykkt: Davíð Sólvason kt: 100356-3339

Breytingar:  
 .....  
 .....  
 .....  
 .....  
 .....

Aðalhönnuður: *Mánu Gunnar*

Fjölbýlishús  
 Skipalón 24  
 220 Hafnarfirði

Síma- og loftnetskerfi  
 2-5.hæð  
 Mkv: 1:50

**RTS**  
 VERKFRÆDISTOFA  
 Grensásvegur 3  
 108 Reykjavík  
 Sími 520 9900  
 Fax 520 9901  
 www.rts.is

BS EN ISO 9001:2000  
 FRV  
 FS 88744

83-1840-1- 023101 A  
 05.04.2006