

Tafla yfir greinamerkingar og skýringar


Nr.	Grein	Tæki	Hæð mm	Rör	Staðsetning
1	+T1.1-F1.1.1	Heiluborð	H600	20mm	Eldhúsi
2	+T1.1-F1.1.2	Bakarofn	H1700	16mm	Eldhúsi
3	+T1.1-F1.1.3	Órbylgjuofn	H1700	16mm	Eldhúsi
4	+T1.1-F1.1.4	Uppþvottavél	H600	16mm	Eldhúsi
5	+T1.1-F1.1.5	Tenglar eldhúsi	16mm		Eldhúsi
6	+T1.1-F1.1.6	Þvottavél	H600	16mm	Baðherbergi
7	+T1.1-F1.1.7	Þurrkari	H600	16mm	Baðherbergi
8	+T1.1-F1.1.8	Smáspennutafla		16mm	
9	+T1.1-F1.1.9	Ljós og tenglar, sjá einlínumynd			
10	+T1.1-F1.1.10	Ljós og tenglar, sjá einlínumynd			
11	+T1.1-F1.1.11	Ljós og tenglar, sjá einlínumynd			
12	+T1.1-F1.1.12	Ljós og tenglar, sjá einlínumynd			
13	+T1.1-F1.1.13	Ljós og tenglar, sjá einlínumynd			
14	+T1.1-F1.1.14	Ljós og tenglar, sjá einlínumynd			

21	Tengidds	H600	Eldhúsi	
22	Tengill, rofi	H1100	Almennt	
23	Veggdds	H1550	Eldhúsi, herb	
24	Tengill IP44	H1100	Svölum	
25	Innfellt box fyrir lampa í stöpu		Svölum	
26	Tengill setja skal styrkingu í vegg í samráði við byggingastjóra	H200 frá lofti	Herbergjum	
27	Rör í lágspennutöflu	20mm		
28	Rör í gólf		Rör í gólf	
29	Þryggtíflurúslakvörn	H1100	16mm	Eldhúsi
30	Tengidds ruslakovörn	H600	16mm	Eldhúsi
31	Tengidds fyrir styrkingu	H1400	16mm	Þvottahúsi
32	Gólfitalagna staðsett í tengikassa			
33	Loftdús fyrir ljós og hárf			Eldhúsi
34	Hreyfiskynjari	H1100	16mm	Göngum
35	Úthilanemi fyrir gölhitna fer að tengidds 31 fyrir gólfitalagnir	H2200	16mm	Svölum
36	Að smáspennutöflu sameign	2x20mm		
37	Lögn að reiksk gangi sameign	20mm		
38	Rofadós fyrir dyrasíma	H900	20mm	Hjónaherbergi
39	Að smáspennutöflu	20mm		Íbúðar
40	Veggdds	H2050	16mm	Baðherbergi
41	Rofadós fyrir dyrasíma	H1600	20mm	
42	Rofadós	H900		
43	Tengill í innréttingu, sjá teikningu arkitekts			Eldhúsi
44	Að lágspennutöflu íbúðar			
45	Veggdds	H1800		
46	Rofadós 150 mm fyrir ofan hurð			
47	Þjölluhnappur	H1100		
48	Rofadós	H1500		



Hæð

1	1025mm +T0.0-eða-+T0.0
2	1025mm að töflu 1 hæð
3	1025mm að töflu 2 hæð
4	1025mm að töflu 3 hæð
5	1025mm að töflu 4 hæð
6	1025mm að töflu 5 hæð
7	1025mm að töflu 6 hæð

1S	3xØ20mm að smáspennutöflu efri hæðar
2S	3xØ20mm að smáspennutöflu neðri hæðar
3S	3xØ20mm frá smáspennutöflu að aðaltöflu

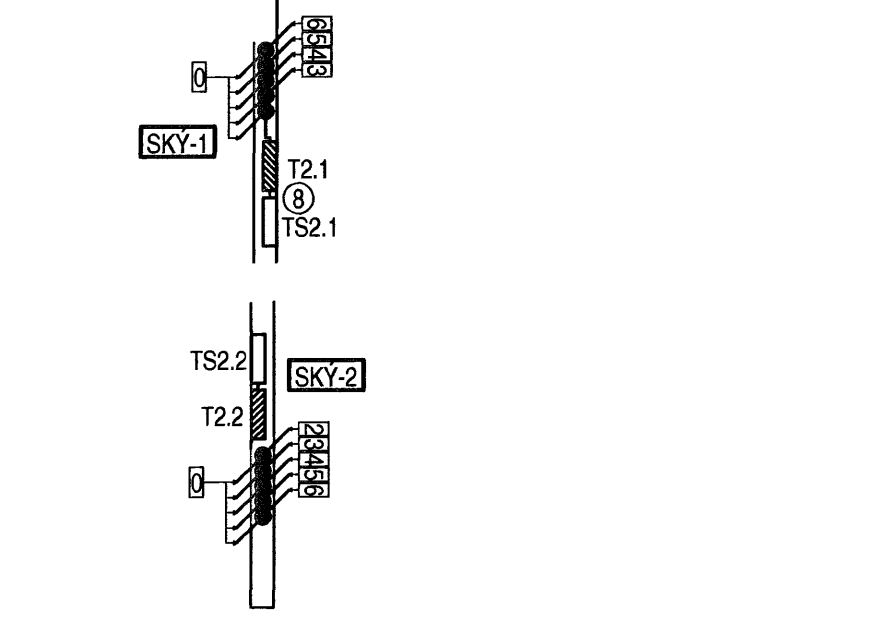

Merking á táknum

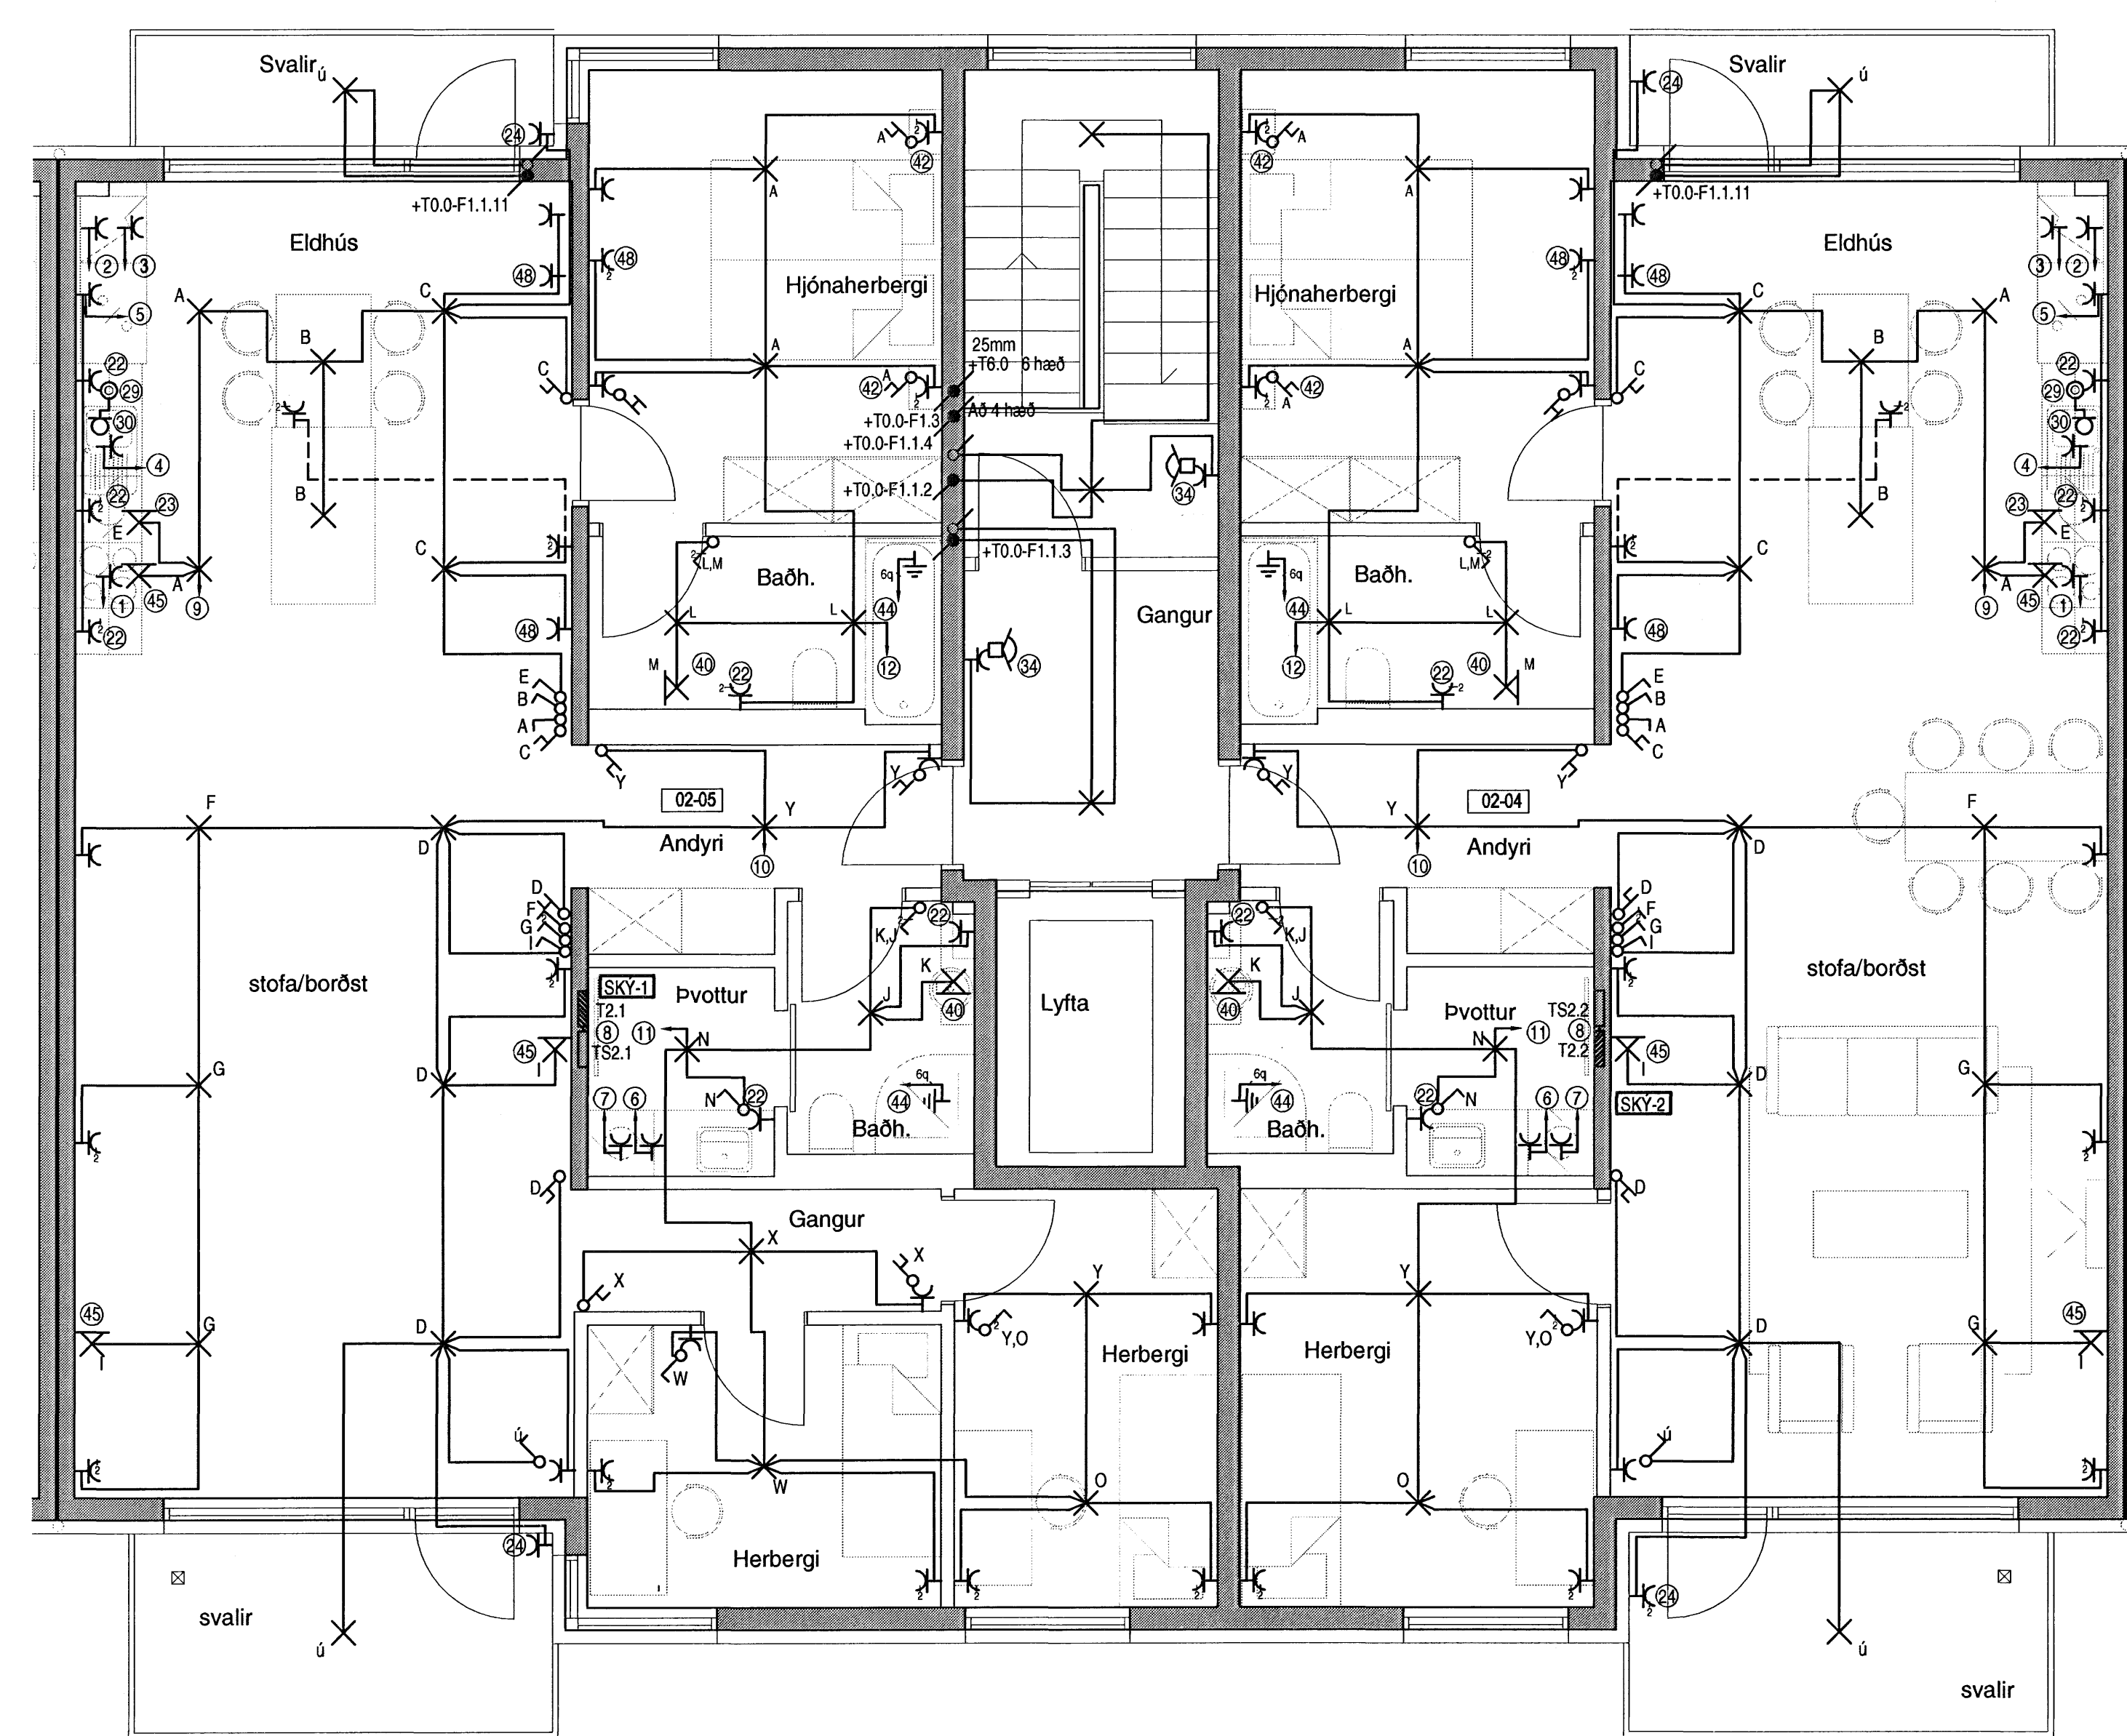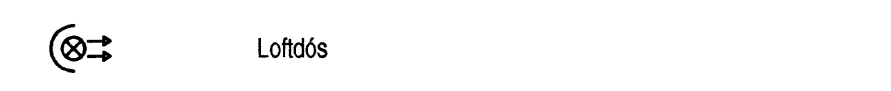

Hönnuður:  
Gunnar E Sverrisson  
Yfirráð:  
.....  
Samþykkt: Davíð Sólvason kt: 100356-3339

Breytingar:  
.....  
.....  
.....  
.....  
.....  
.....  
.....

Aðalhönnuður: *Þráttur Gunnar*

Fjölbýlishús  
Skipalón 24  
220 Hafnarfirði

Almennar raflagnir  
2-5.hæð  
Mkv: 1:50

**RTS**  
VERKFRÆDISTOFA  
Grensásvegur 3  
108 Reykjavík  
Sími 520 9900  
Fax 520 9901  
www.rts.is

FRV  
FRV  
FRV

BS EN ISO 9001:2000  
UAS  
FS 88744

83-1840-1-  
05.04.2006

021601  
A

