

Tafla yfir greinamerkingar og skýringar


Nr.	Grein	Tæki	Hæð mm	Rör	Staðsetning
1	+T1.1-F1.1.1	Helluborð	H600	20mm	Eldhúsi
2	+T1.1-F1.1.2	Bakarofn	H1700	16mm	Eldhúsi
3	+T1.1-F1.1.3	Órbylgjuofn	H1700	16mm	Eldhúsi
4	+T1.1-F1.1.4	Uppþvottavél	H600	16mm	Eldhúsi
5	+T1.1-F1.1.5	Tenglar eldhúsi	16mm		Eldhúsi
6	+T1.1-F1.1.6	Þvottavél	H600	16mm	Baðherbergi
7	+T1.1-F1.1.7	Purrkarí	H600	16mm	Baðherbergi
8	+T1.1-F1.1.8	Smáspennutafli		16mm	
9	+T1.1-F1.1.9	Ljós og tenglar, sjá einlínurmynd			
10	+T1.1-F1.1.10	Ljós og tenglar, sjá einlínurmynd			
11	+T1.1-F1.1.11	Ljós og tenglar, sjá einlínurmynd			
12	+T1.1-F1.1.12	Ljós og tenglar, sjá einlínurmynd			
13	+T1.1-F1.1.13	Ljós og tenglar, sjá einlínurmynd			
14	+T1.1-F1.1.14	Ljós og tenglar, sjá einlínurmynd			

21	Tengidís	H600	Eldhúsi	
22	Tengill, rofi	H1100	Almennt	
23	Veggdís	H1550	Eldhúsi, herb	
24	Tengill IP44	H1100	Svólum	
25	Innleitt box fyrir lampa í steypu		Svólum	
26	Tengill H200 frá lofti setja skal styrkingu í vegg í samráði við byggingastjóra		Herbergjum	
27	Rör í lágspennutöflu	20mm		
28	Rör í gólf		Rör í gólf	
29	Prýstirofi nuslávörv	H1100	16mm	Eldhúsi
30	Tengidís nuslávörv	H600	16mm	Eldhúsi
31	Tengidís fyrir styrkingu	H1400	16mm	Þvottahúsi
32	göfhlatalagna staðsett í tengikassa			
33	Loftdís fyrir ljós og hálf			Eldhúsi
34	Hreyfiskynjarí	H1100	18mm	Göngum
35	Úthitanemi fyrir göfhlita fer að tengidís 31 fyrir göfhlatalagnir	H2200	18mm	Svólum
36	Að smáspennutöflu sameign	2x20mm		
37	Lögn að reiksk. gangi sameign	20mm		
38	Rofadís fyrir dyrasíma	H900	20mm	Hjónaherbergi
39	Að smáspennutöflu	20mm		Íbúðar
40	Veggdís	H2050	16mm	Baðherbergi
41	Rofadís fyrir dyrasíma	H1600	20mm	
42	Rofadís	H900		
43	Tengill í innréttingu, sjá teikningu arkitekts			Eldhúsi
44	Að lágspennutöflu íbúðar			
45	Veggdís	H1800		
46	Rofadís 150 mm fyrir ofan hurð			
47	Þjölluhappur	H1100		
48	Rofadís	H1500		


Hæð

1025mm	+T0.0 eða +TS0.0
1025mm	að töflu 1 hæð
1025mm	að töflu 2 hæð
1025mm	að töflu 3 hæð
1025mm	að töflu 4 hæð
1025mm	að töflu 5 hæð
1025mm	að töflu 6 hæð

3xØ20mm	að smáspennutöflu efri hæðar
3xØ20mm	að smáspennutöflu neðri hæðar
3xØ20mm	frá smáspennutöflu að aðaltöflu

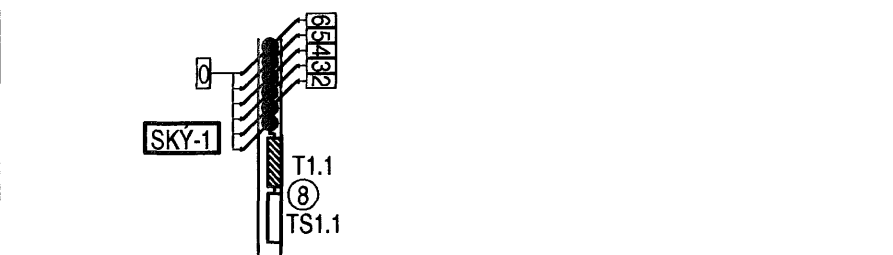

Merking á táknum

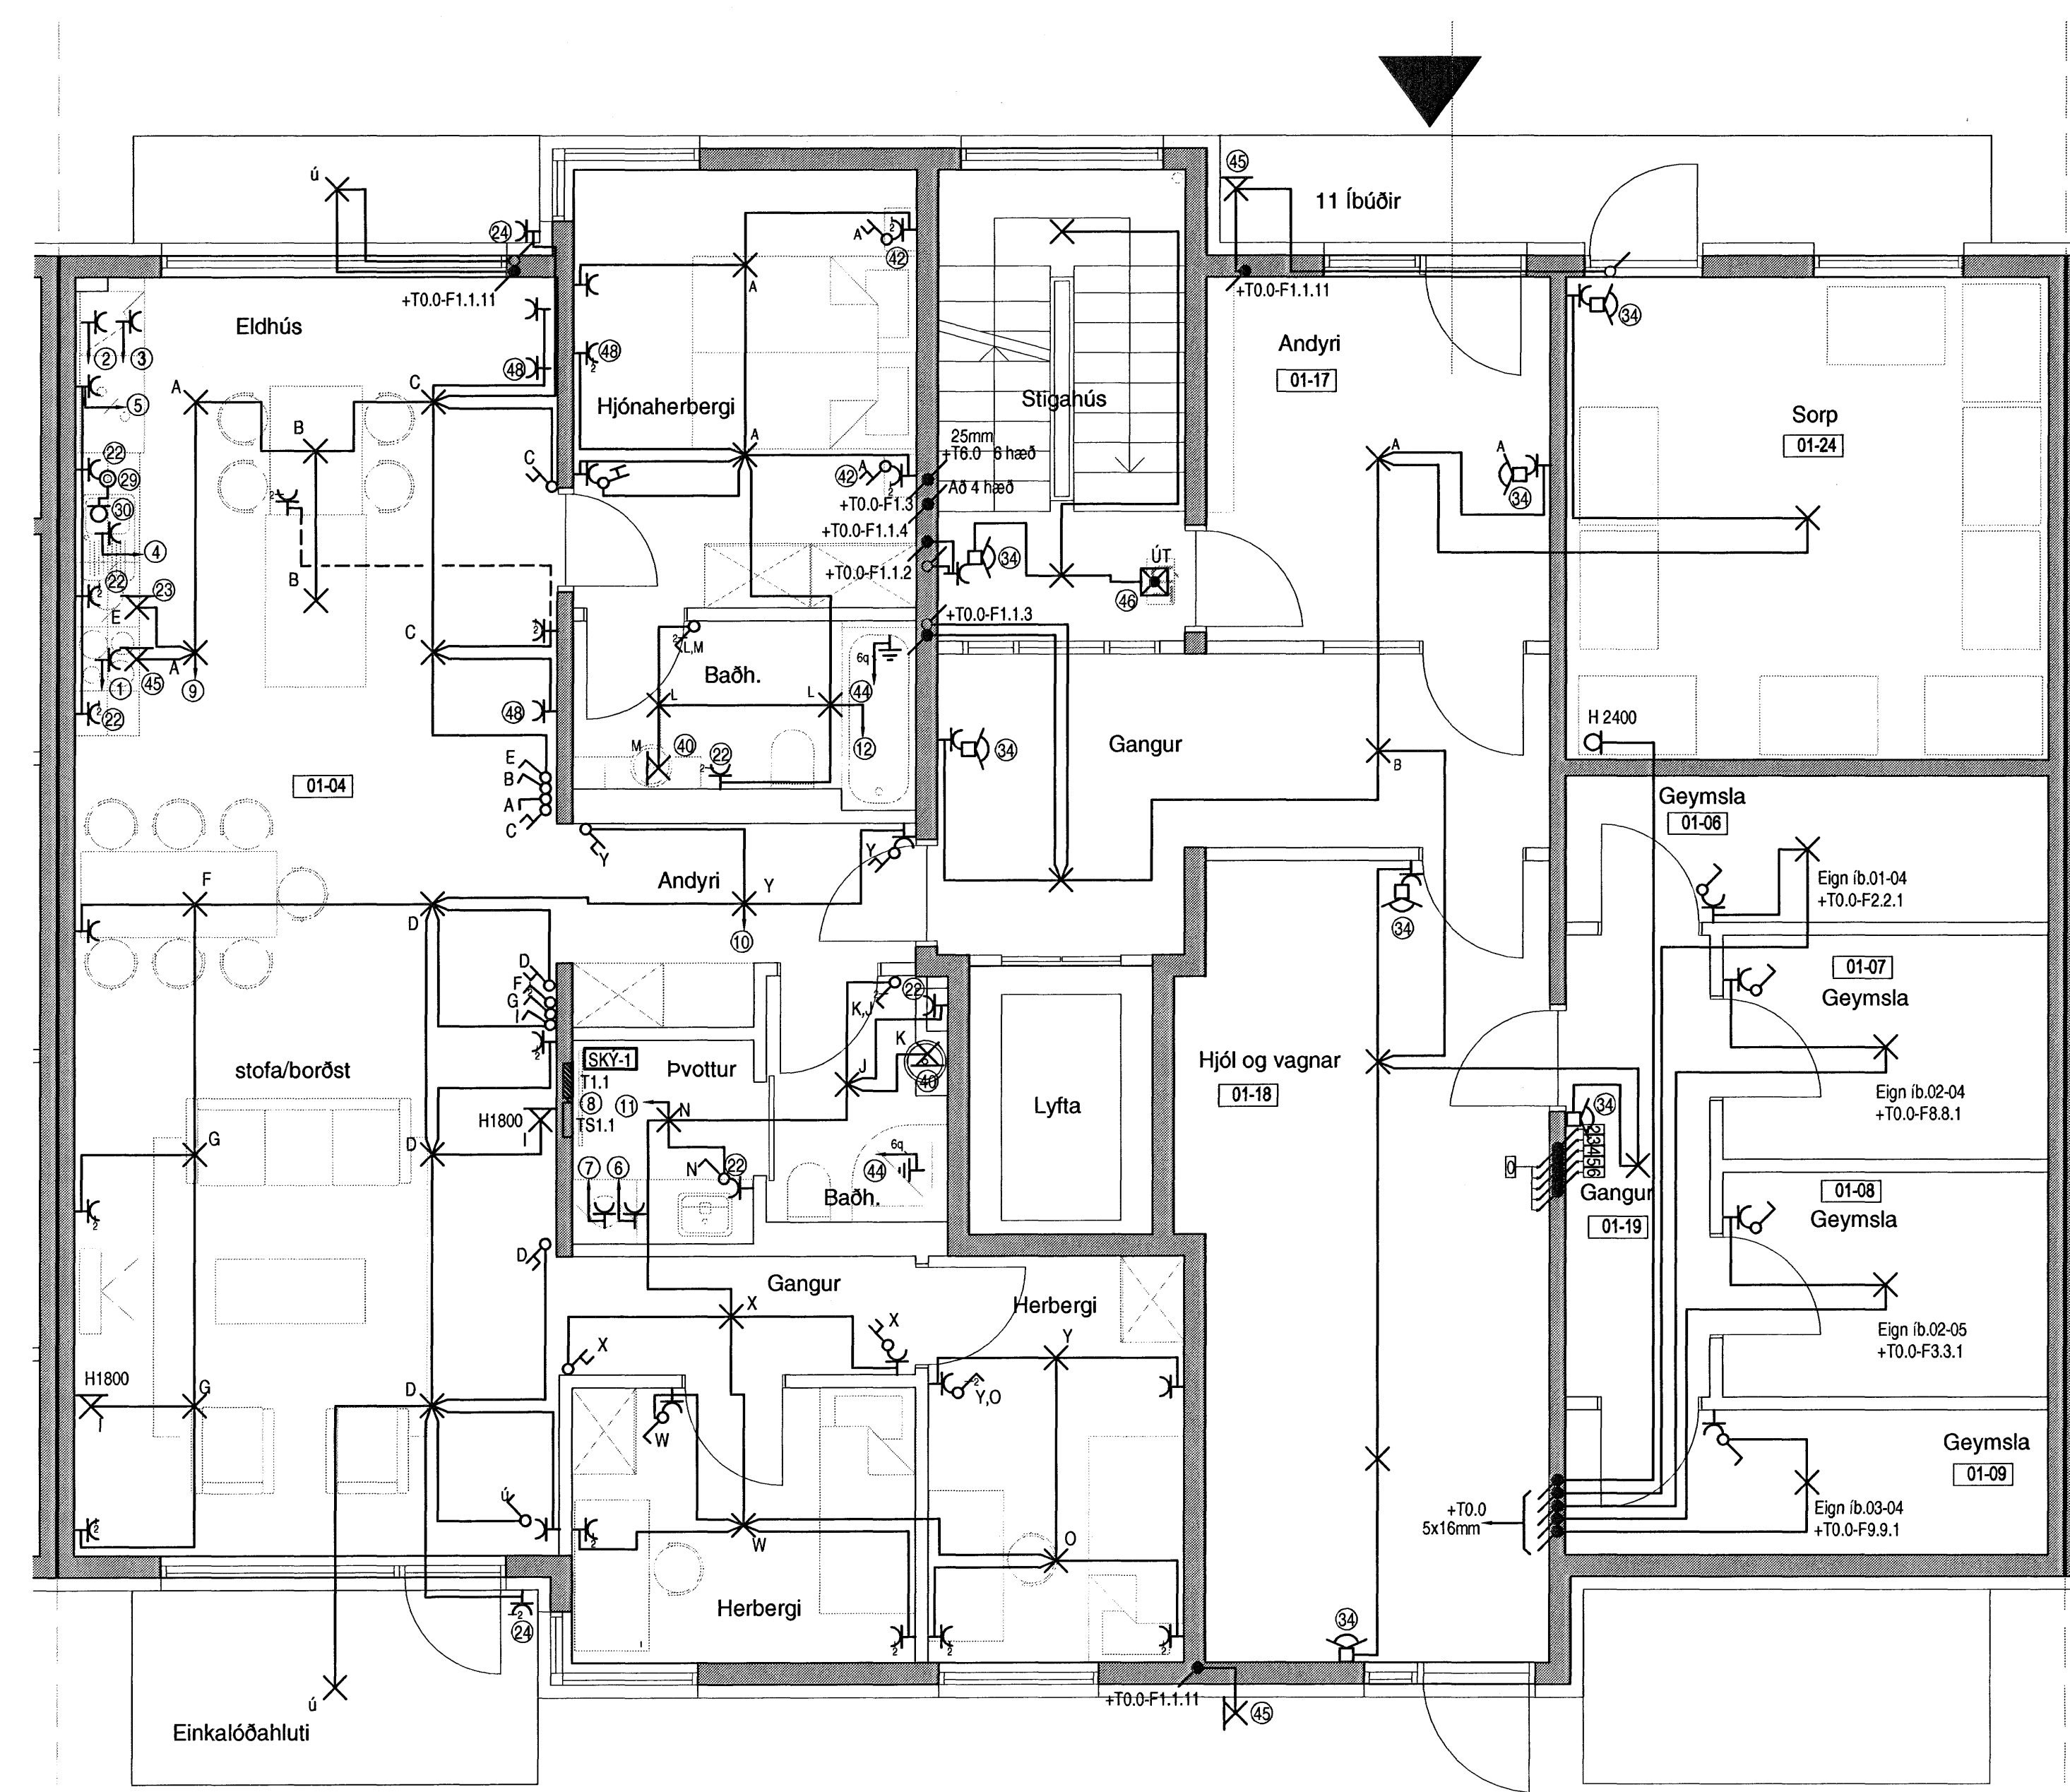

Hönnuður:
Gunnar E Sverrisson

Yfirfarnd:

Samþykkt: Davíð Sólvasson *[Signature]* kt: 100356-3339

Breytingar:

Aðalhönnuður: *[Signature]*

Fjölbýlishús
Skipalón 24
220 Hafnarfirði

Almennar raflagnir
1.hæð
Mkv: 1:50

RTS
VERKFRÆÐISTOFA

Grensásvegur 3
108 Reykjavík
Sími 520 9900
Fax 520 9901
www.rts.is

BS EN ISO 9001:2000

FFV
VERKFRÆÐISTOFA

FS 88744

83-1840-1-
011601 A
05.04.2006

