

# Skipalón 24

6.Hæð

5.Hæð


4.Hæð

3.Hæð

2.Hæð

1.Hæð

Kjallari

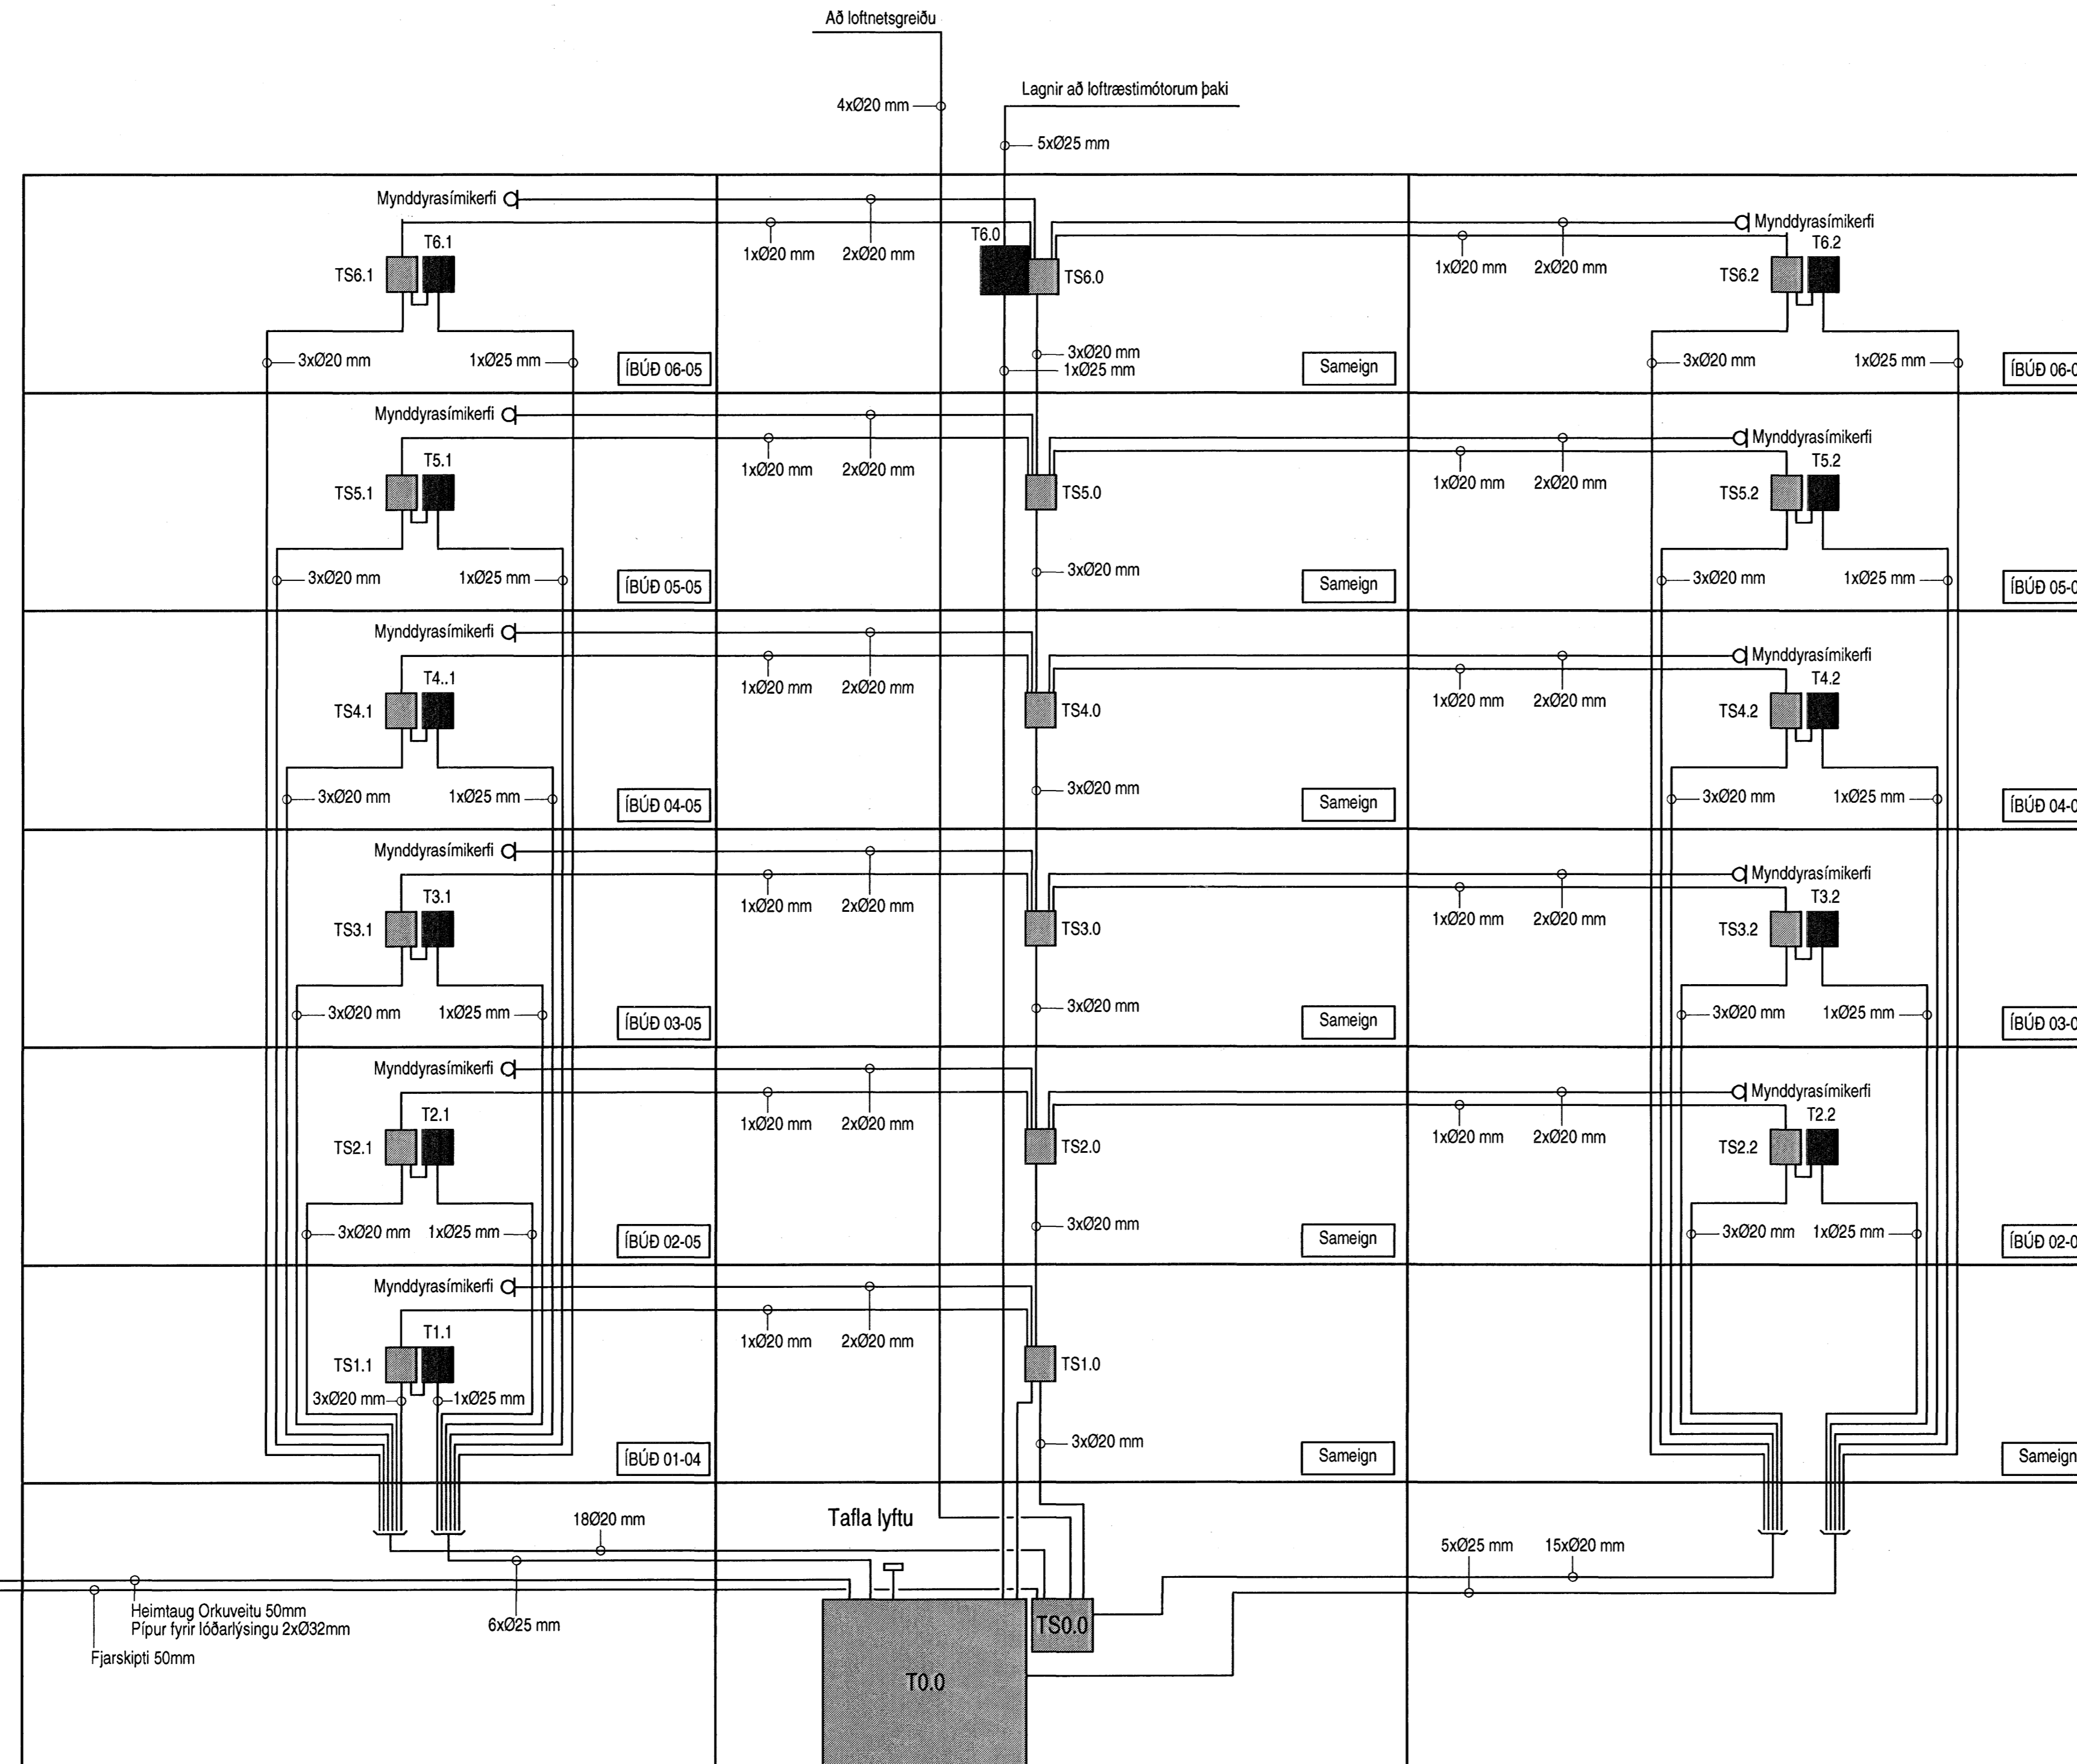

Hönnuður:

Gunnar E Sverrisson

Yfirlið:

Sambýkt: Davíð Sólvason xt: 100356-3339

Breytingar:

Aðalhönnuður:

*maur gunnar*

Fjölbýlishús

Skipalón 24  
220 Hafnarfirði

Sérmyndir

Dreifikerfi lág- og málspennu  
Mkv: ----

**RTS**

VERKFRÆÐISTOFA

Grensásvegur 3  
108 Reykjavík  
Sími 520 9900  
Fax 520 9901  
www.rts.is

BS EN ISO 9001:2000



FS 88744

83-1840-1-

xx0601

A

05.04.2006

Mæliskala cm

