SKEMASTIST SNIÐ Í BOTNPLÖTU

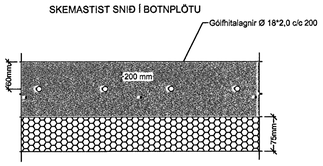

Grunnmynd gólfhitalagna
mkv. 1:50

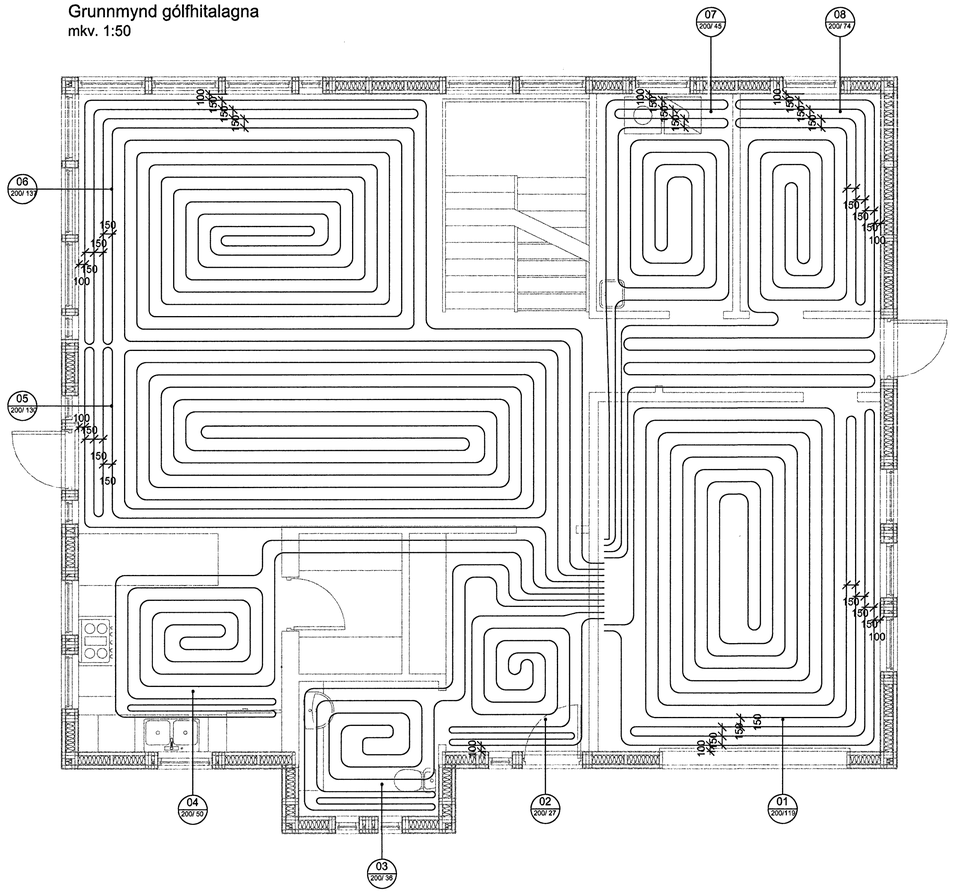

Miðað er við RAUTHERM S gólfhitalagnir Ø18*2,0 c/c 200
nema annað komi fram á teikningu.
Lengd og millibil á slaufum kemur fram á teikningu.
Rör skulu vera 100 mm frá endanlegu yfirborði útveggja að innan.
Rörum skal komið fyrir ofaná járnagrind í plötu.
Járnagrind verði um 40-50mm frá einangrun í botnplötu

Byggingafulltrúi Hafnarfjarðar
Áritað um:
11 APR. 2006
VPS.

ÚTGÁFUFERILL

NÚMER:	DAGS.	SKÝRINGAR:	UNNIÐ:

DAGS.	SAMRÆM.HÖNNUÐUR

EMIL ÞÓR GUÐMUNDSSON
FTFÍ
LÆKJASMÁRA 98
200 KÓPAVOGUR
SÍMI: 544 4004
GSM: 898 9517
NETFANG: emil@emil.is
kt: 280456-3499

HEITI VERKS:

Hrauntunga 1

HEITI TEIKNINGAR:

Lagnir í botnplötu
Gólfhitalagnir

MKV.	DAGS.	VERK NR	
1:50/1:20	10/10/03	Sm23	
TEIKNAÐ. EÞG	YFIRFARIÐ EÞG	SAMÞYKKT EÞG	NR. TEIKNINGAR L02
DAGS.UNDIRSKR. 30/03/06	NAFN HÖNNUÐAR EMIL ÞÓR GUÐMUNDSSON		
UNDIRSKR.HÖNNUÐAR EÞG			ÚTGÁFA