Berandi timburgólf
Grunnmynd mkv. 1:50

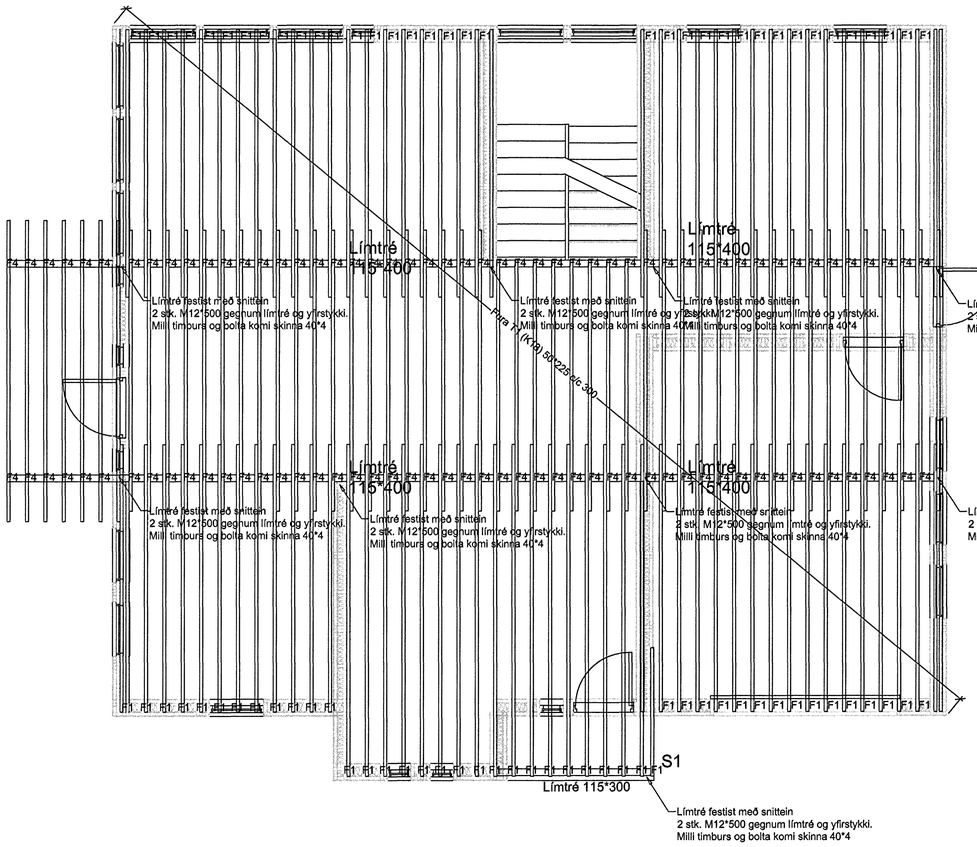

Allar samsetningar eru eftirfarandi:
Festing F1:
BMF 105 báðumegin við sperru.
Bolti M10*100 gegnum sperru og gegnum yfirstykki í vegg.
Festing F4:
BMF 105 öðrumegin við bita
Neglist í öll göt m Ks. 40*40

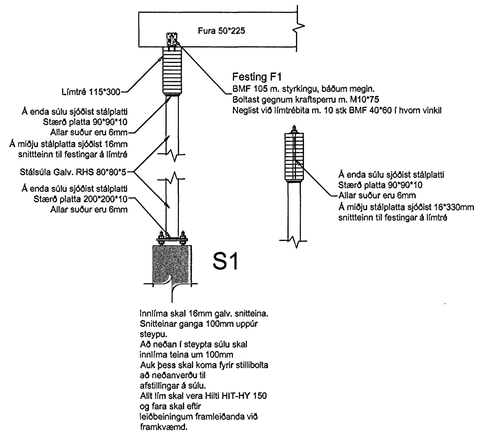

Byggingafulltrúi Hafnarfjarðar
Afgreitt þann
11 APR. 2006
VÞS

ÚTGÁFUFERILL

NÚMER:	DAGS.	SKÝRINGAR:	UNNIÐ:

DAGS. | SAMRÆMI HÖNNUÐUR

EMIL ÞÓR GUÐMUNDSSON
FTFÍ
LÆKJASMÁRA 98
200 KÓPAVOGUR
SÍMI: 544 4004
GSM: 898 9517
NETFANG: emil@emil.is
kt: 280456-3499

HEITI VERKS:
Hrauntunga 1

HEITI TEIKNINGAR:
Burðarvirki 1. hæð
Timburgólf

HKV:	DAGS.	VERK NR	
1:50 1:20	25/05/04	Kb18	
TEIKNAÐ.	YFIRFARIÐ	SAMÞYKKT	NR. TEIKNINGAR
EÞG	EÞG	EÞG	B10
DAGS. UNDIRSKR. 30/03/06	NAFN HÖNNUÐAR EMIL ÞÓR GUÐMUNDSSON		
UNDIRSKR. HÖNNUÐAR			ÚTGÁFA