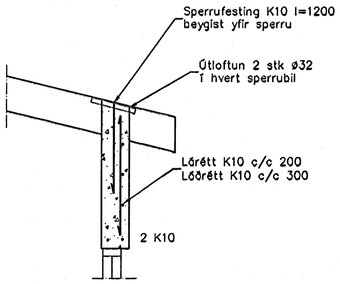

Snið 1 / 1:20 (1-02)

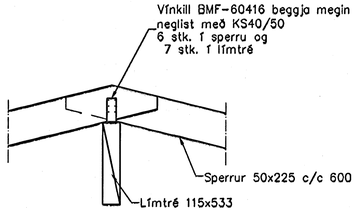

Snið 2 / 1:20 (1-02)

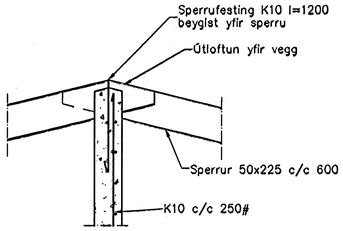

Snið 3 / 1:20 (1-02)

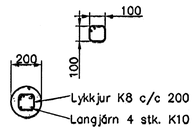

Súla S1.1 / 1:20 (1-03)

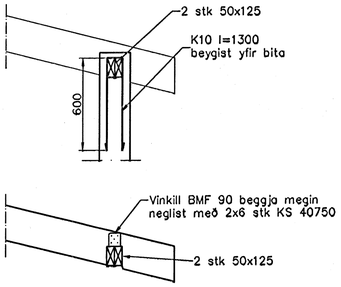

Snið 5 / 1:20 (1-02)

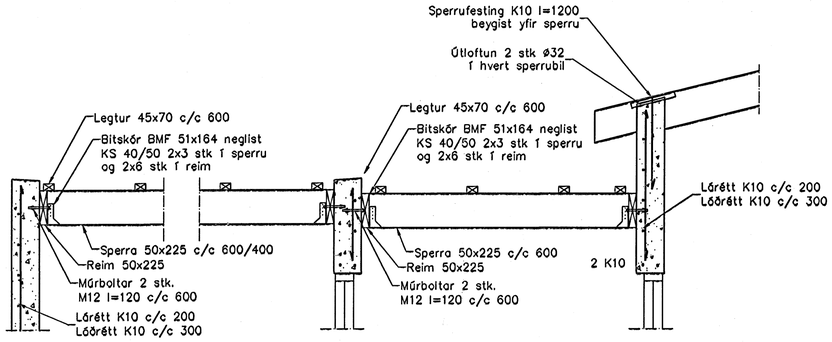

Snið 6 / 1:20 (1-02)

Skýringar

Almennar skýringar sjá blað 00-02

Steypa

Brotþolsflokkur:	C25/28 samkv. ENV 206 (250)
Vatnssementstala:	skal vera minni en 0,55
Loftmagn:	5-7%
Sigmál:	60-80 mm

Timbur

Allt timbur í burðarvirki skal vera styrkleikaflokkað minnst K18 samkv. ÍST-DS 413 nema annað sé tekið fram á teikningum. Timbur sem leggst að eða í steypu skal fúaverja á viðurkenndan hátt. Leggja skal tjörupappa milli trés og steypu

Stál

Allt stál í burðarvirki skal vera Fe 360 samkv. ÍST- DS 412 nema annað sé tekið fram á teikningum.
Allt stál innanhús skal grunna með ryðvarnamáningu.
Allt stál utanhús skal heitgalvanhúða.

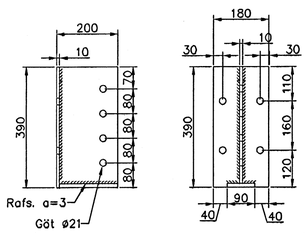

Stálfesting SF.1

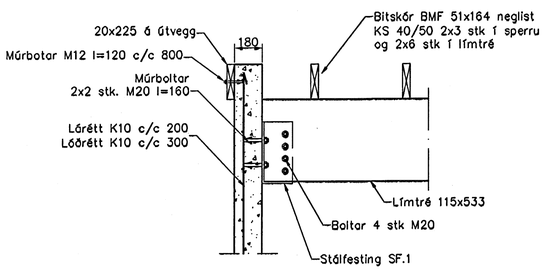

Snið 4 / 1:20 (1-02)

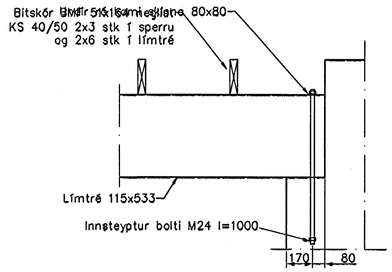

Snið 7 / 1:20 (1-02)

Byggingafulltrúi Hafnarfjarðar
Áritað hönn.
12 APR. 2006
UPS.

Útgáfa	Breyting	Dagsetning	Hannað

Sveinbjörn Hinriksson
Byggingatæknifræðingur
Kt. 160851-2529
Brekkugötu 8 Hafnarfirði
Sími: 555-4008, 861-9851
Netfang: svennih@isl.is

Staður: Fjóluvellir 2 og 4 Hafnarfirði				
Skýring: Þakvirki, Snið				
Hannað / Teiknað	Kvarði	Dagsetning	Verknr.	Teikn.nr.
	1:20	11.9.06	28-05	1-03