


SKÝRINGAR


SVERLEIKI LAGNA

Neysluvatnslagnir skulu vera Ø16mm rör í rör kerfi

SKIPALÓN 22-26

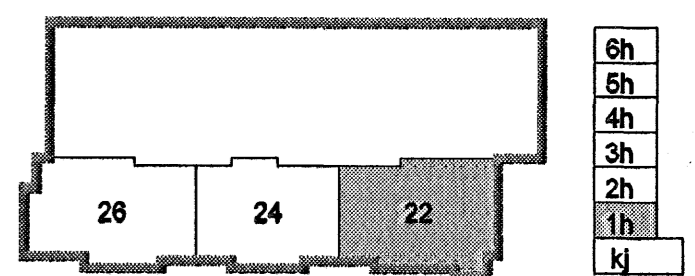

DEILIGRIND RÖR Í RÖR

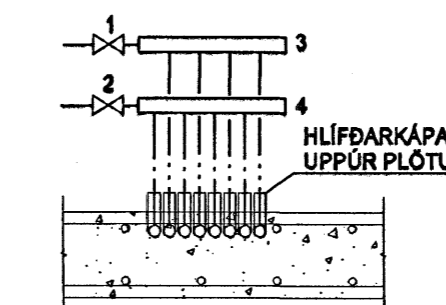

SKÝRINGAR

1. STOPPLOKI Ø28
2. STOPPLOKI Ø28
3. DELIKISTA FYRIR HEITT VATN
4. DELIKISTA FYRIR KALT VATN

Byggingeðlunir Helmaríardóttir
 18 APR. 2006
 V.S.

Útg. Daga Skýring Hannað/Yfirfarð

VSB

VERKFRÆÐISTOFA

BÆJARHRAUN 20 · 220 HAFNARFJÓRÐUR · KENNIT. 710798-2899
 vsb@vsb.is · Sími 588 8600 · Fax 588 8610 · www.vsb.is

Aflun stíðsbrúdar Sveinn Áki Sverrisson Kl: 230855 5609

Verkefni: **SKIPALÓN 22-26 HAFNARFIRÐI**

Verkefni: **LAGNIR NEYSLUVATN 1. HÆÐ GRUNNMYND**

Hannað	Teknað	Yfirfarð	Kvarði	Síða
JGR	JGR	SAS	1:50	/A1
Daga:	Verkefni:	Tekning	Útgáfa	
11.04.2006	05857	22 P311		