


GRUNNMYND FRÁRENNSLIS OG NEYSLUVATNS  
1:50

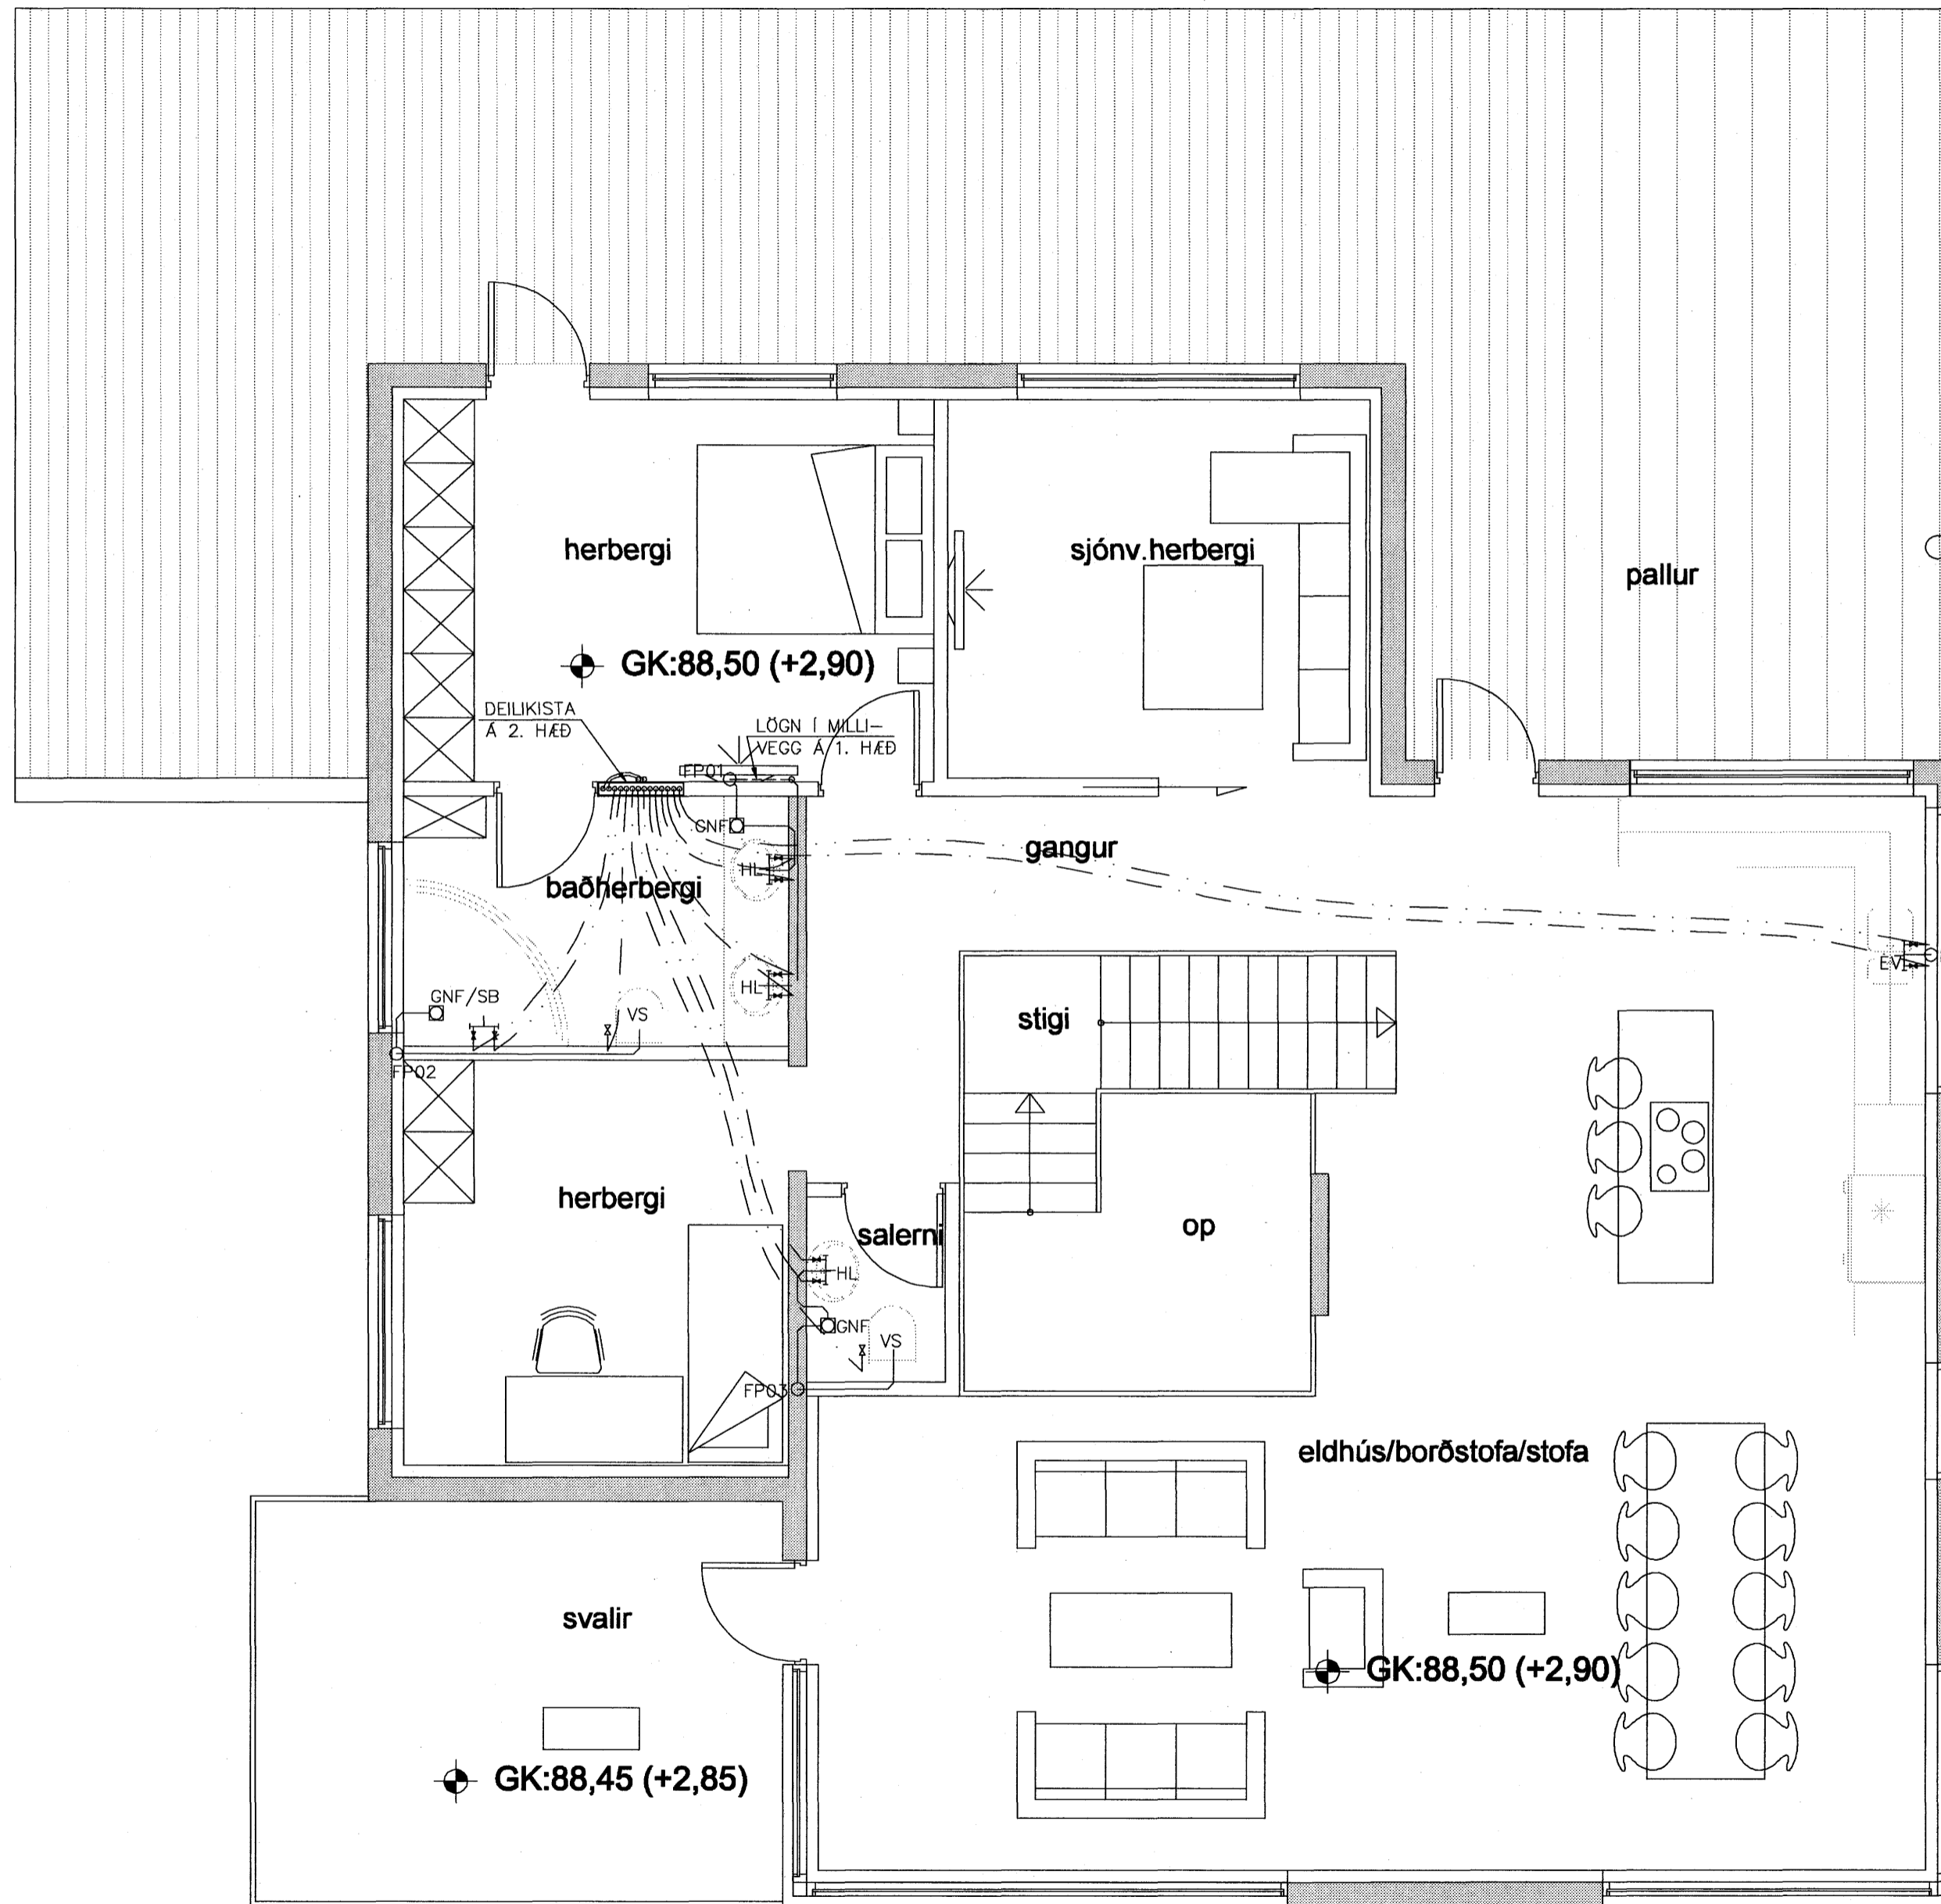

SKÝRINGAR

FRÁRENNSLÖGN  
KALT VATN (VATNSVEITA)  
HEITT VATN

PP=LAGNIR ÚR POLYPROPEYLEN  
FP01 = FALLPIPA NR. 1  
K = HÆÐARKÓTI

SKÝRINGAR

ALLAR NEYSLUVATNSLAGNIR ERU Ø16x2 NEMA  
ANNAD SÉ TEKID FRAM OG ERU RÖR Í RÖR LAGNIR.  
FRÁRENNSLISLAGNIR ERU ALLAR ÚR PP

SKÝRINGAR

AH = AFFALL HITAVEITU  
BK = BAKKER  
BR = BRUNNUR  
EV = ELDHÚSVASKUR  
GN = GÖLFNIDURFALL  
MED LOFTLÁSI  
GNF = GÖLFNIDURFALL  
MED GEGNUMSTREYMI  
HL = HANDLAUG  
HR = HREINSISTÚTUR  
IS = ISSKÁPUR  
KR = KRANAR  
NF = NIDURFALL  
RV = RÆSTIVASKUR  
SB = STURTUBOTN  
SN = SVALANIDURFALL  
SV = SKOLVASKUR  
ÚL = ÚTLOFTUN  
UV = UPPÞVOTTAVÉL  
ÚK = ÚTIKRANI, SJÁLFTÆMANDI  
OG FROSTFRIR  
VL = VATNSLÁS  
VS = VATNSSALERNI  
ÞN = ÞAKNIDURFALL  
ÞV = ÞVOTTAVÉL

Samþykkt þann  
08 MAI 2007

Byggingafrúinn í Hafnarfirði  
F.h. Sigurbjartur Halldórsson

Nr.	Dags.	Breyting	Af

MÆLINGAR OG RÁÐGJÖF EHF  
Dalbrún 10, 701 Egilsstaðir  
Sími: 471.2620, Netfang: mor@simnet.is

**HLÍÐARÁS 31**  
**HAFNARFJÖRÐUR**

**LAGNIR**  
**NEYSLUV. OG FRÁRENNSLI**  
**GRUNNMYND 2. HÆÐ**

Teikn. BG/SG Hönnuður aðaluppdr.

Dags: 14.02.07 Mkv: 1:50 Nr: L03

Samþ. Stefán Guðmundsson Kt. 301171-4989