


RÚMMYND  
1:50

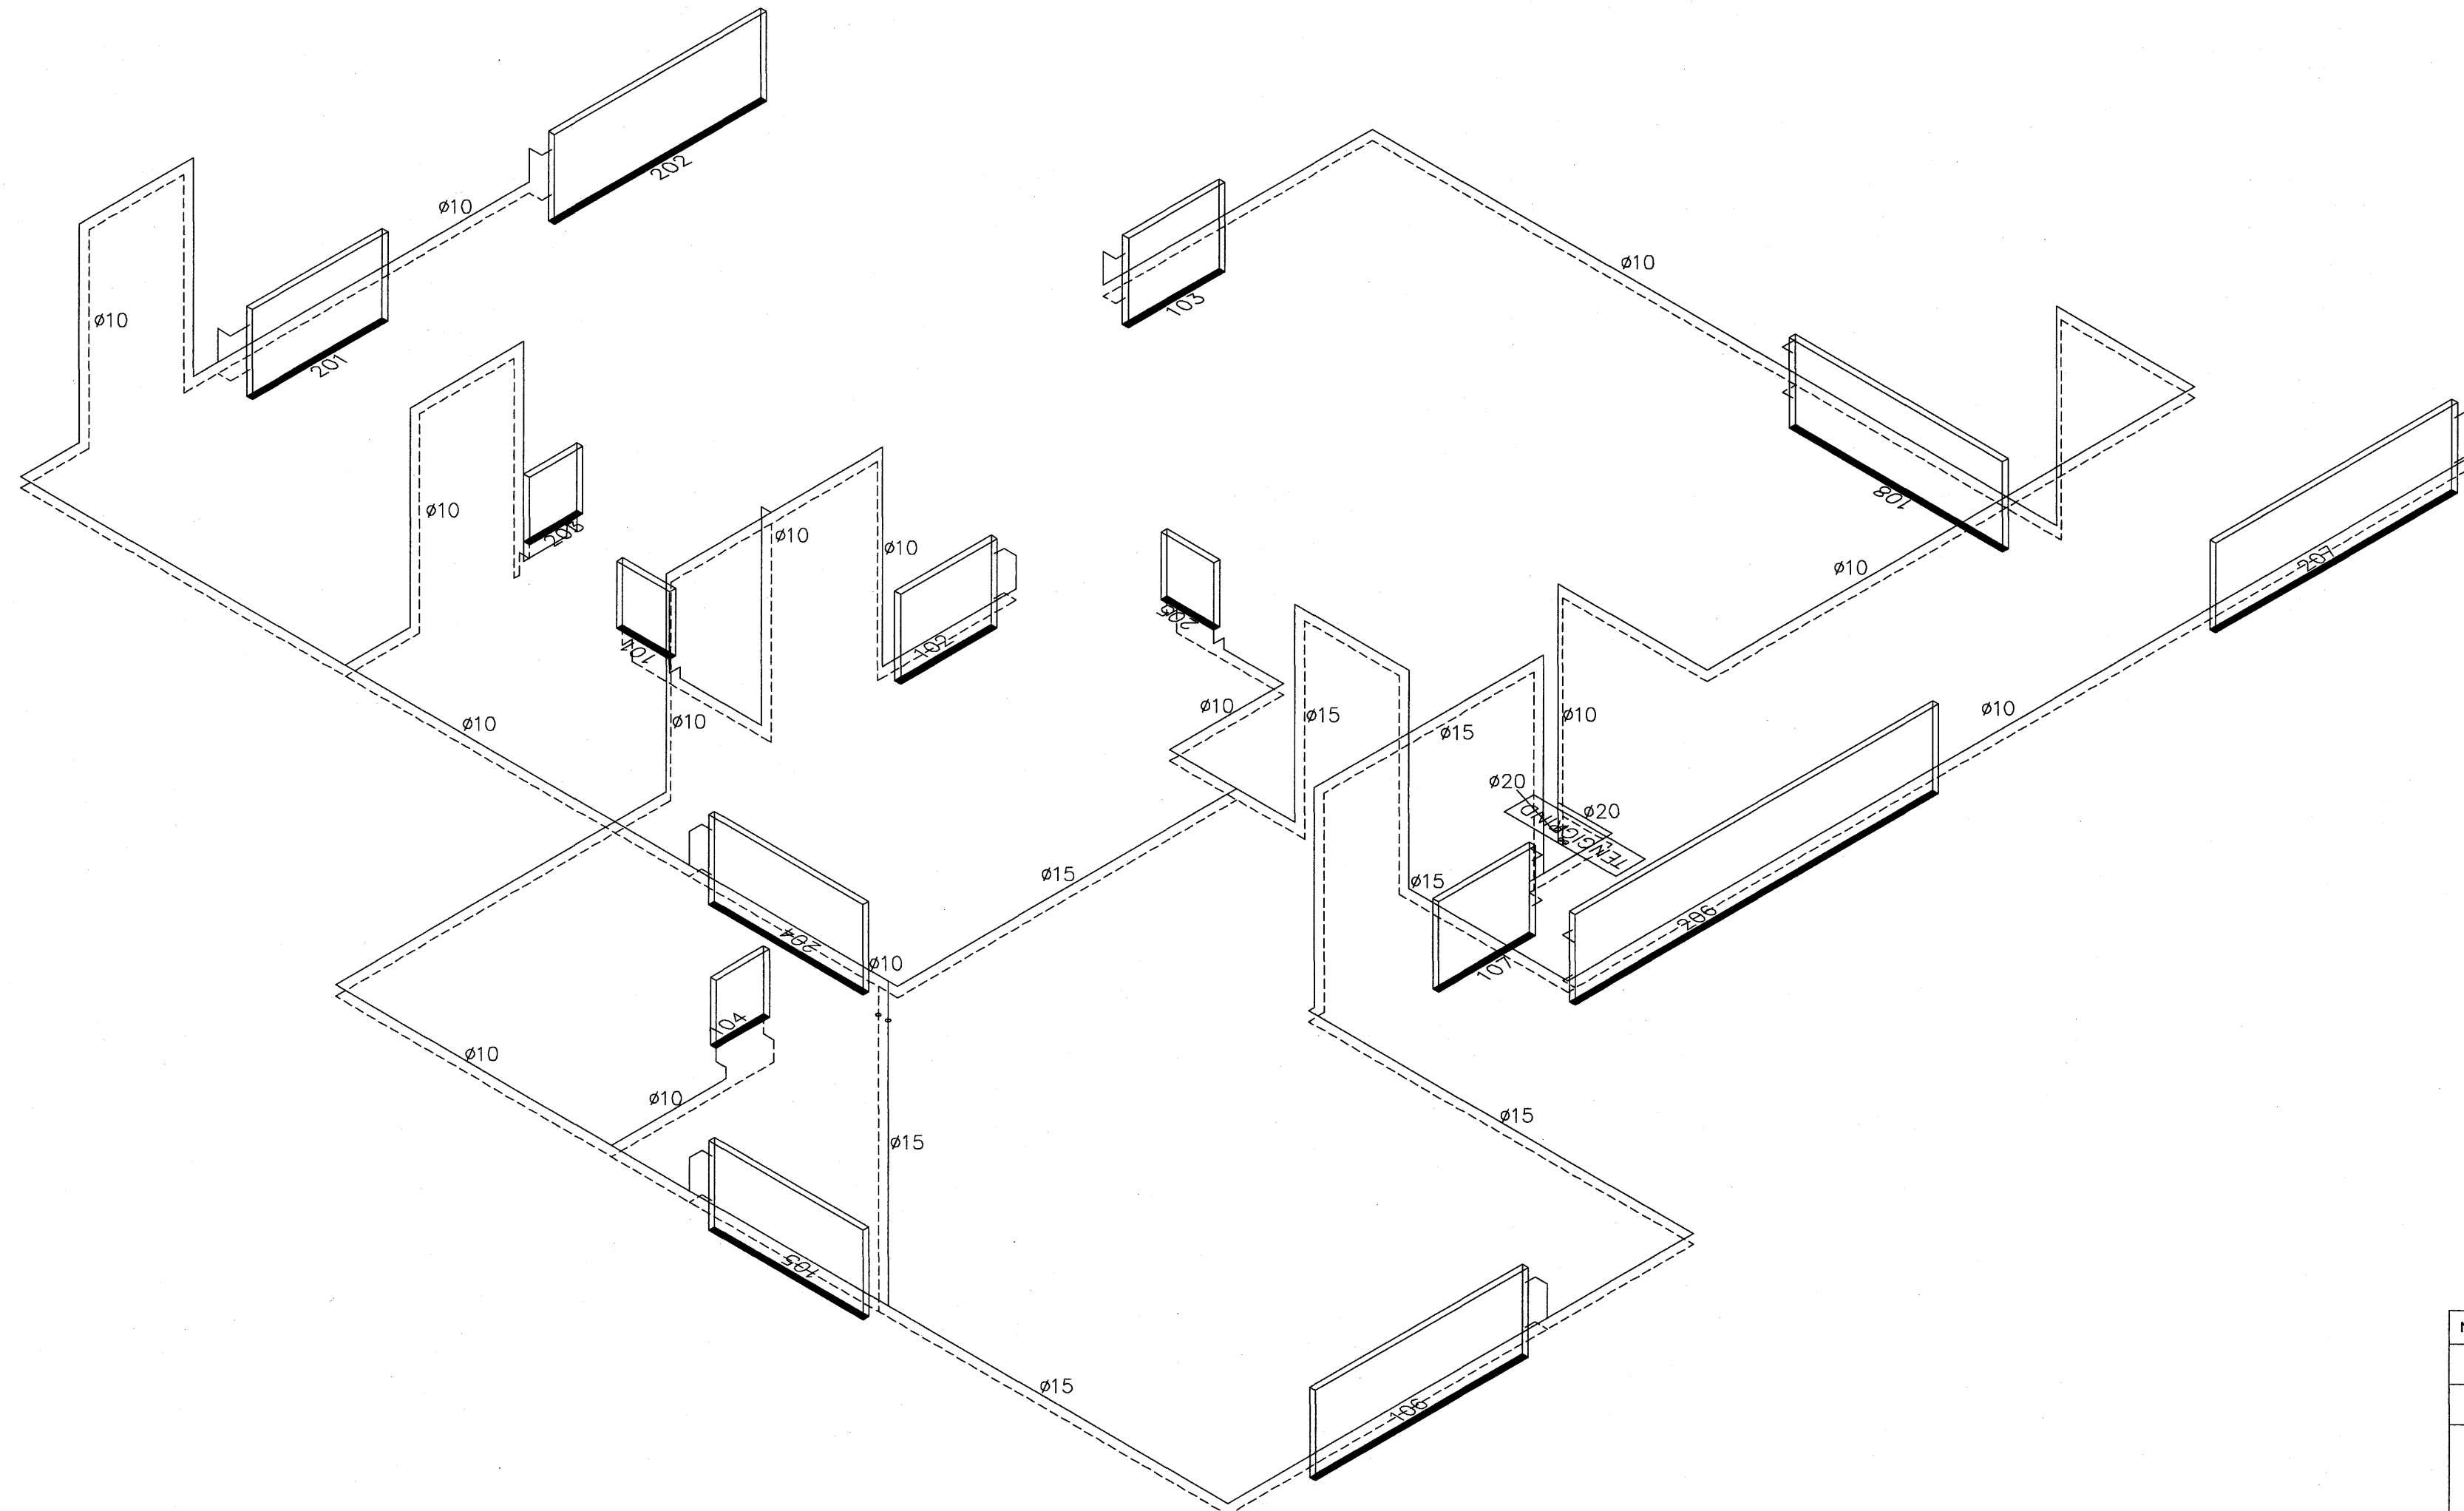

OFNALAGNIR ERU ÚR SVÖRTU STÁLI, SJÁ NÁNAR Á LÖU.



Samþykkt þann

08 MAÍ 2007

Byggingafultrúinn í Hafnarfirði  
F.h. Sigurbjartur Halldórsson

Nr.	Dags.	Breyting	Af

MÆLINGAR OG RÁÐGGJÖF EHF  
Dalbrún 10, 701 Egilsstaðir  
Sími: 471.2620, Netfang: mor@simnet.is

**HLÍÐARÁS 31**  
**HAFNARFJÖRÐUR**

LAGNIR  
OFNALAGNIR  
RÚMMYND

Teikn. BG/SG	Hönnuður aðaluppdr.	<i>[Signature]</i>
Dags: 14.02.07	Mkv: 1:50	Nr: L07
Samþ.	<i>[Signature]</i>	Stefán Guðmundsson Kt. 301171.4989