


GRUNNMYND GATAPLANS VEGGJA 1.HÆÐAR  
1:50

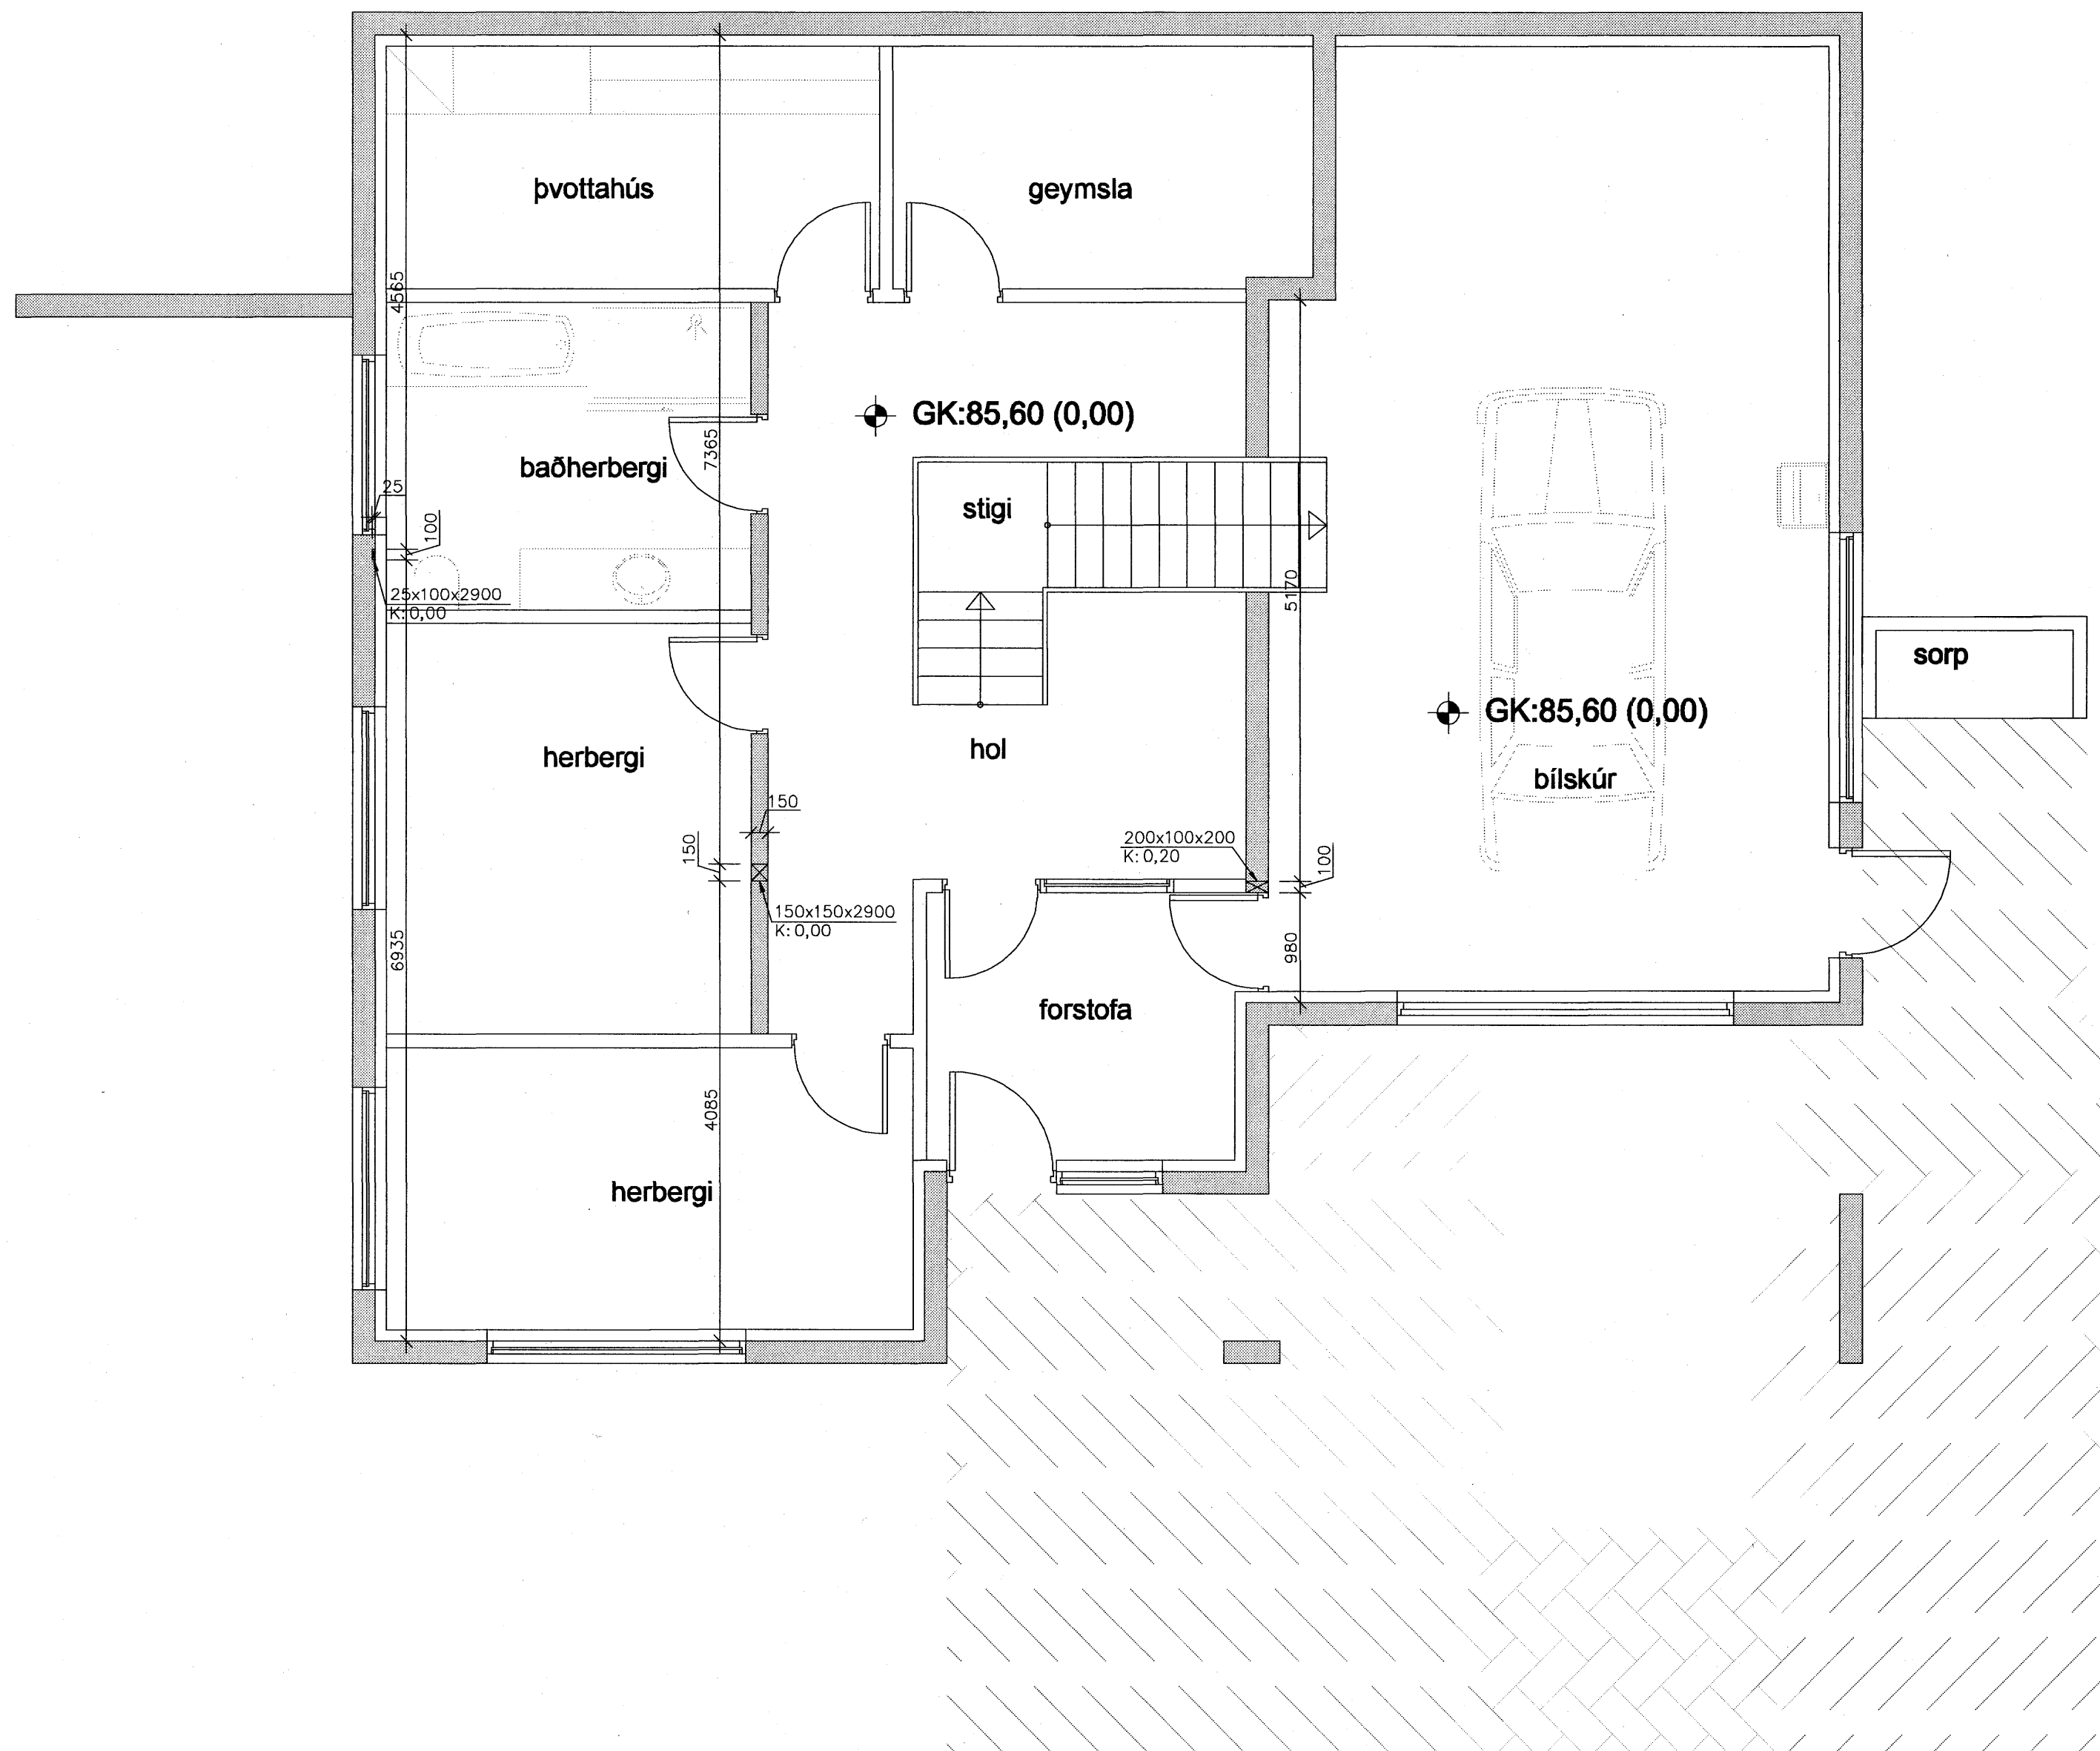

SKÝRINGAR

- ☒ 150x200 K:1,2 GAT SEM ER 150MM Á BREIDD OG 200MM Á HÆÐ OG BOTN GATSINS Í HÆÐ 1,2M
- ☒ 150x250 D=140 ÚRTAK SEM ER 150MM Á BREIDD, 250MM Á HÆÐ OG DÝPT ÞESS 140MM.

Samþykkt þann  
08 MAÍ 2007  
Byggingafulltrúinn í Hafnarfirði  
Eh. Sigurbjartur Halldórsson

Nr.	Dags.	Breyting	Af
<p>MÆLINGAR OG RÁÐGJÖF EHF Dalbrún 10, 701 Egilsstaðir Sími: 471-2620, Netfang: mor@simnet.is</p>			
<p><b>HLÍÐARÁS 31 HAFNARFJÖRDUR</b></p>			
<p>GATAPLAN VEGGJA 1.HÆÐAR GRUNNMYND</p>			
Teikn. BG/SG	Hönnuður aðaluppdr.	MHA	
Dags: 14.02.07	Mkv: 1:50	Nr: G02	
Samþ. <i>SG</i>	Stefán Guðmundsson Kt. 301171-4989		