

Neysluvatnslagnir Skýringar

Neysluvatnslagnir og tengi fyrir heitt og kalt vatn skulu vera

Metal/Plastic Multi-Layer Composite lagdir af gerðinni UNIPiPE


Fara skal eftir leiðbeiningum framleiðanda um notkun og meðferð efnisins svo og ÍST-67 og DS-439

Festa skal lagdir með viðukenndum festingum

Mesta fjarlægð á milli festinga


Notamál	Fjarlægð
16 mm	130 sm
20 mm	130 sm
25 mm	140 sm
32 mm	140 sm
40 mm	150 sm
50 mm	150 sm
60 mm	150 sm

Þrýstiprófun á lögnum skiptist í þrjár lotur
 Fyrsta lota er framkvæmd í 1 klst. og er þrýstingurinn 15 bör
 Þrýsting þarf að beta tvisvar á fyrstu 30 mín.
 Þrýstifall má vera max 0,6 bör á seinni 30 mín.
 Önnur lota er gerð framhaldi af fyrri lotu og tekur 2 klst.
 Þrýstifall má vera max 0,2 bör.
 Lokaprófun fer þannig fram að þrúað er við 10 bör í 5 mín og síðan 1 bar í 5 mín þettað er endurtekið í 4 skipti.
 Þrýstingur er tekin af á milli þrúa í lokaprófun.
 Enginn leki má koma fram við þessa prófun.

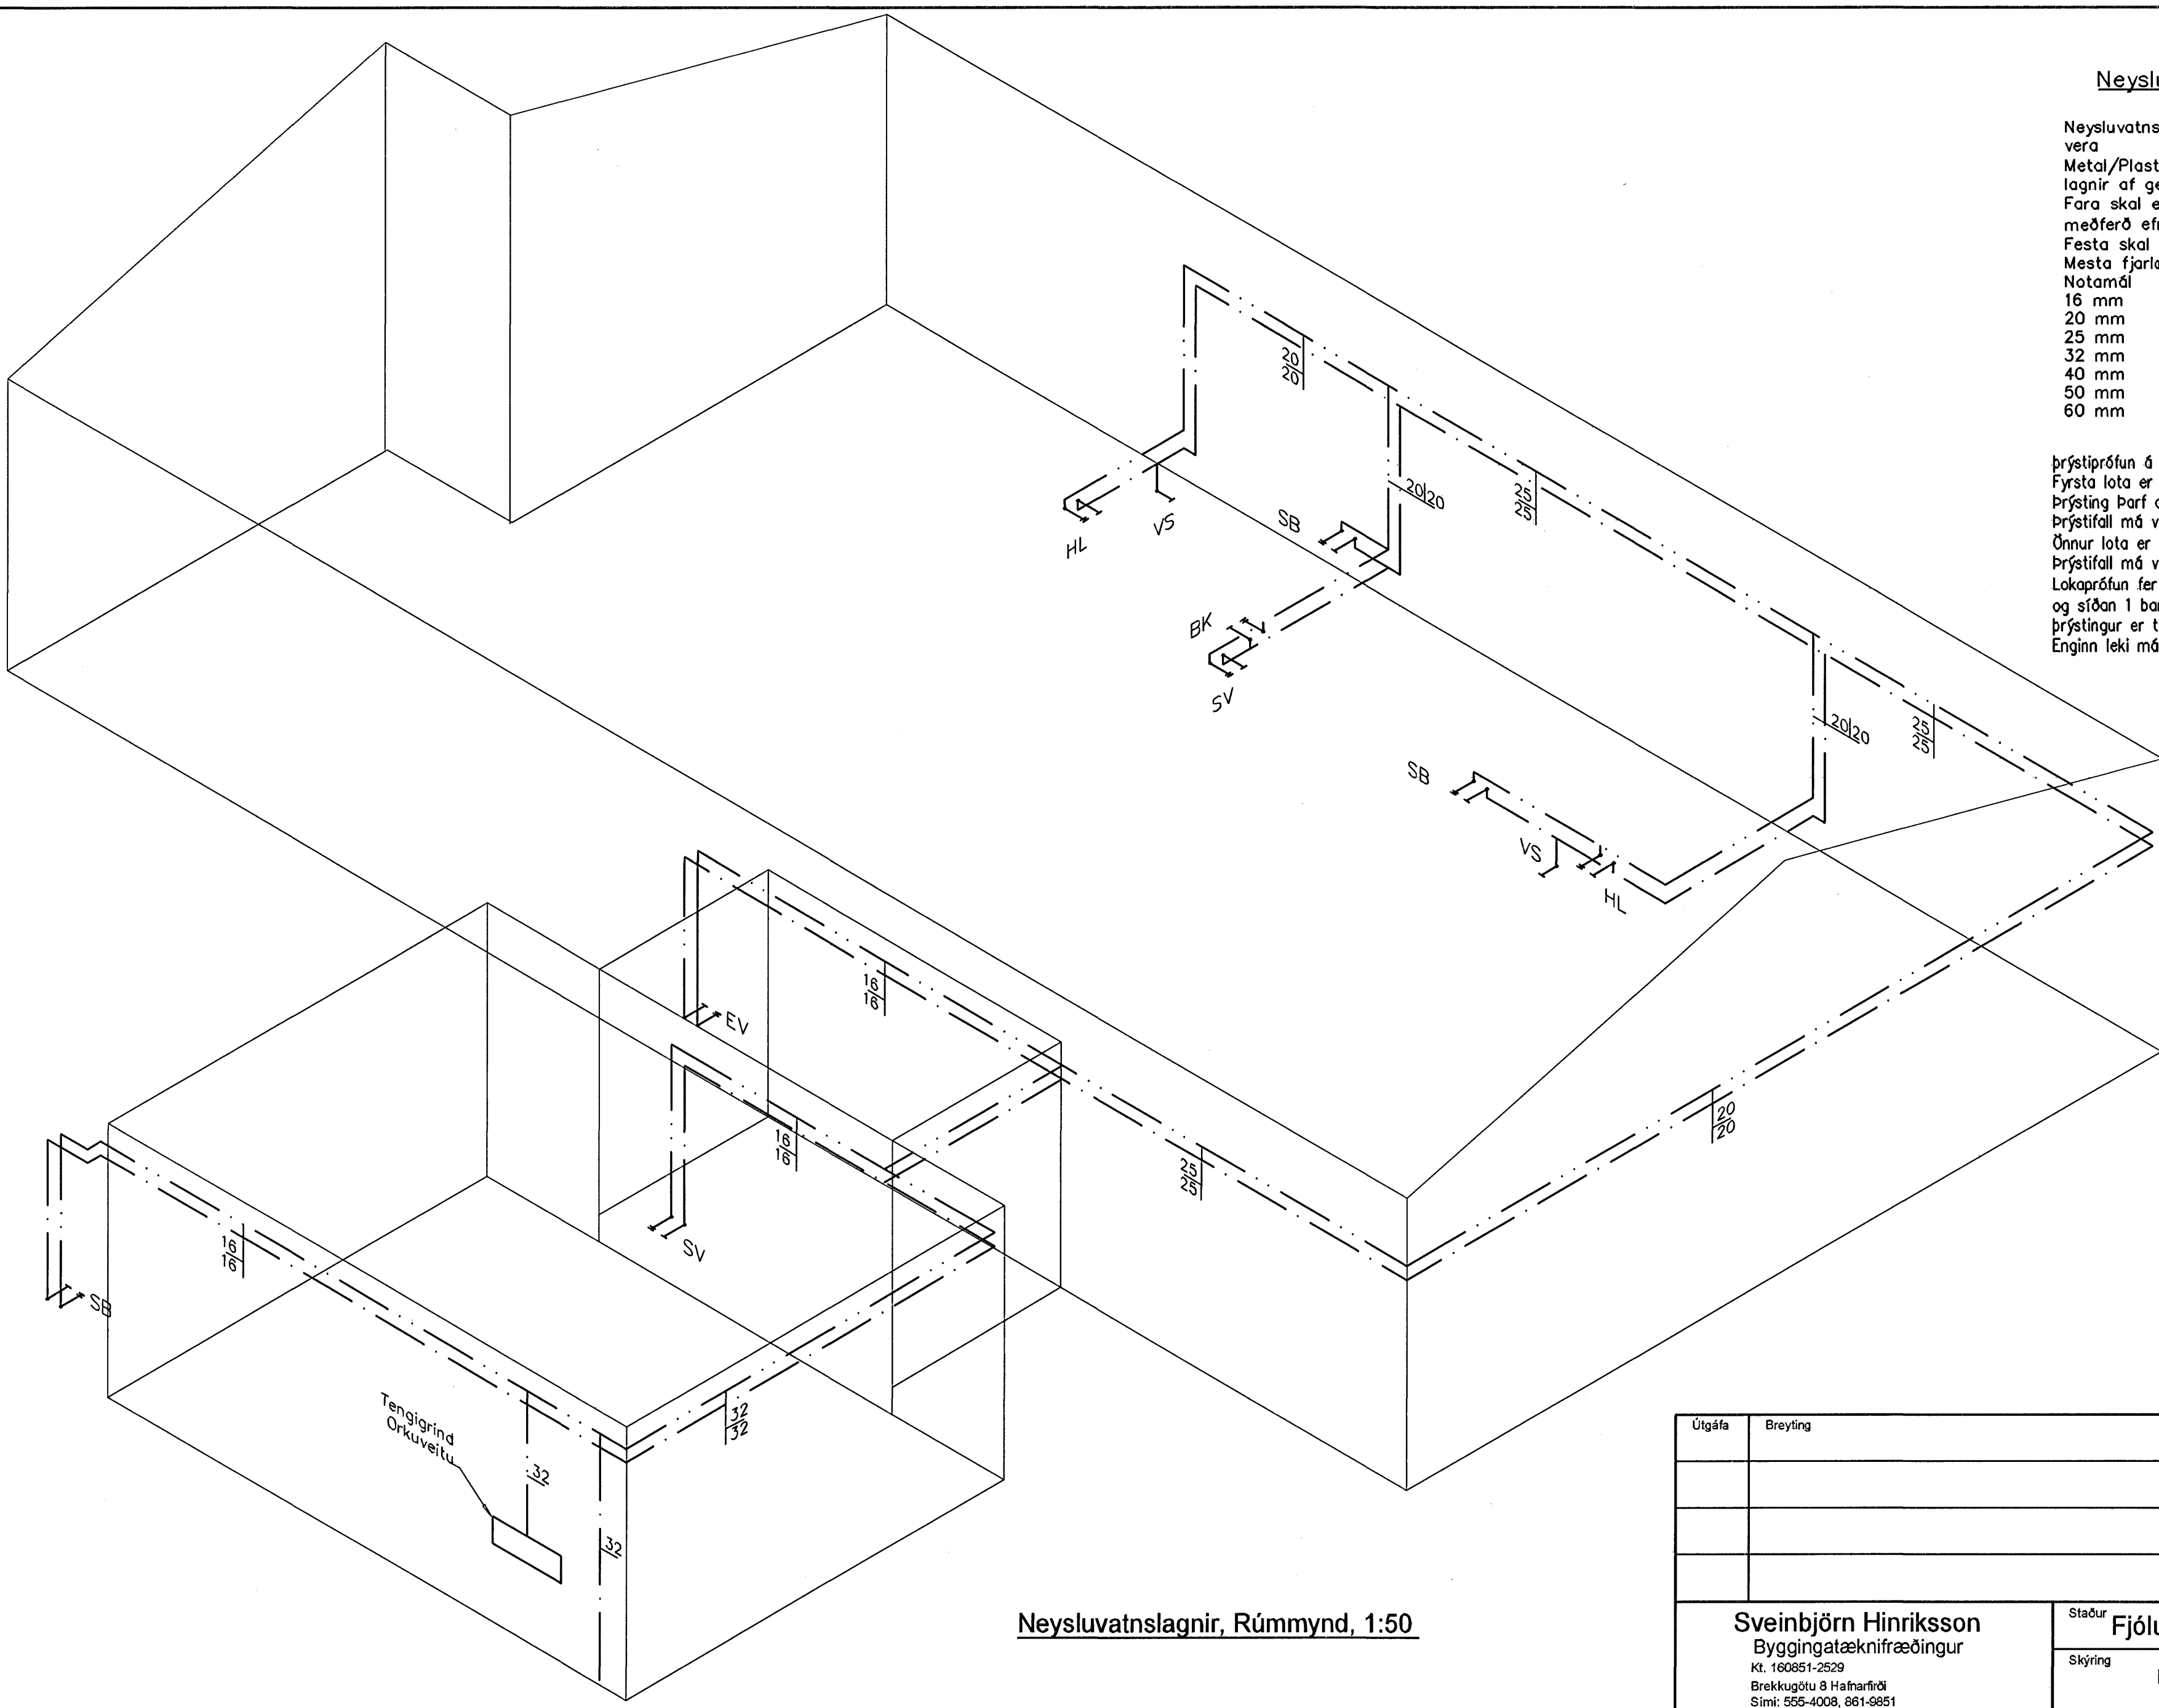

Neysluvatnslagnir, Rúmmynd, 1:50

E.H.

 **Samþykkt þann**
09 MAI 2007
 Byggingafultrúinn í Hafnarfirði
 F.h. Sigurbjartur Halldórsson

Útgáfa	Breyting	Dagsetning	Hannað
Sveinbjörn Hinriksson Byggingatæknifræðingur Kt. 160851-2529 Brekkugötu 8 Hafnarfirði Sími: 555-4008, 861-9851 Netfang: svennih@isl.is		Staður Fjólúvellir 6 Hafnarfirði Skýring Neysluvatnslagnir, Rúmmynd	
Hannað / Teiknað <i>[Signature]</i>	Kvarði 1:50	Dagsetning 27.9.07	Verknr. 28-05 Teikn.nr. 2-04