


GRUNNMYND
1:50

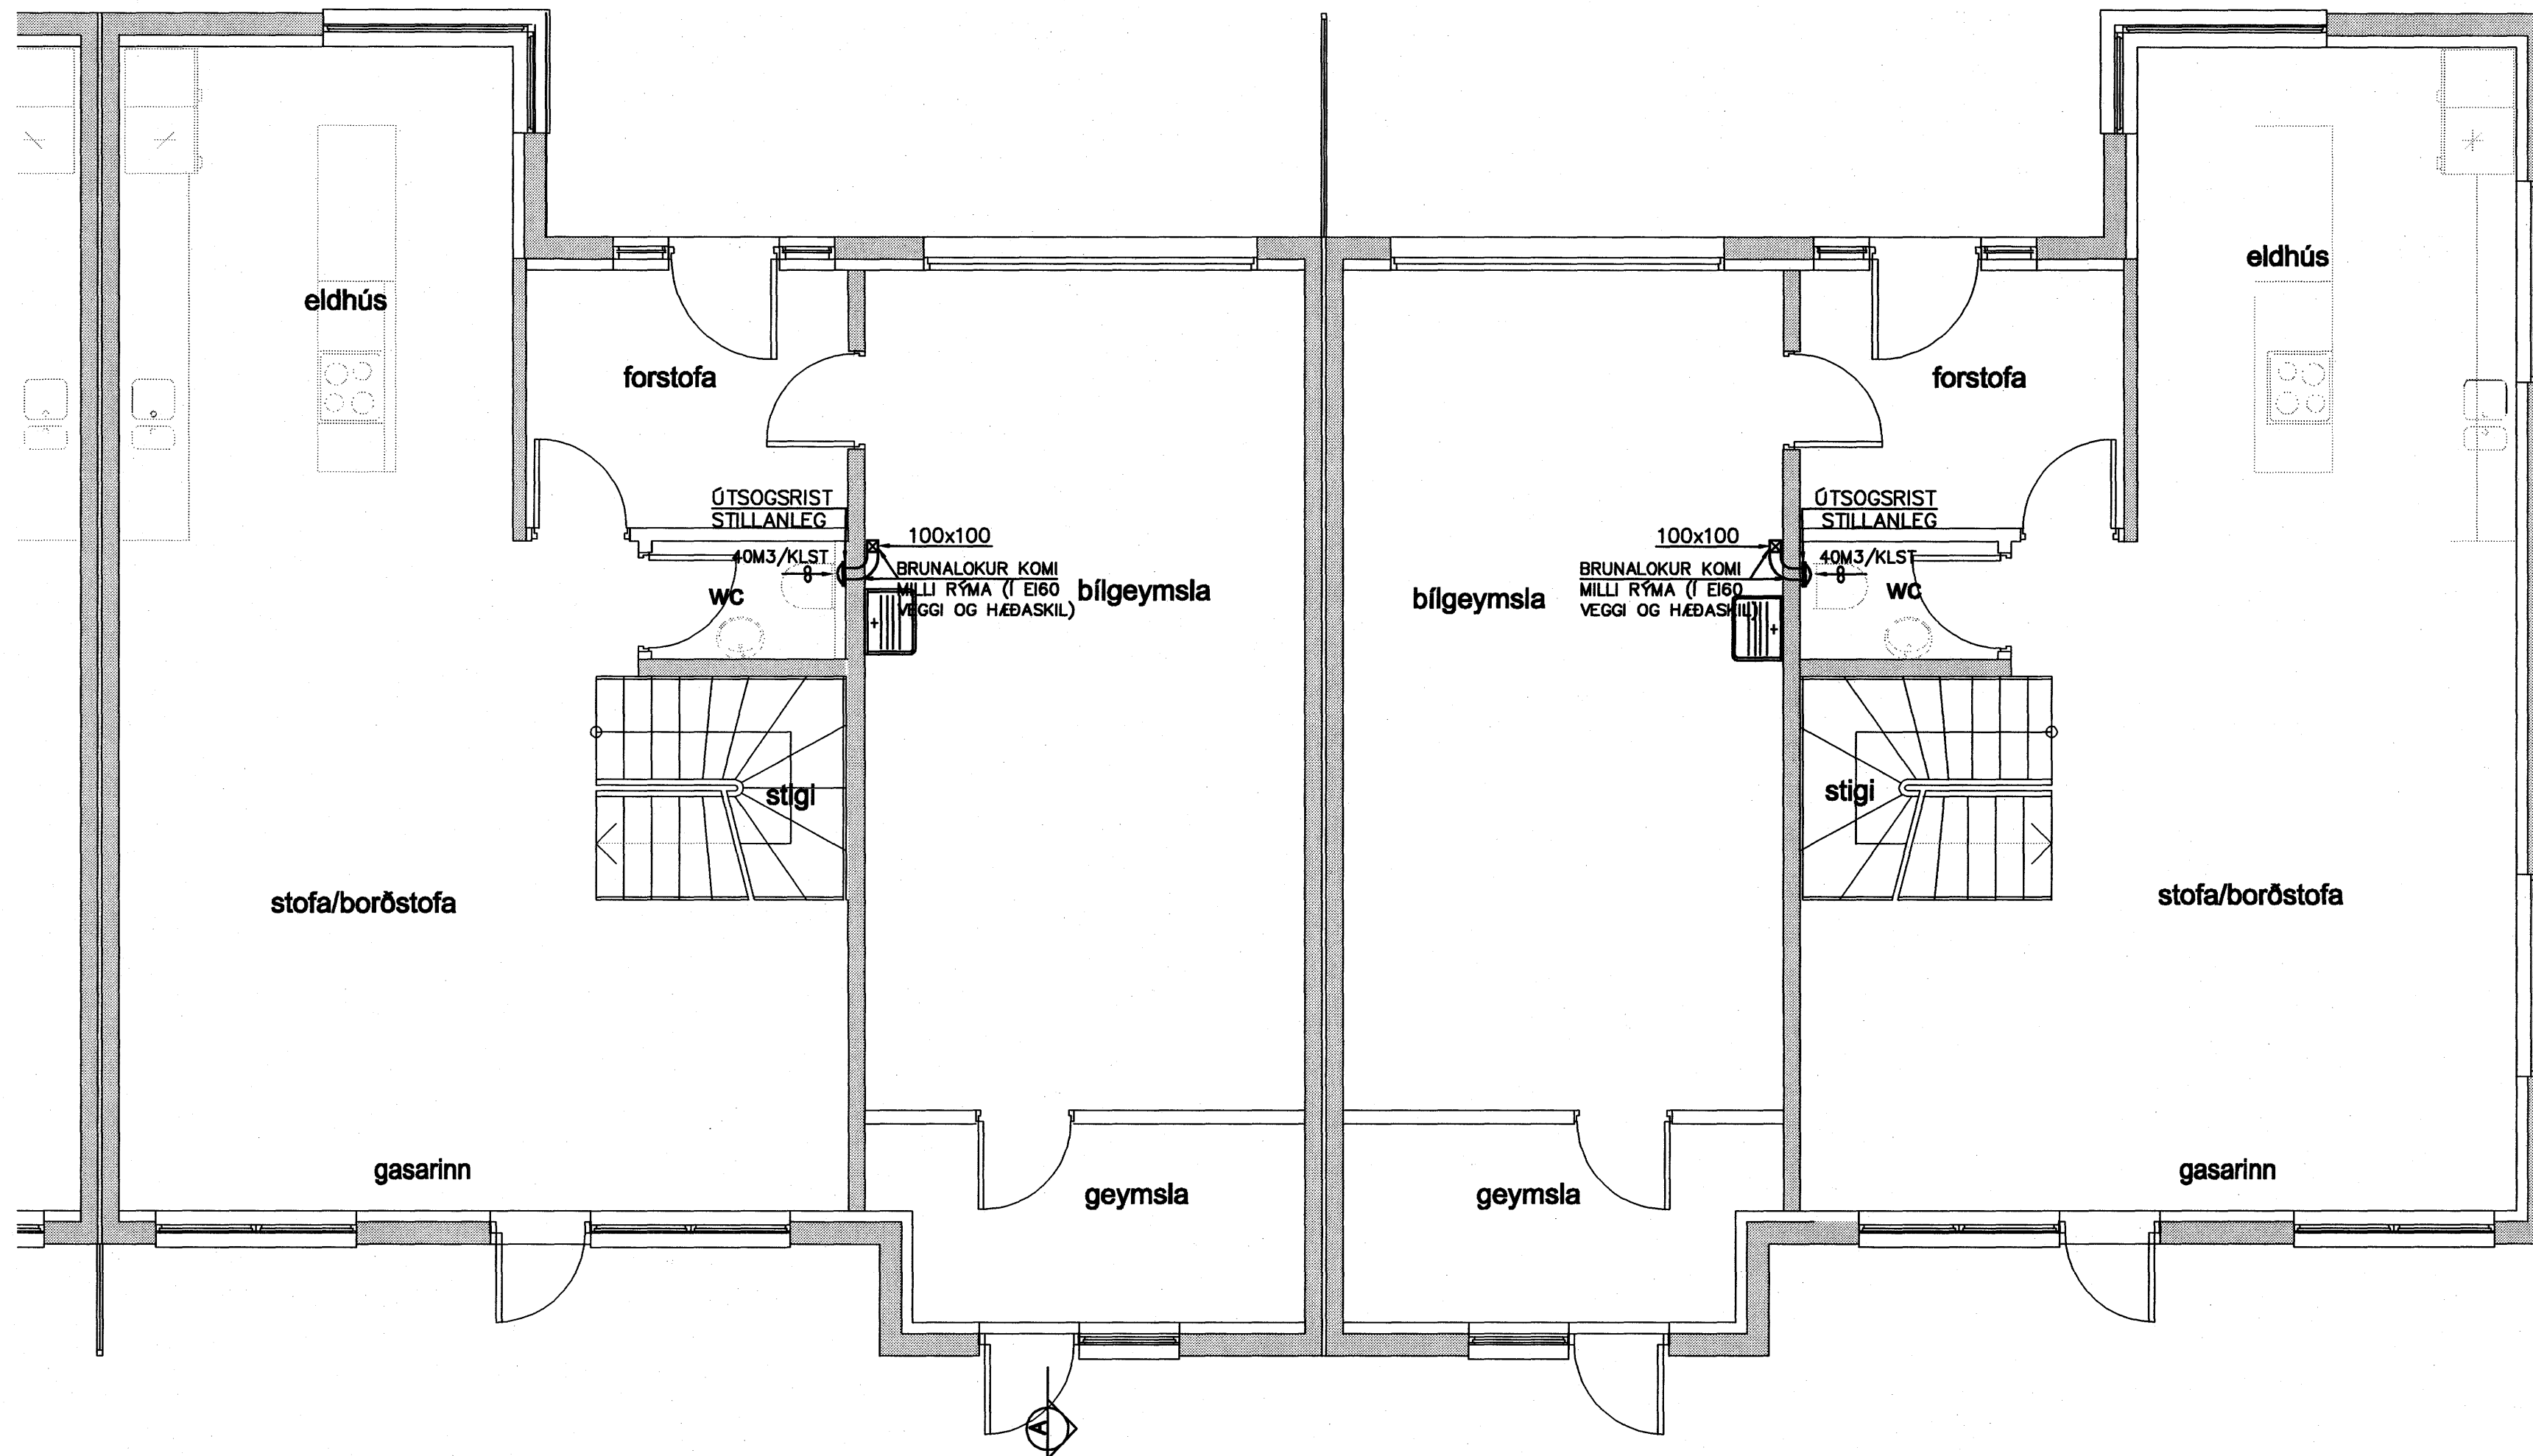

Samþykkt þann
10 MAÍ 2007

Byggingafulltrúinn í Hafnarfirði
F.h. Sigurbjartur Halldórsson

Nr.	Dags.	Breyting	Af

MÆLINGAR OG RÁÐGJÓF EHF
Dalbrún 10, 701 Egilsstaðir
Sími: 471.2620, Netfang: mor@simnet.is

KVISTAVELLIR 18-24
HAFNARFJÖRDUR

LAGNIR
LOFTRÆSING
RÚMMYND

Teikn. BG/SG Hönnuður aðaluppdr. *SMH*
Dags: 19-09-06 Mkv: 1:50 Nr: LR02

Samb. *SG* Stefán Guðmundsson Kt. 301171.4989