


GÓLFHITATAFLA FYRIR
KVISTAVELLI 22

SLAUFNA (NR)	STAÐUR	ÞÖRF (W)	LENGD (m)	MILLIBIL (mm)	RENNSLI (L/KLST)	ATH.
S201	SJÓNVARPSHERB	700	67	200	86	
S202	ÞVOTTAHÚS	200	32	200	25	
S203	HERBERGI	1100	66	200	135	
S204	ALRÝMI	1500	51	200	185	
S205	HERBERGI	750	55	200	92	
S206	BAÐHERBERGI	300	27	200	37	
S207	HERBERGI	1300	67	200	160	
		5850	365		720	

GÓLFHITATAFLA FYRIR
KVISTAVELLI 24

SLAUFNA (NR)	STAÐUR	ÞÖRF (W)	LENGD (m)	MILLIBIL (mm)	RENNSLI (L/KLST)	ATH.
S201	SJÓNVARPSHERB	850	67	200	105	
S202	ÞVOTTAHÚS	300	32	200	37	
S203	HERBERGI	1250	66	200	154	
S204	ALRÝMI	1400	51	200	172	
S205	HERBERGI	800	55	200	98	
S206	BAÐHERBERGI	300	27	200	37	
S207	HERBERGI	1300	67	200	160	
		6200	365		763	

GRUNNMYND
1:50

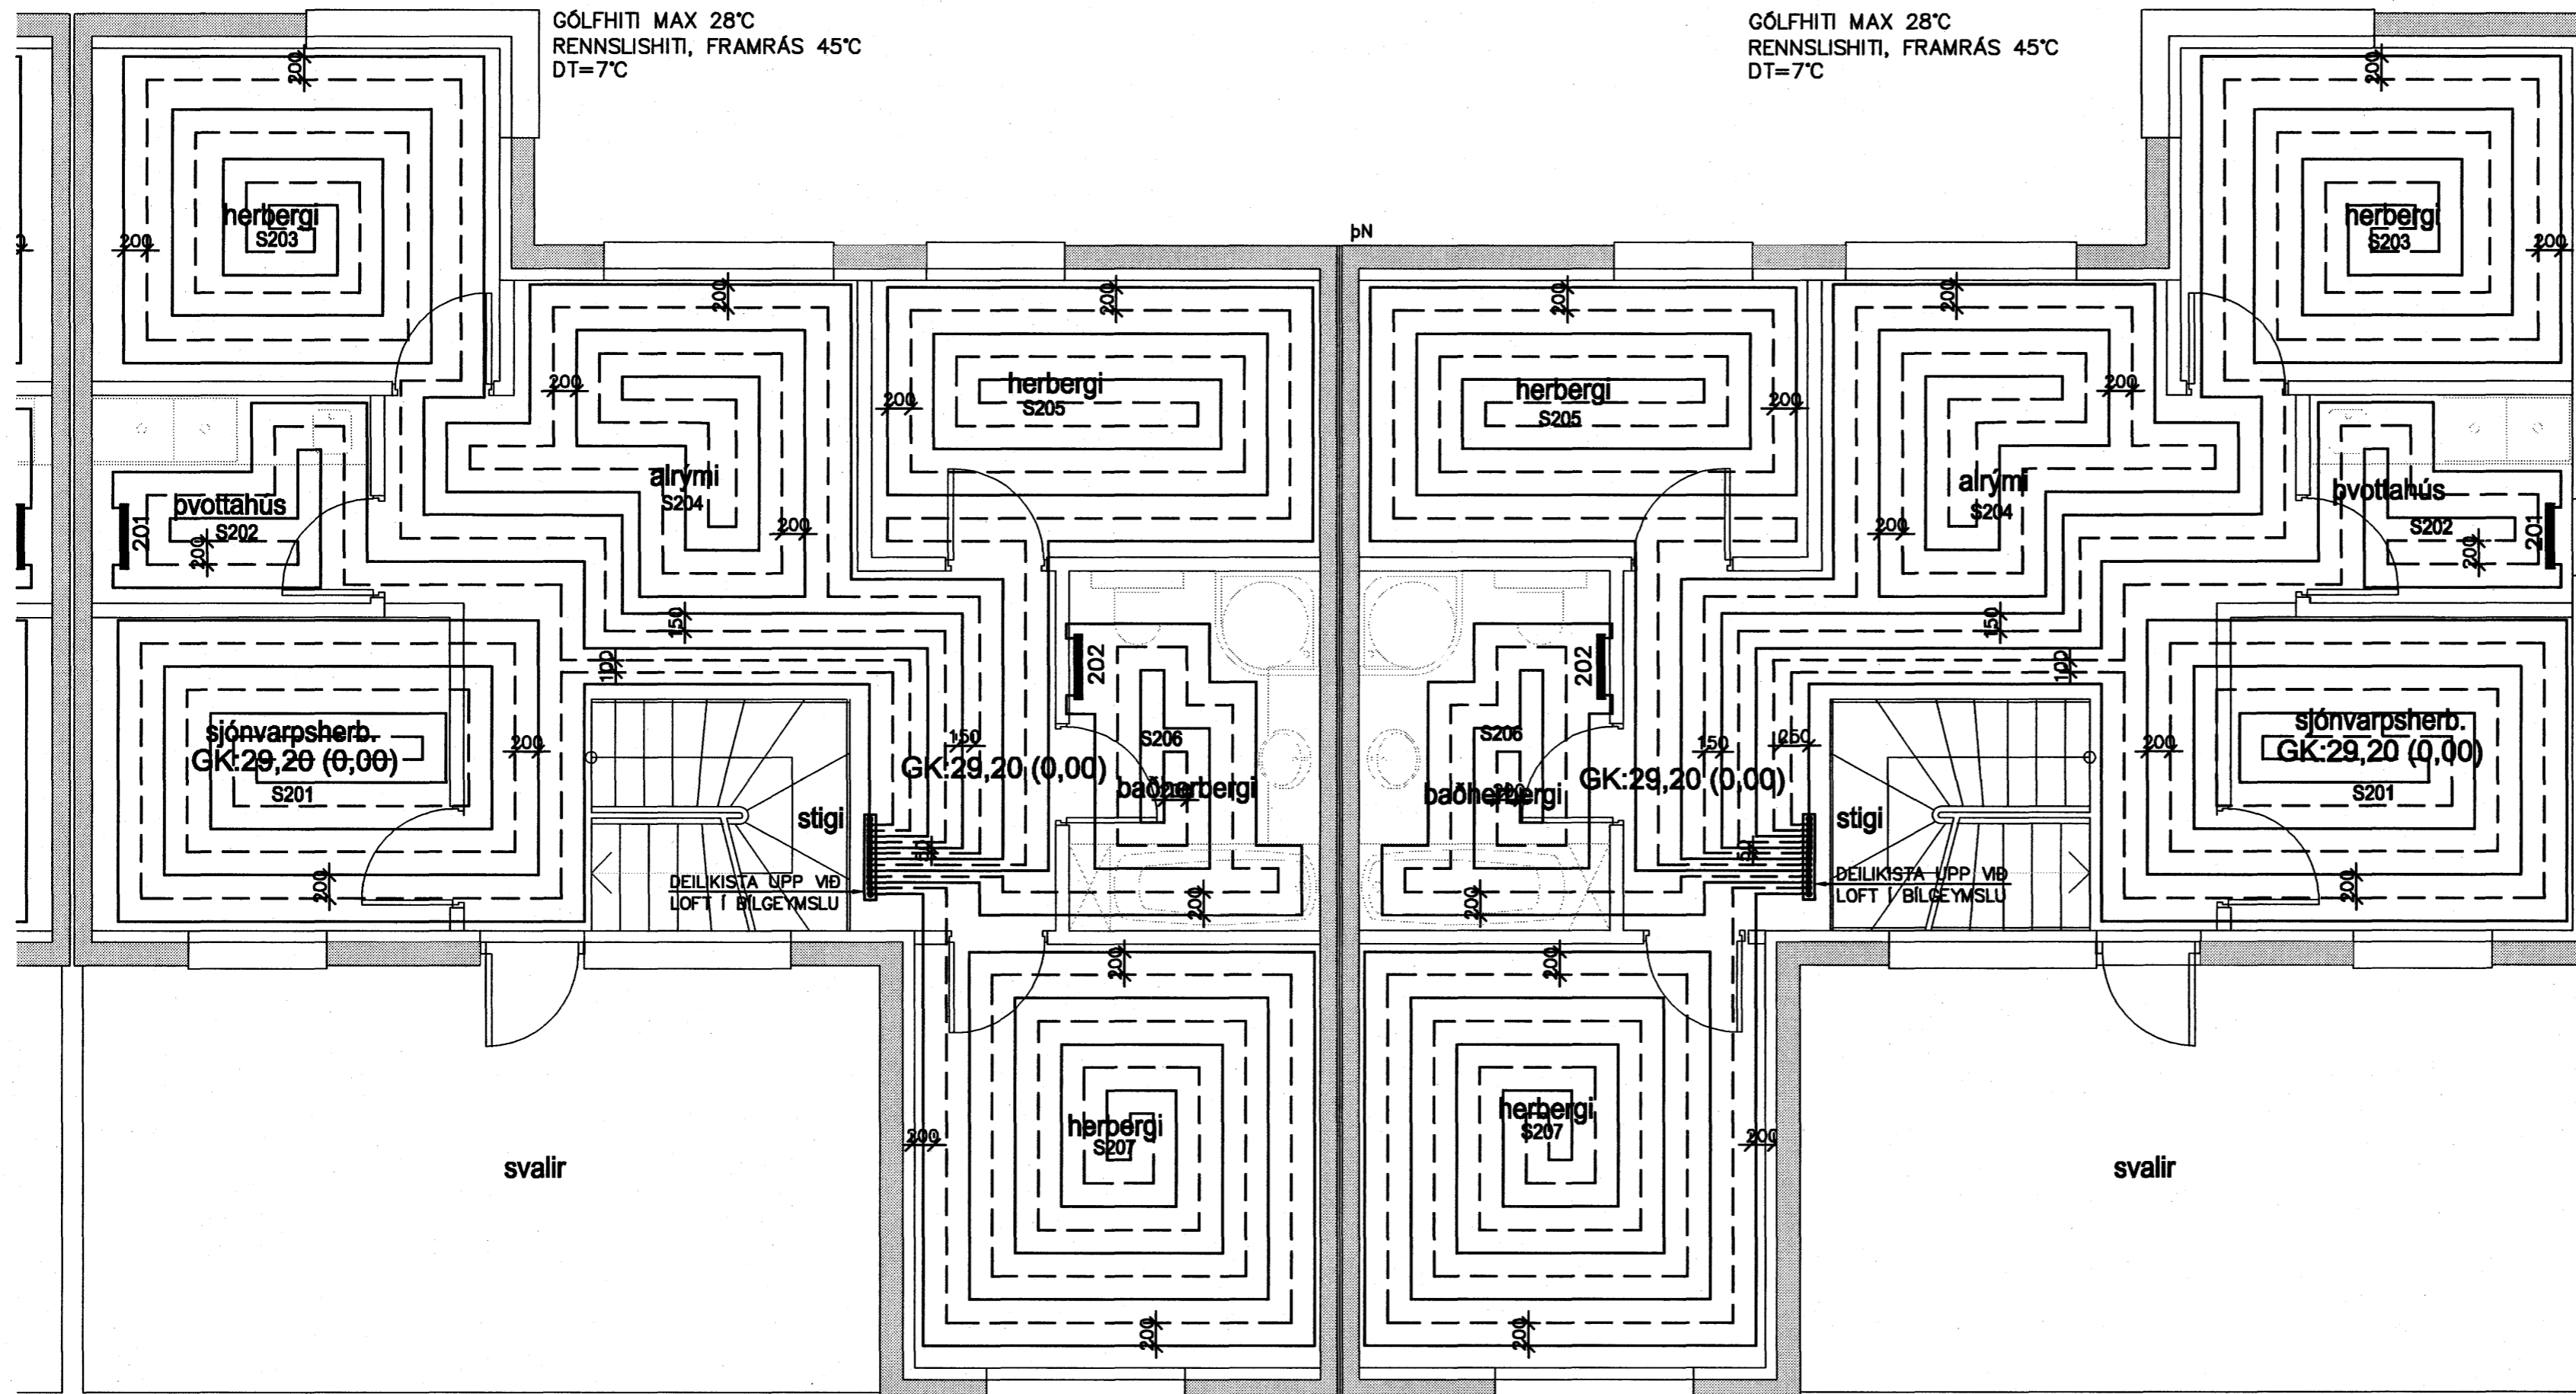

GÓLFHITI MAX 28°C
RENNSLISHITI, FRAMRÁS 45°C
DT=7°C

GÓLFHITI MAX 28°C
RENNSLISHITI, FRAMRÁS 45°C
DT=7°C

SKÝRINGAR

- FRAMRÁS OFNALAGNA
- - - BAKRÁS OFNALAGNA
- FRAMRÁS GÓLFHITALAGNA
- - - BAKRÁS GÓLFHITALAGNA

ALLAR GÓLFHITALAGNIR ERU 17x2 NEMA ANNAD
SÉ TEKID FRAM.


Samþykkt þann
10 MAI 2007

Byggingafrúinn í Hafnarfirði
F.h. Sigurbjartur Halldórsson

OFNATAFLA FYRIR
KVISTAVELLI 22

OFN NR.	STAÐUR	ÞÖRF (W)	LENGD (mm)	HÆÐ (mm)	TENGING	TEGUND OFNLOKA	ATH.
201	ÞVOTTAHÚS	500	700	1450	B-D	FJVR	E.T.V. HANDUL.OFN.
202	BAÐHERB.	500	700	1450	B-D	FJVR	E.T.V. HANDUL.OFN.
	SAMTALS	1000					


HÆDIR OG LENGDIR Á OFNUM ERU MAXSTÆRDIR. STAÐFESTA
SKAL OFNASTÆRDIR Á STAÐNUM FYRIR PÖNTUN.

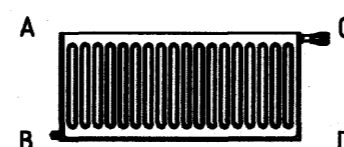

OFNATAFLA FYRIR
KVISTAVELLI 18

OFN NR.	STAÐUR	ÞÖRF (W)	LENGD (mm)	HÆÐ (mm)	TENGING	TEGUND OFNLOKA	ATH.
201	ÞVOTTAHÚS	500	700	1450	B-D	FJVR	E.T.V. HANDUL.OFN.
202	BAÐHERB.	500	700	1450	B-D	FJVR	E.T.V. HANDUL.OFN.
	SAMTALS	1000					

HÆDIR OG LENGDIR Á OFNUM ERU MAXSTÆRDIR. STAÐFESTA
SKAL OFNASTÆRDIR Á STAÐNUM FYRIR PÖNTUN.

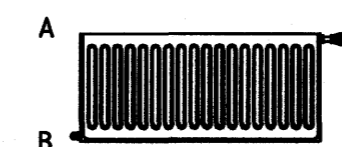

Nr.	Dags.	Breyting	Af

MÆLINGAR OG RÁÐGJÓF EHF
Dalbrún 10, 701 Egilstaðir
Sími: 471.2620, Netfang: mor@simnet.is

KVISTAVELLIR 18-24
HAFNARFJÖRÐUR

LAGNIR
GÓLFHITALAGNIR
GRUNNMYND 2. HÆÐAR

Teikn. BG/SG	Hönnuður aðaluppdr.	
Dags: 01.09.06	Mkv: 1:50	Nr: L11
Samþ. Stefán Guðmundsson Kt. 301171.4989		