

GÓLFHITATAFLA FYRIR  
KVISTAVELLI 18

SLAUFNA (NR)	STADUR	ÞÖRF (W)	LENGD (m)	MILLIBIL (mm)	RENNSLI (L/KLST)	ATH.
S201	SJÓNVARPSHERB	900	67	200	111	
S202	ÞVOTTAHÚS	300	32	200	37	
S203	HERBERGI	1200	66	200	148	
S204	ALRÝMI	1400	51	200	172	
S205	HERBERGI	750	55	200	92	
S206	BAÐHERBERGI	300	27	200	37	
S207	HERBERGI	1300	67	200	160	
		6150	365		757	


GÓLFHITI MAX 28°C  
RENNSLISHITI, FRAMRÁS 45°C  
DT=7°C

GÓLFHITATAFLA FYRIR  
KVISTAVELLI 20

SLAUFNA (NR)	STADUR	ÞÖRF (W)	LENGD (m)	MILLIBIL (mm)	RENNSLI (L/KLST)	ATH.
S201	SJÓNVARPSHERB	700	67	200	86	
S202	ÞVOTTAHÚS	200	32	200	25	
S203	HERBERGI	1100	66	200	135	
S204	ALRÝMI	1500	51	200	185	
S205	HERBERGI	800	55	200	99	
S206	BAÐHERBERGI	300	27	200	37	
S207	HERBERGI	1300	67	200	160	
		5900	365		727	

GÓLFHITI MAX 28°C  
RENNSLISHITI, FRAMRÁS 45°C  
DT=7°C

GRUNNMYND  
1:50

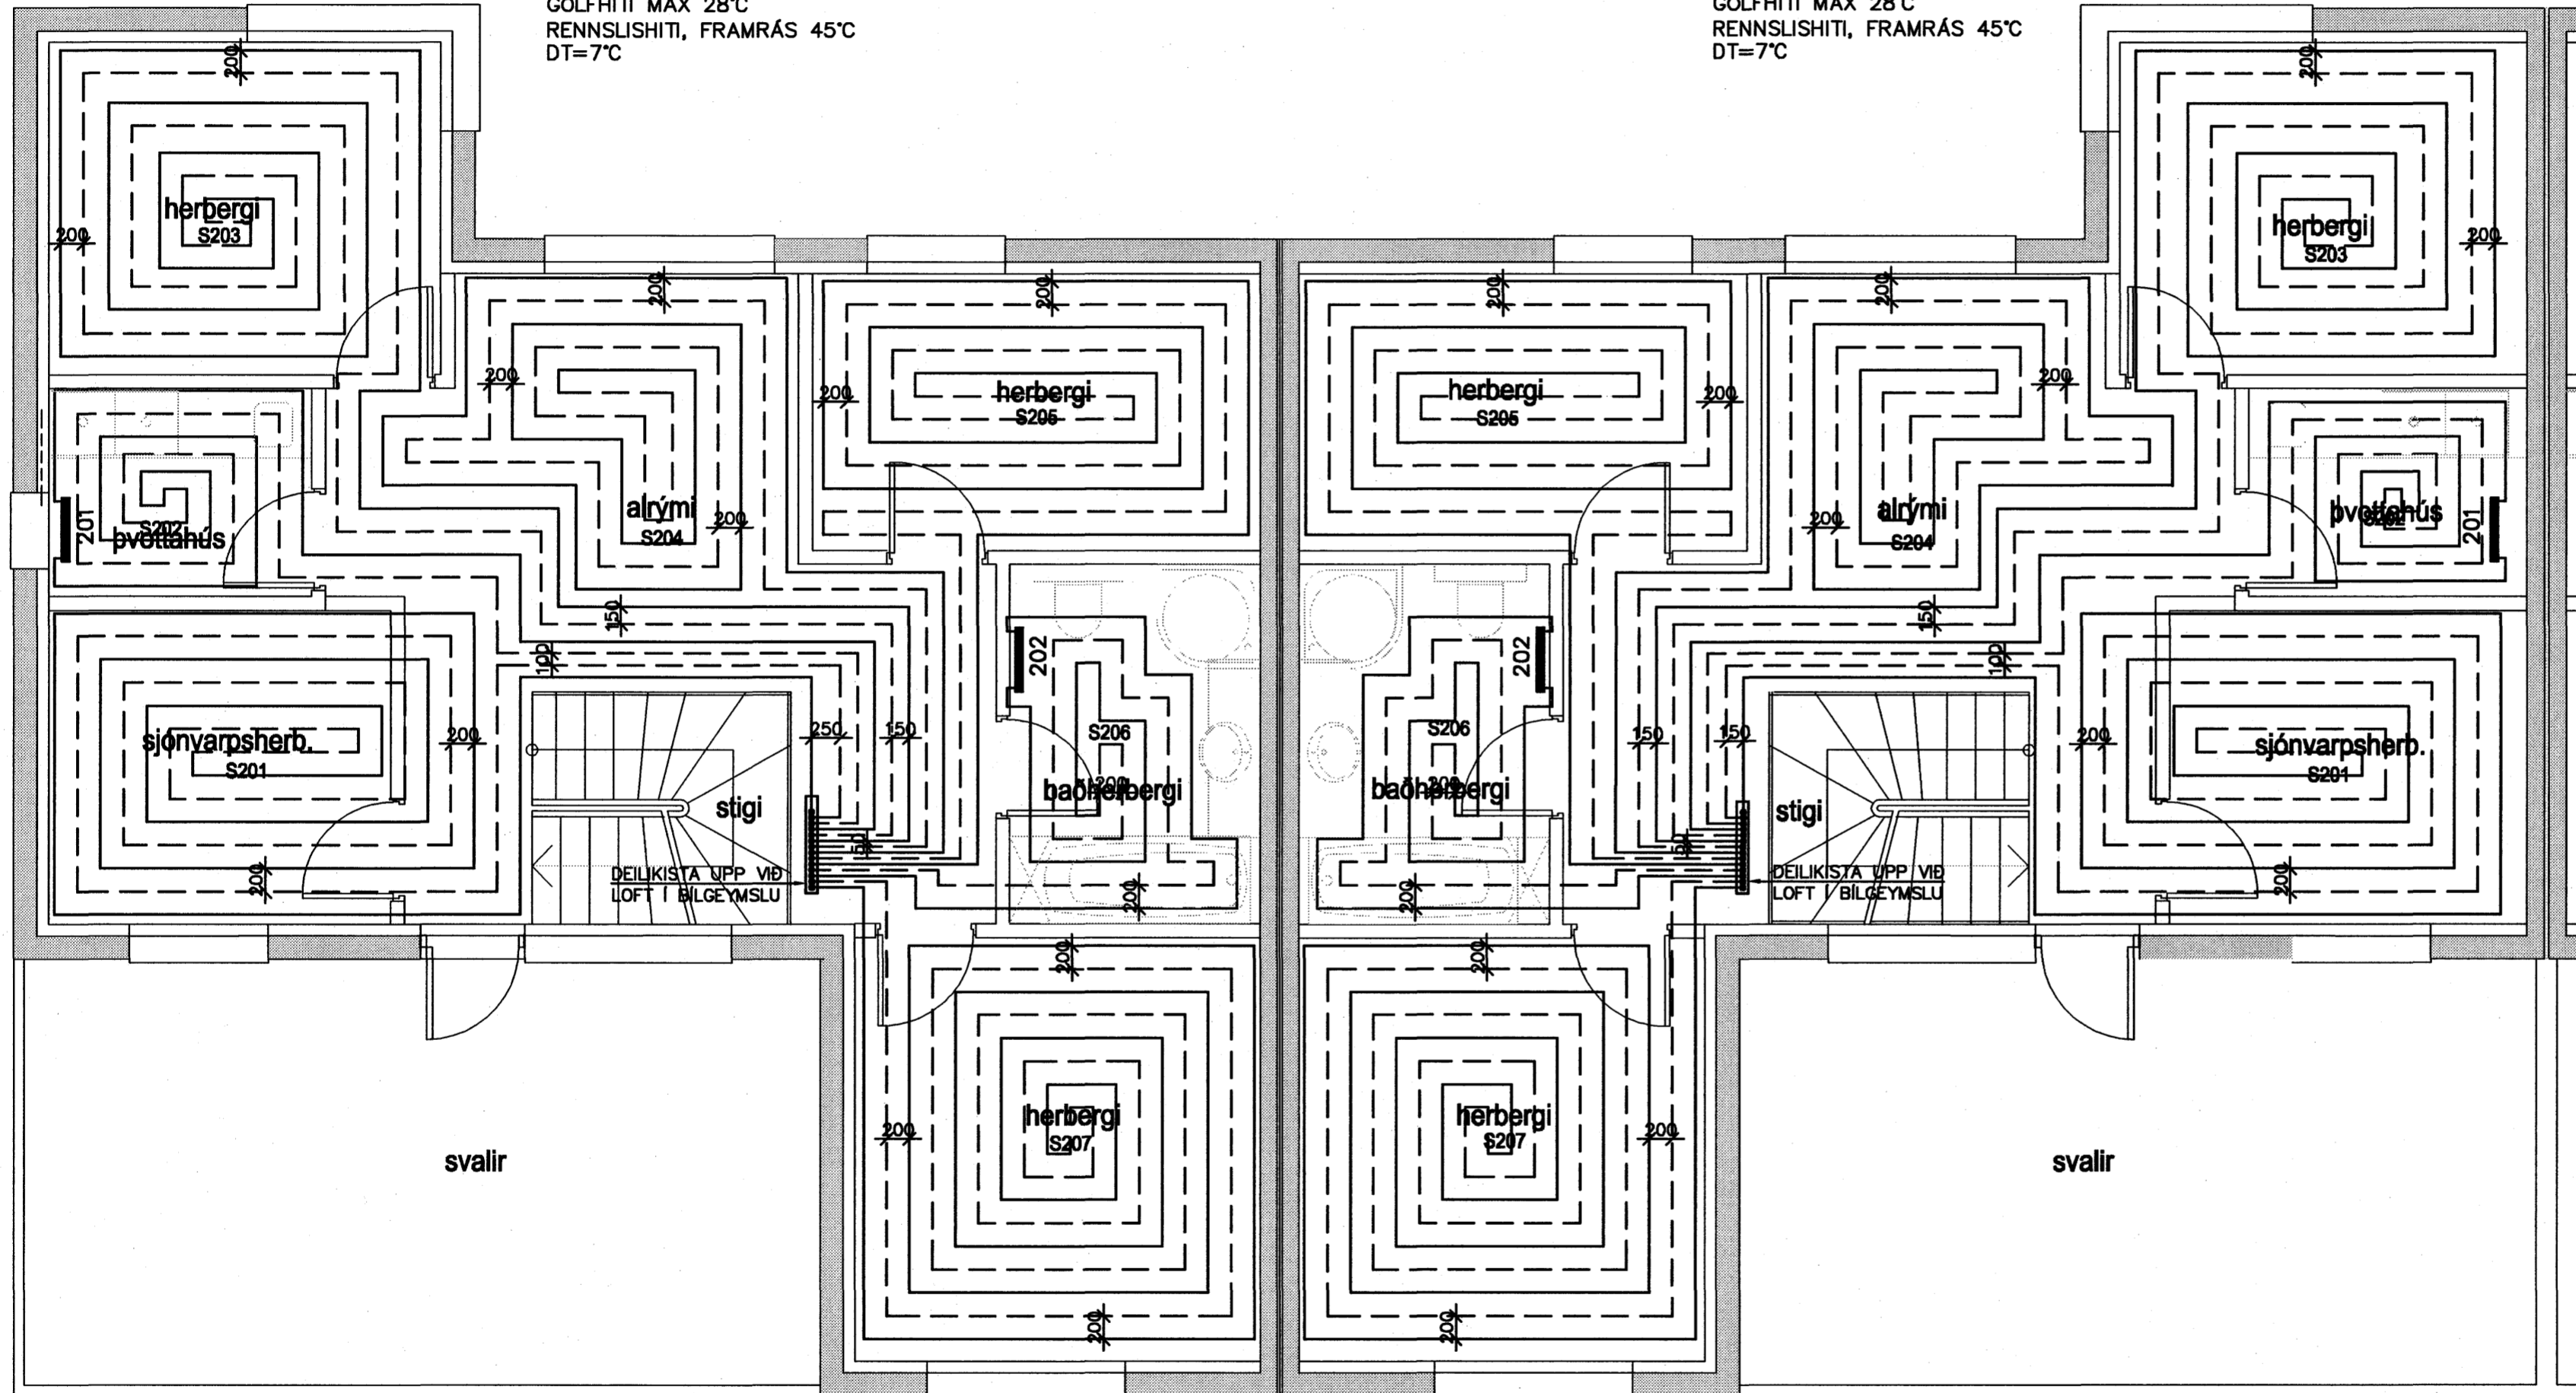

SKÝRINGAR

- FRAMRÁS OFNALAGNA
  - - - BAKRÁS OFNALAGNA
  - FRAMRÁS GÓLFHITALAGNA
  - - - BAKRÁS GÓLFHITALAGNA
- ALLAR GÓLFHITALAGNIR ERU 17x2 NEMA ANNAD  
SÉ TEKID FRAM.


Sampykkt þann  
10 MAI 2007

Byggingafultrúinn í Hafnarfirði  
F.h. Sigurbjartur Halldórsson

OFNATAFLA FYRIR  
KVISTAVELLI 18

OFN NR.	STADUR	ÞÖRF (W)	LENGD (mm)	HÆÐ (mm)	TENGING	TEGUND OFNLOKA	ATH.
201	ÞVOTTAHÚS	500	700	1450	B-D	FJVR	E.T.V. HANDUL.OFN.
202	BAÐHERB.	500	700	1450	B-D	FJVR	E.T.V. HANDUL.OFN.
	SAMTALS	1000					


HÆÐIR OG LENGDIR Á OFNUM ERU MAXSTÆRÐIR. STAÐFESTA  
SKAL OFNASTÆRÐIR Á STAÐNUM FYRIR ÞÖNTUN.

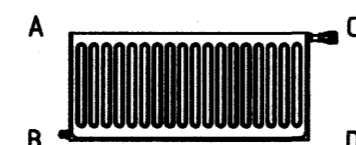

OFNATAFLA FYRIR  
KVISTAVELLI 20

OFN NR.	STADUR	ÞÖRF (W)	LENGD (mm)	HÆÐ (mm)	TENGING	TEGUND OFNLOKA	ATH.
201	ÞVOTTAHÚS	500	700	1450	B-D	FJVR	E.T.V. HANDUL.OFN.
202	BAÐHERB.	500	700	1450	B-D	FJVR	E.T.V. HANDUL.OFN.
	SAMTALS	1000					

HÆÐIR OG LENGDIR Á OFNUM ERU MAXSTÆRÐIR. STAÐFESTA  
SKAL OFNASTÆRÐIR Á STAÐNUM FYRIR ÞÖNTUN.

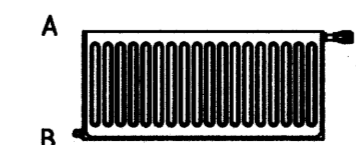

Nr.	Dags.	Breyting	Af

MÆLINGAR OG RÁÐGJÓF EHF  
Dalbrún 10, 701 Egilsstaðir  
Sími: 471.2620, Netfang: mor@simnet.is

**KVISTAVELLIR 18-24  
HAFNARFJÖRÐUR**

**LAGNIR  
GÓLFHITALAGNIR  
GRUNNMYND 2. HÆÐAR**

Teikn. BG/SG	Hönnuður aðaluppdr.	24/14
Dags: 01.09.06	Mkv: 1:50	Nr. L10
Samb. Stefán Guðmundsson Kt. 301171.4989		