

GÓLFHITATAFLA FYRIR  
KVISTAVELLI 22

SLAUF (NR)	STAÐUR	ÞÖRF (W)	LENGD (m)	MILLIBIL (mm)	RENNSLI (L/KLST)	ATH.
S101	STOFA/BARÐSTOFA	750	96	100	92	
S102	STOFA/BARÐSTOFA	1350	96	200	166	
S103	STIGI	600	40	200	74	
S104	WC	100	20	200	12	
S105	ELDHÚS	1200	66	200	148	
S106	FORSTOFA	900	42	200	111	
S107	BILGEYMSLA	1750	123	200	215	
S108	GEYMSLA	650	36	200	80	
		7300	519		898	


GÓLFHITI MAX 28°C  
RENNSLISHITI, FRAMRÁS 45°C  
DT=7°C

GÓLFHITATAFLA FYRIR  
KVISTAVELLI 24

SLAUF (NR)	STAÐUR	ÞÖRF (W)	LENGD (m)	MILLIBIL (mm)	RENNSLI (L/KLST)	ATH.
S101	STOFA/BARÐSTOFA	850	96	100	105	
S102	STOFA/BARÐSTOFA	1550	96	200	191	
S103	STIGI	450	40	200	56	
S104	WC	100	20	200	12	
S105	ELDHÚS	1450	66	200	178	
S106	FORSTOFA	900	42	200	111	
S107	BILGEYMSLA	1700	123	200	209	
S108	GEYMSLA	600	36	200	74	
		7600	519		936	

GÓLFHITI MAX 28°C  
RENNSLISHITI, FRAMRÁS 45°C  
DT=7°C

GRUNNMYND  
1:50

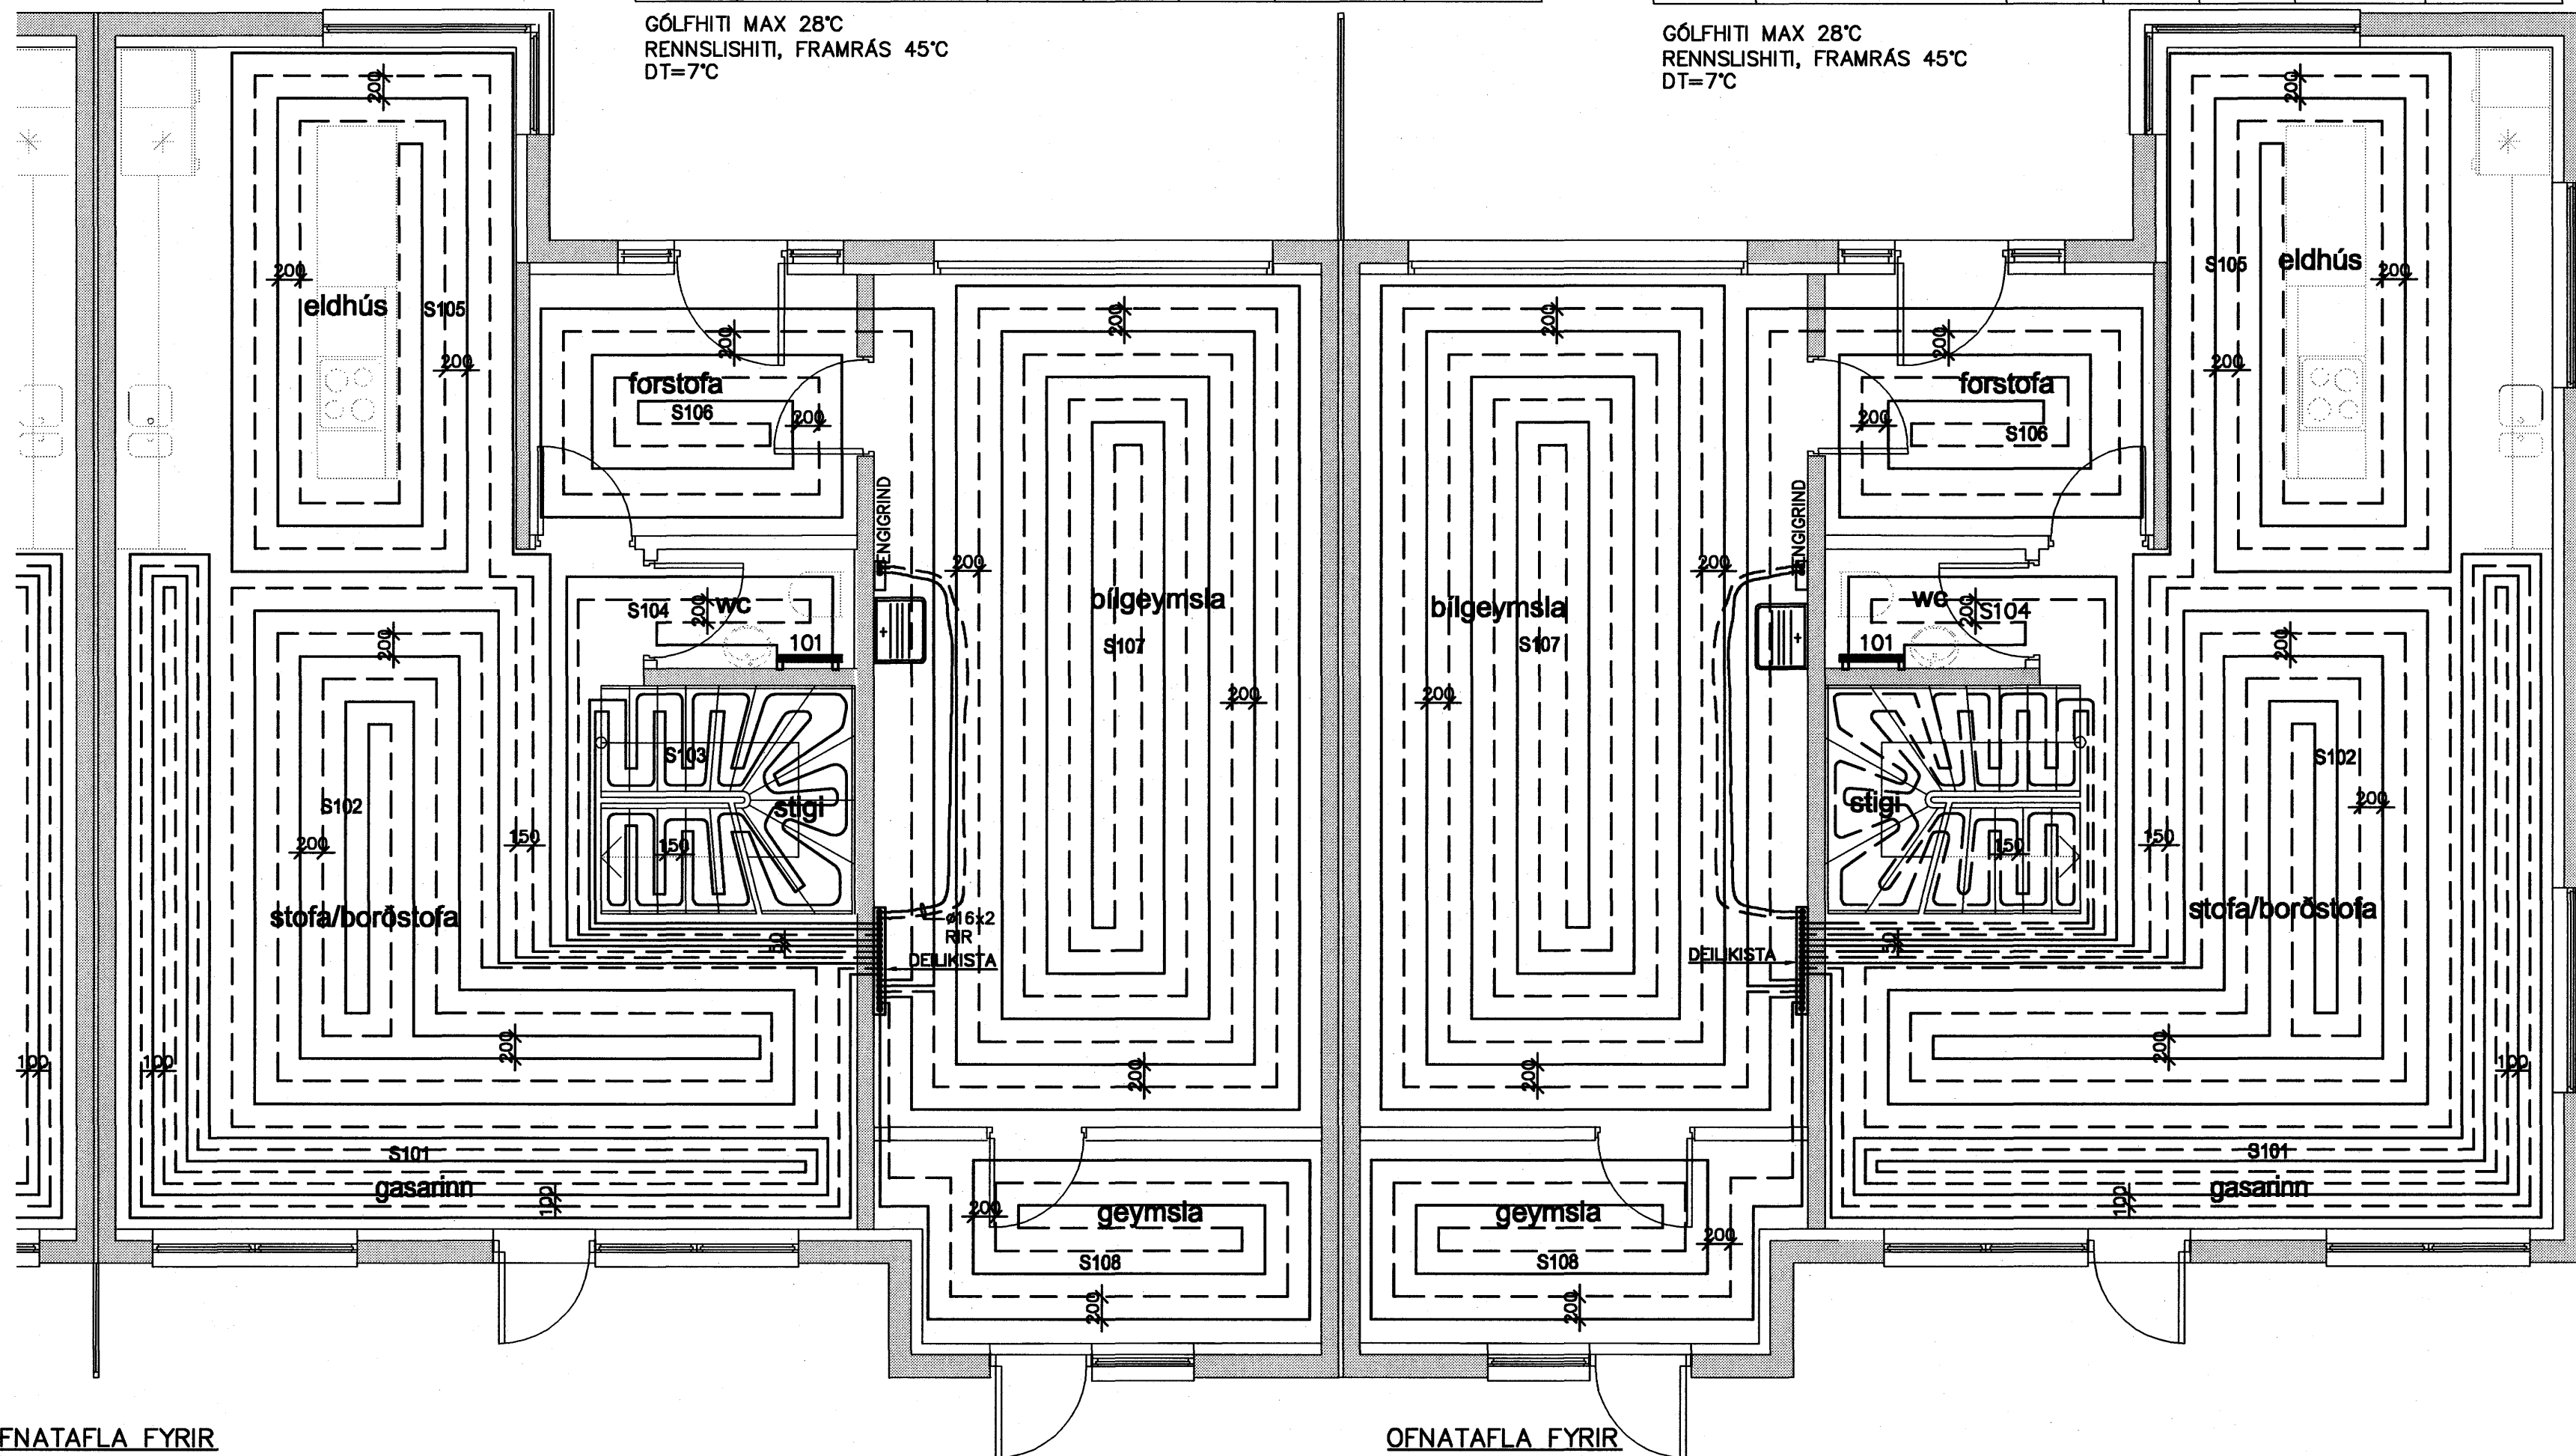

SKÝRINGAR


- FRAMRÁS OFNALAGNA
- - - BAKRÁS OFNALAGNA
- · · FRAMRÁS GÓLFHITALAGNA
- · · BAKRÁS GÓLFHITALAGNA

ALLAR GÓLFHITALAGNIR ERU 17x2 NEMA ANNAÐ  
SÉ TEKIÐ FRAM

OFNATAFLA FYRIR  
KVISTAVELLI 22

OFN NR.	STAÐUR	ÞÖRF (W)	LENGD (mm)	HÆÐ (mm)	TENING	TEGUND OFNLOKA	ATH.
101	VS	500	700	1450	B-D	FJVR	E.T.V. HANDUL.OFN.
	SAMTALS	1000					


HÆÐIR OG LENGDIR Á OFNUM ERU MAXSTÆRDIR. STAÐFESTA  
SKAL OFNASTÆRDIR Á STAÐNUM FYRIR ÞÖNTUN.

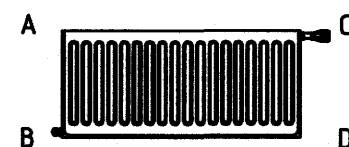

OFNATAFLA FYRIR  
KVISTAVELLI 24

OFN NR.	STAÐUR	ÞÖRF (W)	LENGD (mm)	HÆÐ (mm)	TENING	TEGUND OFNLOKA	ATH.
101	VS	500	700	1450	B-D	FJVR	E.T.V. HANDUL.OFN.
	SAMTALS	1000					

HÆÐIR OG LENGDIR Á OFNUM ERU MAXSTÆRDIR. STAÐFESTA  
SKAL OFNASTÆRDIR Á STAÐNUM FYRIR ÞÖNTUN.

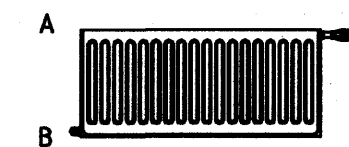

Samþykkt þann  
10 MAÍ 2007

Byggingafrúnn í Hafnarfjörð  
F.h. Sigurbjartur Halldórsson

Nr.	Dags.	Breyting	Af

MÆLINGAR OG RÁÐGJÓF EHF  
Dalbrún 10, 701 Egilsstaðir  
Sími: 471-2620, Netfang: mor@simnet.is

KVISTAVELLIR 18-24  
HAFNARFJÖRÐUR

LAGNIR  
GÓLFHITALAGNIR  
GRUNNMYND 1. HÆÐAR

Teikn. BG/SG	Hönnuður aðaluppdr. <i>DELH</i>
Dags: 01-09-06	Mkv: 1:50
Samb. <i>SG</i>	Stefán Guðmundsson Kt. 301171-4989