


GRUNNMYND  
1:50

SKÝRINGAR

FRÆRENNSLISLÖGN  
KALT VATN (VATNSVEITA)  
HEITT VATN

PP=LAGNIR ÓR POLYPROPEYLEN  
FP01 = FALLPIPA NR. 1  
K = HÆÐARKÓTI

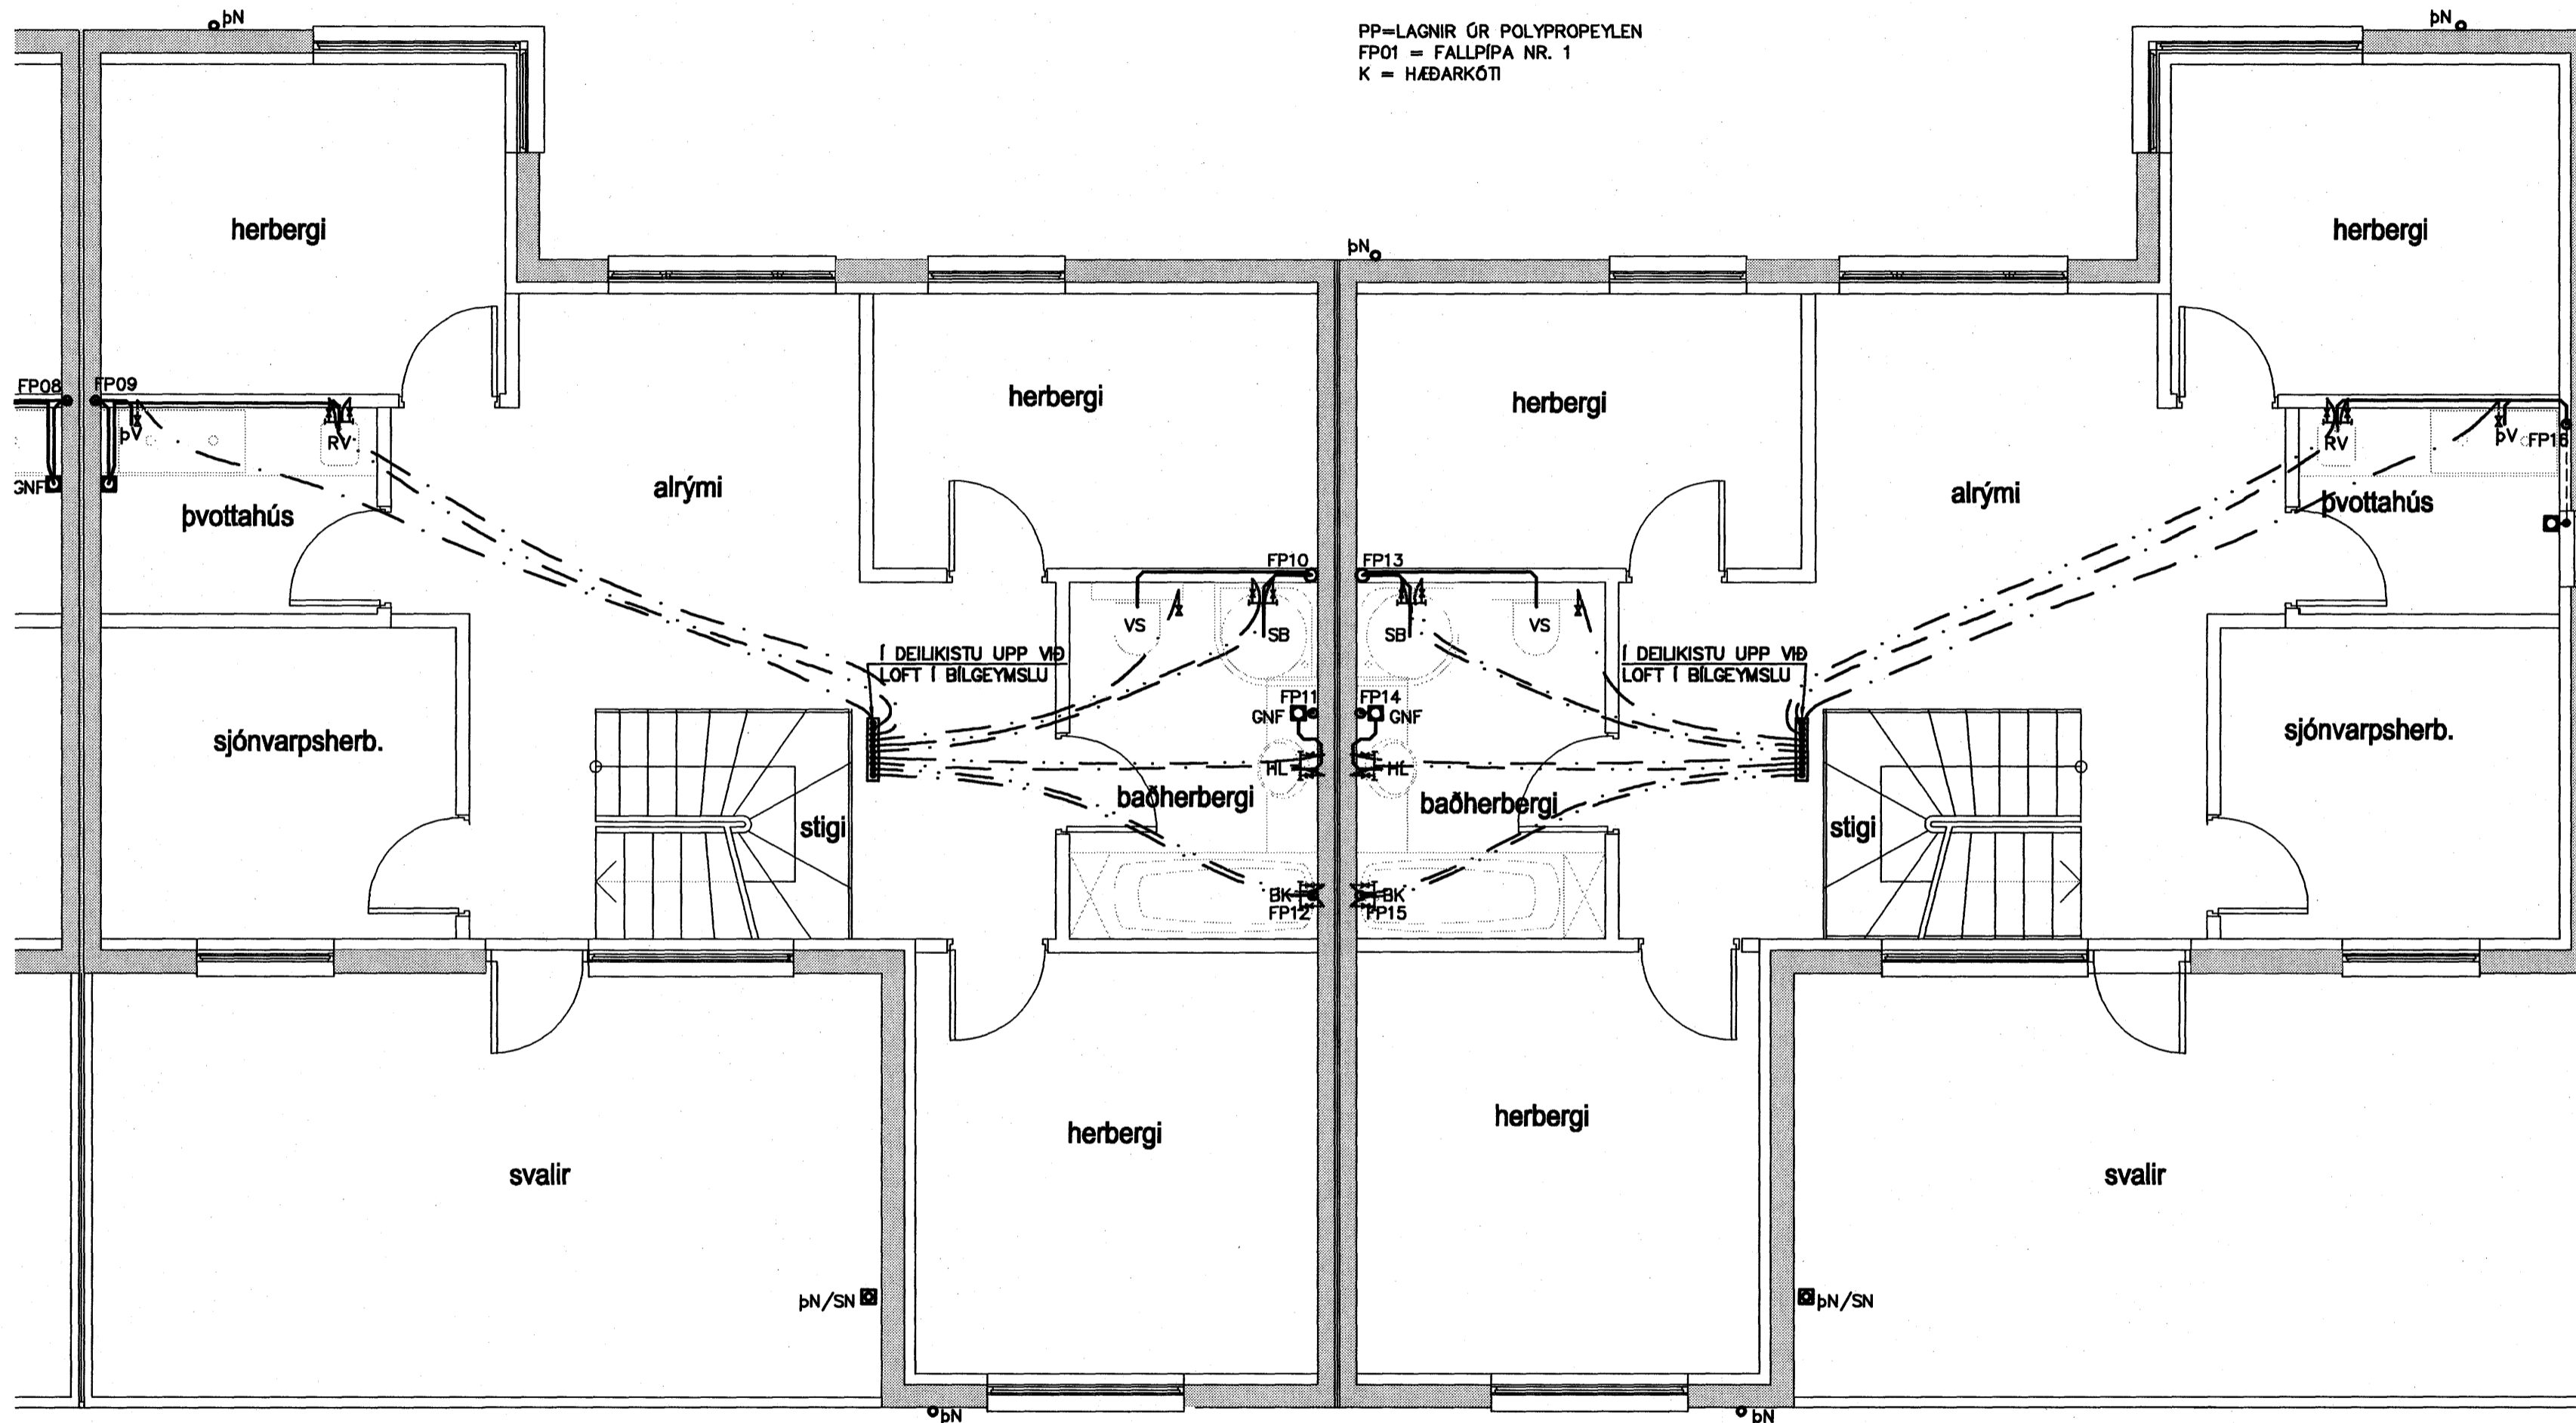

SKÝRINGAR

AH = AFFALL HITAVEITU  
BK = BAÐKER  
BR = BRUNNUR  
EV = ELDHÚSVASKUR  
GN = GÓLFNIDURFALL  
MED LOFTLÁSI  
GNF = GÓLFNIDURFALL  
MED GEGNUMSTREYMI  
HL = HANDLAUG  
HR = HREINSISTÚTUR  
NF = NIÐURFALL  
RV = RÆSTIVASKUR  
SB = STURTUBÖTN  
SN = SVALANIDURFALL  
SV = SKOLVASKUR  
UL = ÚTLOFTUN  
UV = UPPÞVOTTAVÉL  
ÓK = ÓTIKRANI  
VL = VATNSLÁS  
VN = VATNSSALERNI  
ÞN = ÞAKNIDURFALL  
ÞV = ÞVOTTAVÉL  
IS = ISSKÁPUR

Sampykkt þann  
10 MAI 2007

Byggingafultrúinn í Hafnarfirði  
F.h. Sigurbjartur Halldórsson

Nr.	Dags.	Breyting	Af

MÆLINGAR OG RÁÐGJÖF EHF  
Dalbrún 10, 701 Egilsstaðir  
Sími: 471-2620, Netfang: mor@simnet.is

**KVISTAVELLIR 18-24  
HAFNARFJÖRÐUR**

**LAGNIR  
FRÁR. OG NEYSLUVATN  
GRUNNMYND 2. HÆÐAR**

Teikn. BG/SG Hönnuður aðaluppd. *2014*  
Dags: 01.09.06 Mkv: 1:50 Nr: L06  
Samp. *SG* Stefán Guðmundsson Kt. 301171-4989

SKÝRINGAR

ALLAR NEYSLUVATNSLAGNIR ERU Ø16x2 NEMA  
ANNAD SÉ TEKID FRAM OG ERU RÖR Í RÖR LAGNIR.  
FRÆRENNSLISLAGNIR ERU ALLAR ÓR PP