


GRUNNMYND  
1:50

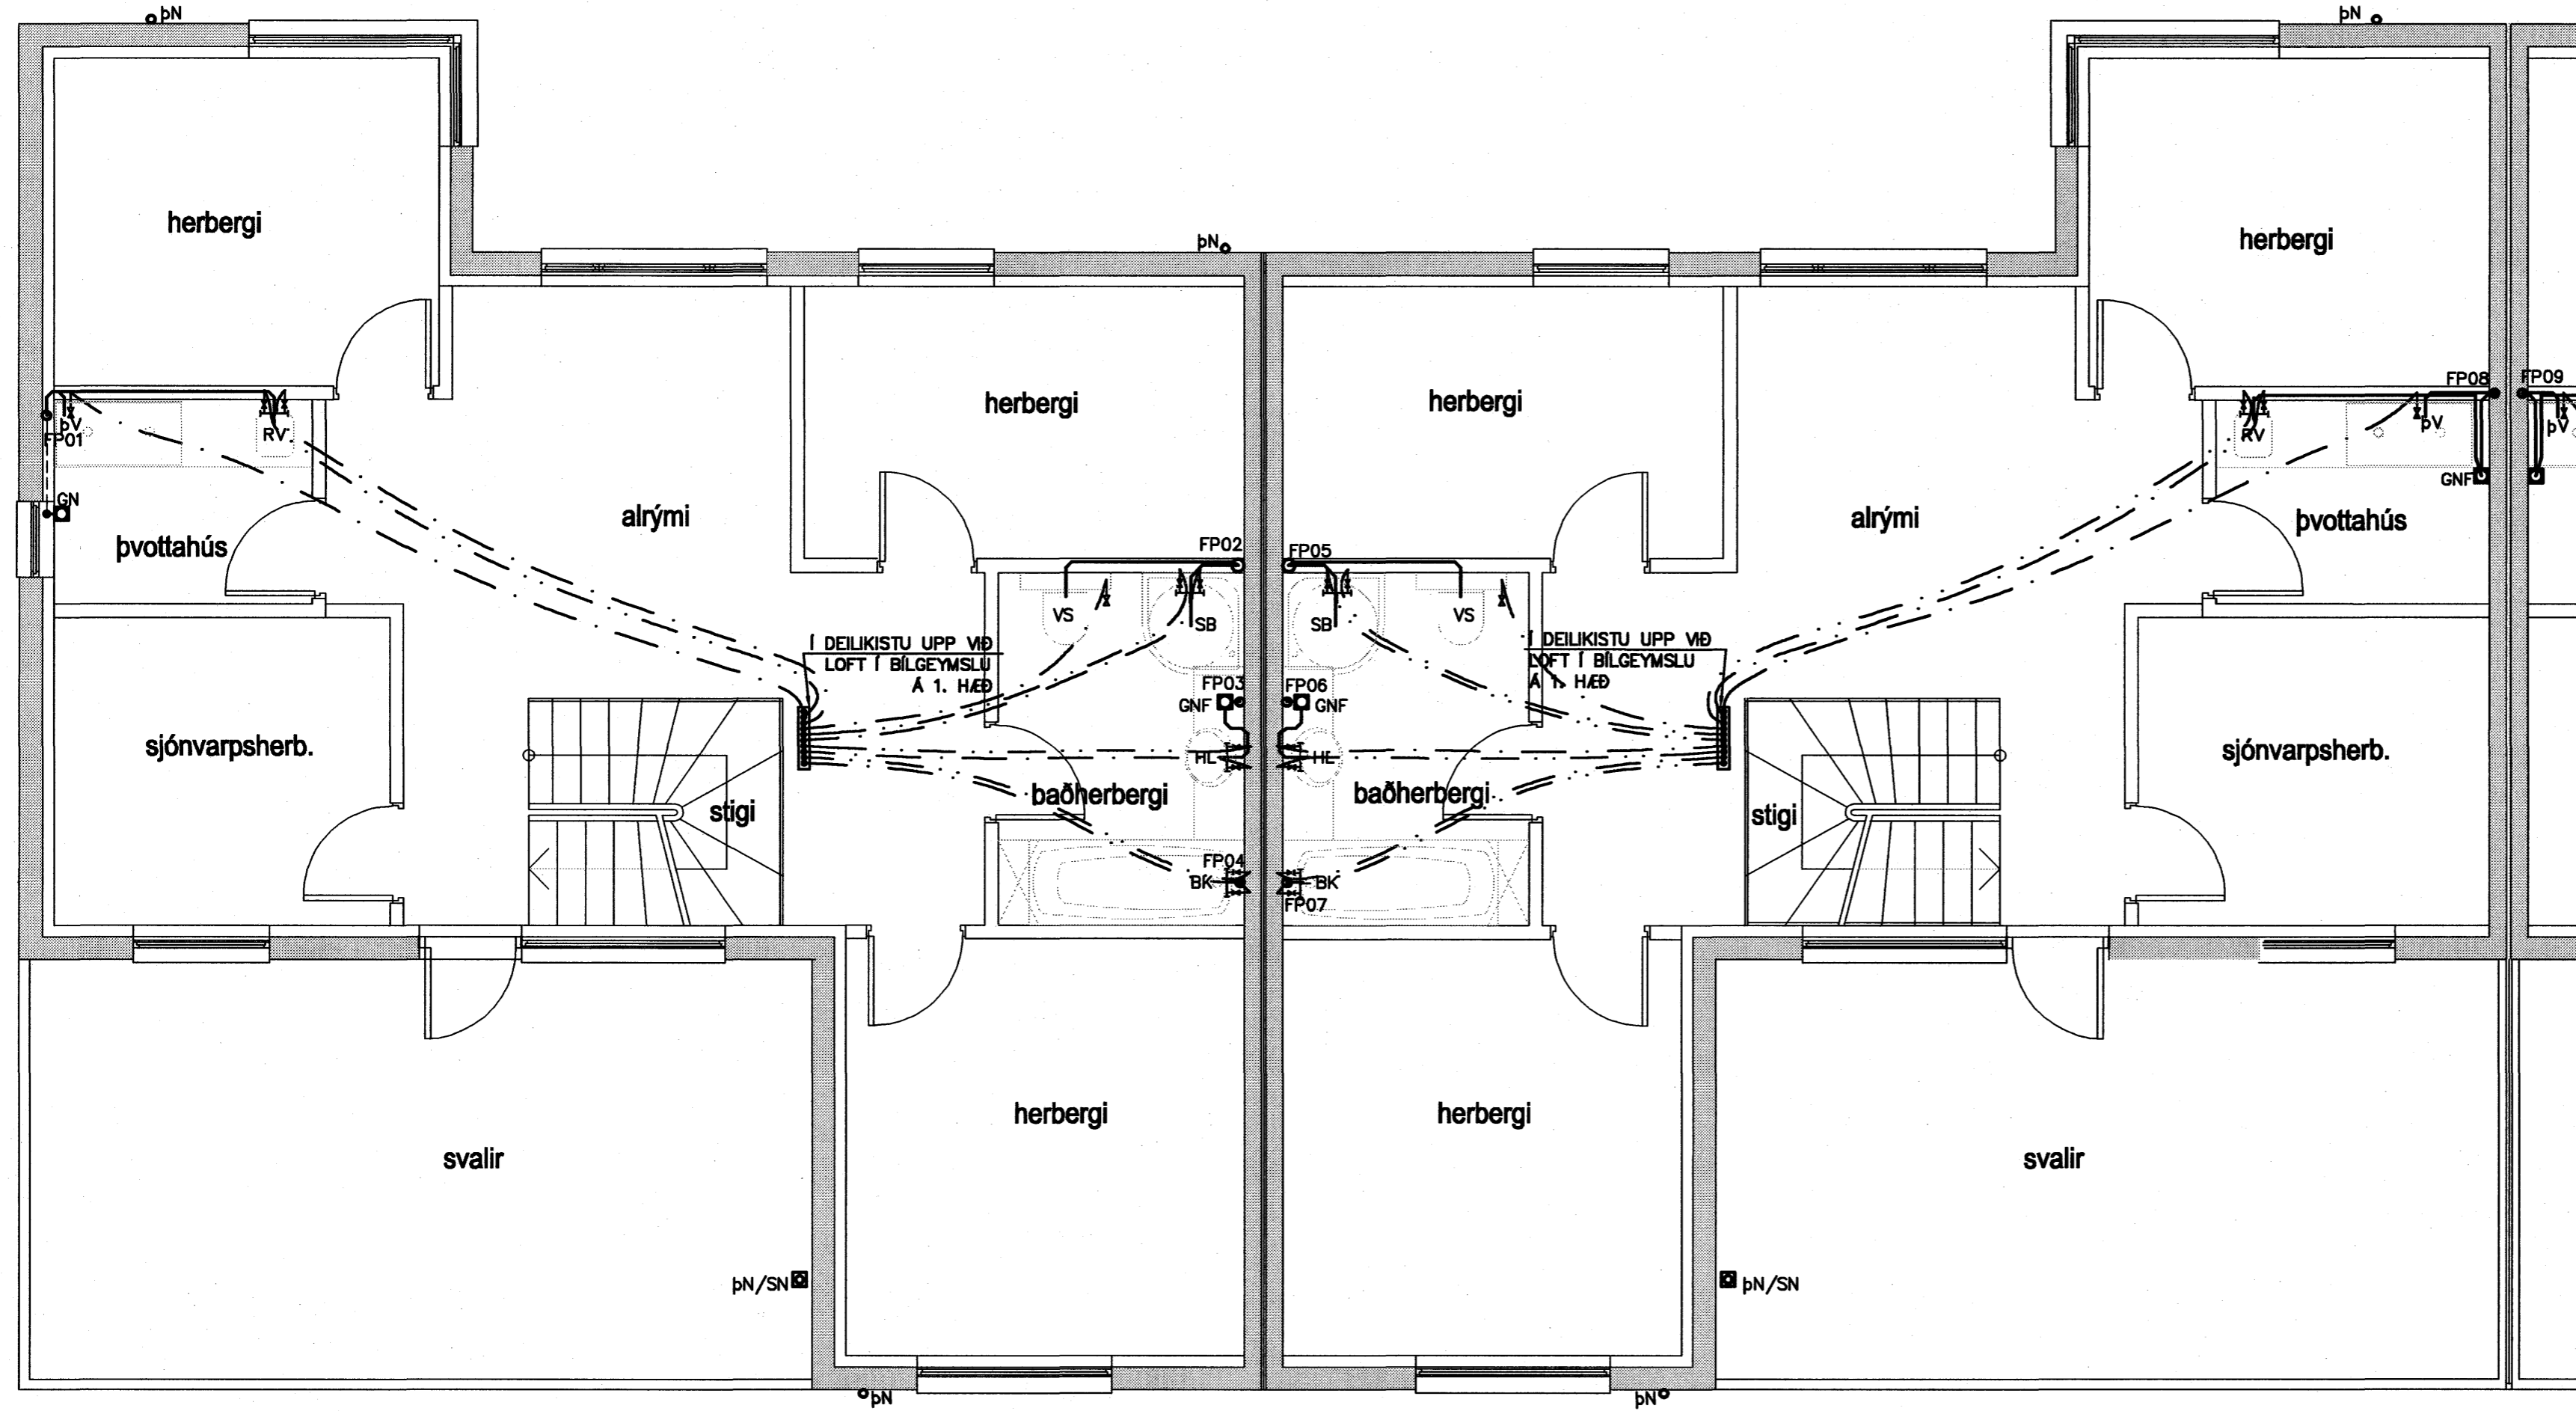


SKÝRINGAR

- FRÆNNISLISLÖGN
- - - KALT VATN (VATNSVEITA)
- · · HEITT VATN
- PP=LAGNIR ÚR POLYPROPEYLEN
- FP01 = FALLPIPA NR. 1
- K = HÆÐARKÓTI

SKÝRINGAR

- AH = AFFALL HITAVEITU
- BK = BAÐKER
- BR = BRUNNUR
- EV = ELDHÚSVASKUR
- GN = GÖLFNIDURFALL
- MEÐ LOFTLÁSI
- GNF = GÖLFNIDURFALL
- MEÐ GEGNUMSTREYMI
- HL = HANDLAUG
- HR = HREINSISTÓTUR
- NF = NIDURFALL
- RV = RÆSTIVASKUR
- SB = STURTUBOTN
- SN = SVALANIDURFALL
- SV = SKOLVASKUR
- UL = ÚTLOFTUN
- UV = UPPÞVOTTAVEL
- ÚK = ÚTIKRANI
- VL = VATNSLÁS
- VS = VATNSSALERNI
- ÞN = ÞAKNIDURFALL
- ÞV = ÞVOTTAVEL
- ÍS = ISSKÁPUR

 Samþykkt þann  
10 MAI 2007

Byggingafulltrúinn í Hafnarfirði  
F.h. Sigurbjartur Halldórsson

SKÝRINGAR



ALLAR NEYSLUVATNSLAGNIR ERU Ø16x2 NEMA  
ANNAD SÉ TEKID FRAM OG ERU RÖR Í RÖR LAGNIR.  
FRÆNNISLISLAGNIR ERU ALLAR ÚR PP

Nr.	Dags.	Breyting	Af

MÆLINGAR OG RÁÐGJÓF EHF  
Dalbrún 10, 701 Egilsstaðir  
Sími: 471-2620, Netfang: mor@simnet.is

**KVISTAVELLIR 18-24**  
**HAFNARFJÖRDUR**

LAGNIR  
FRÁR. OG NEYSLUVATN  
GRUNNMYND 2. HÆÐAR

Telkn. BG/SG	Hönnuður aðaluppdr.	
Dags: 01.09.06	Mkv: 1:50	Nr: L05
Sagnr. 	Stefán Guðmundsson Kt. 301171-4989	