



GRUNNMYND  
1:50

SKÝRINGAR

————— FRÆRENNSLISLÖGN  
 - - - - - KALT VATN (VATNSVEITA)  
 ······ HEITT VATN

PP=LAGNIR ÚR POLYPROPEYLEN  
 FP01 = FALLPÍPA NR. 1  
 K = HÆÐARKÓTI

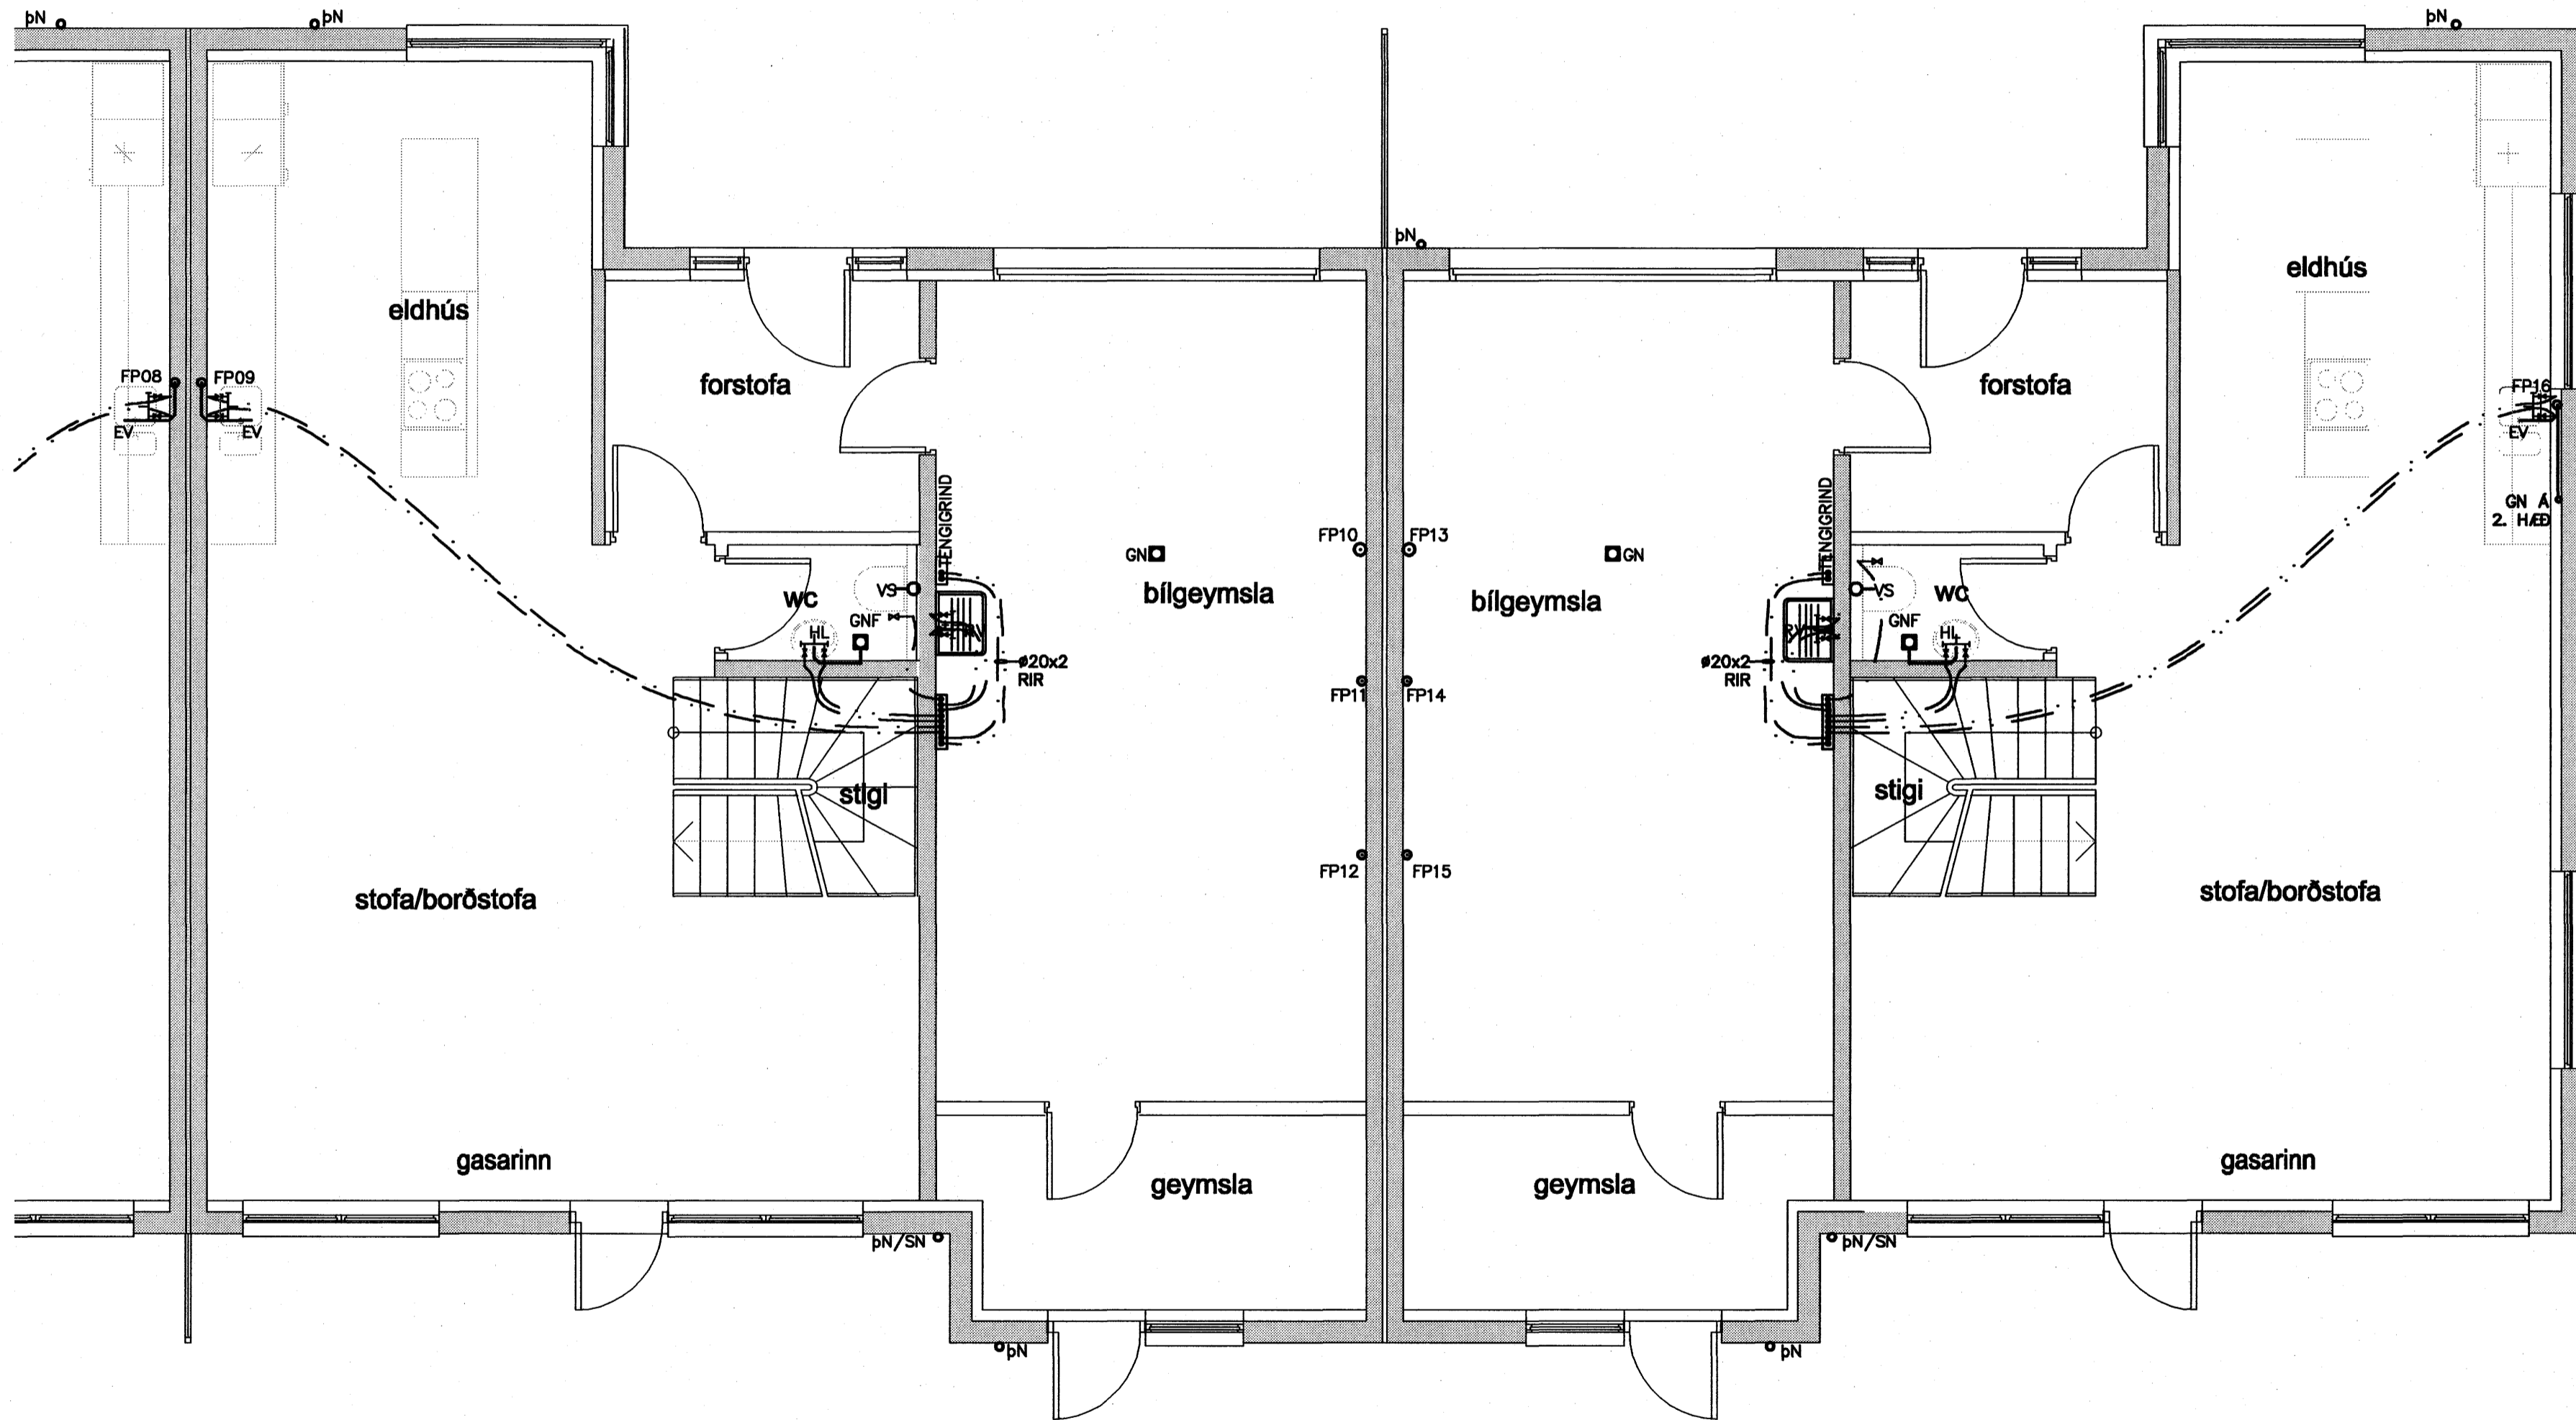

 **Samþykkt þann**  
10 MAI 2007

Byggingafrúinn í Hafnarfirði  
F.h. Sigurbjartur Halldórsson

SKÝRINGAR

- AH = AFFALL HITAVEITU
- BK = BAKKER
- BR = BRUNNUR
- EV = ELDHÚSVASKUR
- GN = GÖLFNÍÐURFALL  
MÉÐ LOFTLÁSI
- GNF = GÖLFNÍÐURFALL  
MÉÐ GEGNUMSTREYMI
- HL = HANDLAUG
- HR = HREINSISTÚTUR
- NF = NÍÐURFALL
- RV = RÆSTIVASKUR
- SB = STURTUBOTN
- SN = SVALANÍÐURFALL
- SV = SKOLVASKUR
- UL = ÓTLOFTUN
- UV = UPPÞVOTTAVÉL
- ÓK = ÓTIKRANI
- VL = VATNSLÁS
- VS = VATNSSALERNI
- ÞN = ÞAKNÍÐURFALL
- ÞV = ÞVOTTAVÉL
- IS = ISSKÁPUR

SKÝRINGAR

ALLAR NEYSLUVATNSLAGNIR ERU Ø16x2 NEMA  
 ANNAD SÉ TEKID FRAM OG ERU RÖR Í RÖR LAGNIR.  
 FRÆRENNSLISLAGNIR ERU ALLAR ÚR PP.

Nr.	Dags.	Breyting	Af

MÆLINGAR OG RÁÐGGJÖF EHF  
 Dalbrún 10, 701 Egilsstaðir  
 Sími: 471-2620, Netfang: mor@simnet.is

**KVISTAVELLIR 18-24**  
**HAFNARFJÖRÐUR**

LAGNIR  
FRÁR. OG NEYSLUVATN  
GRUNNMYND 1. HÆÐAR

Teikn. BG/SG	Hönnuður aðaluppdr.	<i>2014</i>
Dags: 01.09.06	Mkv: 1:50	Nr: L04
Samþ.	<i>SS</i>	Stefán Guðmundsson Kt. 301171-4989