


**GRUNNMYND**  
1:50

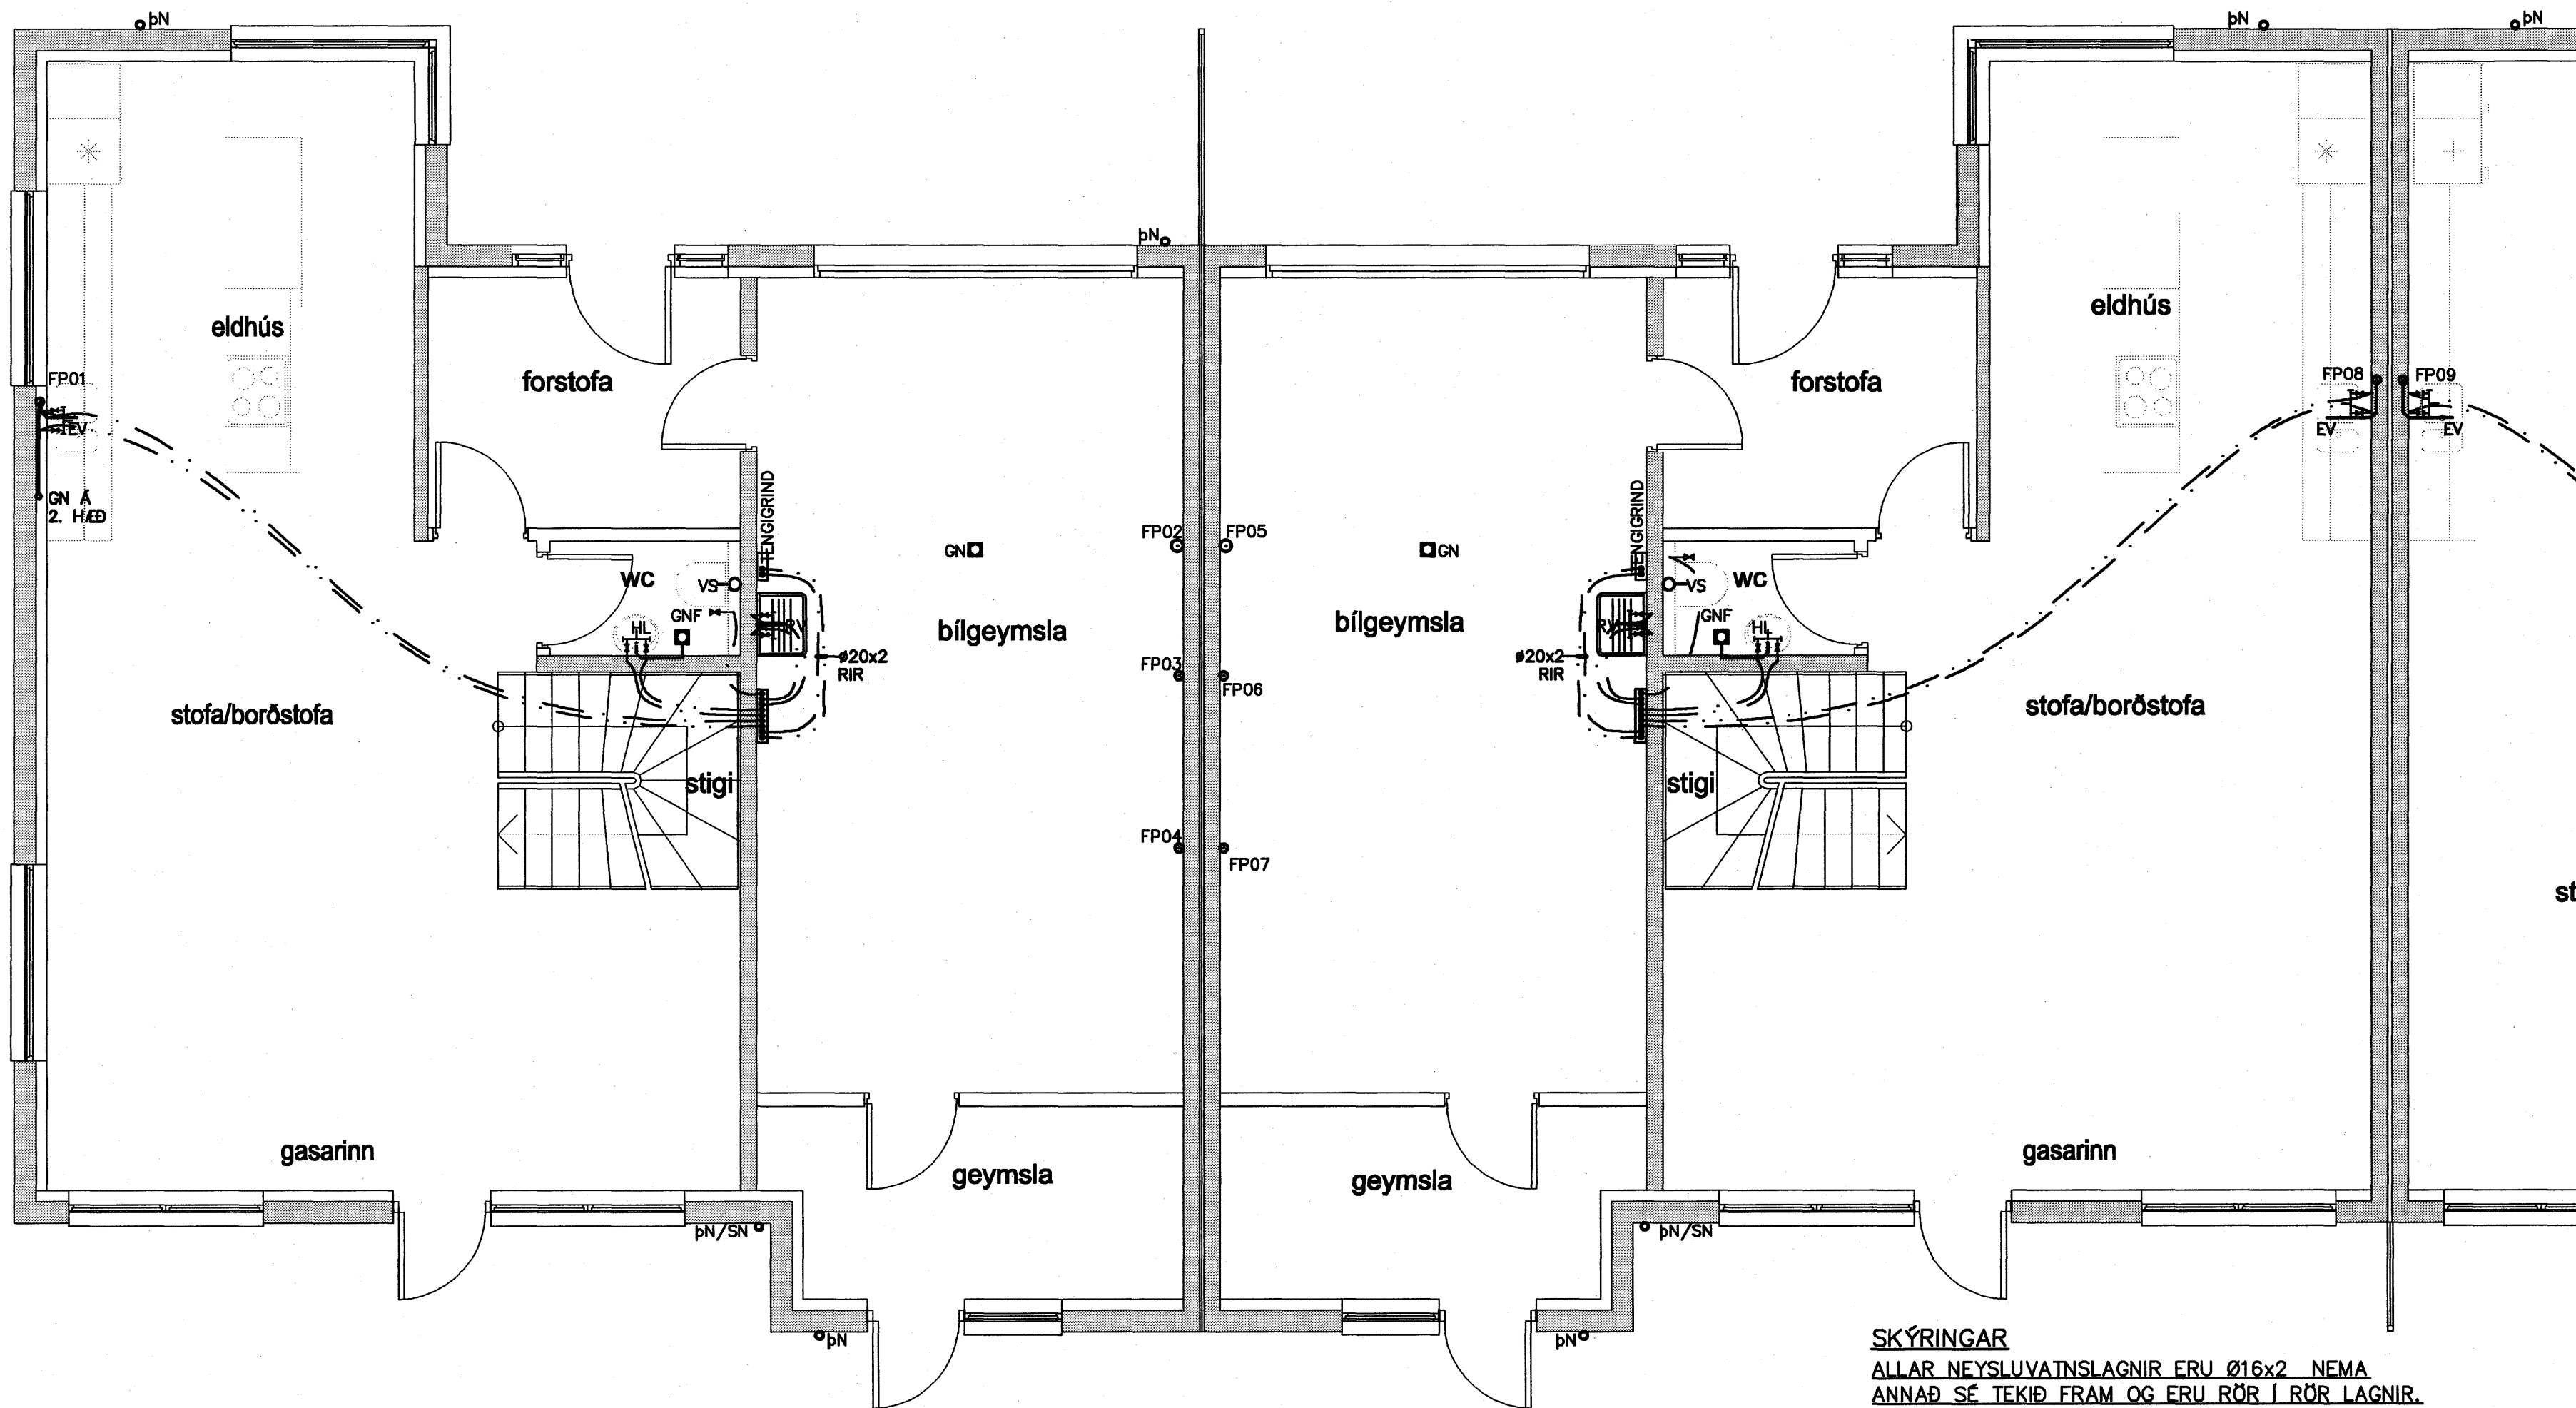

**SKÝRINGAR**

- FRÆNNISLAGN
- KALT VATN (VATNSVEITA)
- HEITT VATN
- PP=LAGNIR ÓR POLYPROPEYLEN
- FP01 = FALLPIPA NR. 1
- K = HÆÐARKÓTI

**SKÝRINGAR**

- AH = AFFALL HITAVEITU
- BK = BAÐKER
- BR = BRUNNUR
- EV = ELDHÓSVASKUR
- GN = GÓLFNIDURFALL
- MEÐ LOFTLÁSI
- GNF = GÓLFNIDURFALL
- MEÐ GEGNUMSTREYMI
- HL = HANDLAUG
- HR = HREINSISTÚTUR
- NF = NIDURFALL
- RV = RÆSTIVASKUR
- SB = STURTUBOTN
- SN = SVALANIDURFALL
- SV = SKOLVASKUR
- UL = ÓTLOFTUN
- UV = UPPVOTTAVÉL
- ÓK = ÓTIKRANI
- VL = VATNSLÁS
- VS = VATNSSALERNI
- pN = PAKNIDURFALL
- pV = PVOTTAVÉL
- IS = ISSKAPUR

Samþykkt þann  
10 MAÍ 2007

Byggingafultrúinn í Hafnarfirði  
F.h. Sigurbjartur Halldórsson

Nr.	Dags.	Breyting	Af
<p>MÆLINGAR OG RÁÐGJÖF EHF Dalbrún 10, 701 Egilsstaðir Sími: 471-2620, Netfang: mor@simnet.is</p>			
<p><b>KVISTAVELLIR 18-24</b> <b>HAFNARFJÖRÐUR</b></p>			
<p><b>LAGNIR</b> <b>FRÁR. OG NEYSLUVATN</b> <b>GRUNNMYND 1. HÆÐAR</b></p>			
Telkn. BG/SG	Hönnuður aðaluppdr.	JH	
Dags: 01.09.06	Mkv: 1:50	Nr: L03	
<p>Samþ. Stefán Guðmundsson Kt. 301171-4989</p>			

**SKÝRINGAR**  
ALLAR NEYSLUVATNSLAGNIR ERU Ø16x2 NEMA  
ANNAÐ SÉ TEKIÐ FRAM OG ERU RÖR Í RÖR LAGNIR.  
FRÆNNISLAGNIR ERU ALLAR ÓR PP