

**SKÝRINGAR**


- FRÁRENNISLÖGN
- FALLPIPA
- - - REGNVATNSLÖGN
- - - JARÐVATNSLÖGN
- - - REGNVATNSLÖGN OG JARÐVATNSLÖGN
- - - KALT VATN (VATNSVEITA)
- - - HEITT VATN
- - - FRAMRÁS OFNALAGNA
- - - BAKRÁS OFNALAGNA
- - - FRAMRÁS GÖLFHITALAGNA
- - - BAKRÁS GÖLFHITALAGNA

J=LAGNIR ÓR STEYPUJÁRNI  
 PE=LAGNIR ÓR POLYETHYLEN  
 PP=LAGNIR ÓR POLYPROPEYLEN  
 PVC=LAGNIR ÓR POLYVINYLCHLORID  
 ST=LAGNIR ÓR STEINSTEYPU

FP01 = FALLPIPA NR. 1  
 K = HÆÐARKÓTI

TENING VÍÐ LAGNAKERFI  
 BÆJARFÉLAGSINS  
 Fs=24,40  
 -1,90  
 Fr=24,80  
 -1,50

TENING VÍÐ LAGNAKERFI  
 BÆJARFÉLAGSINS  
 Fs=24,40  
 -1,90  
 Fr=24,80  
 -1,50

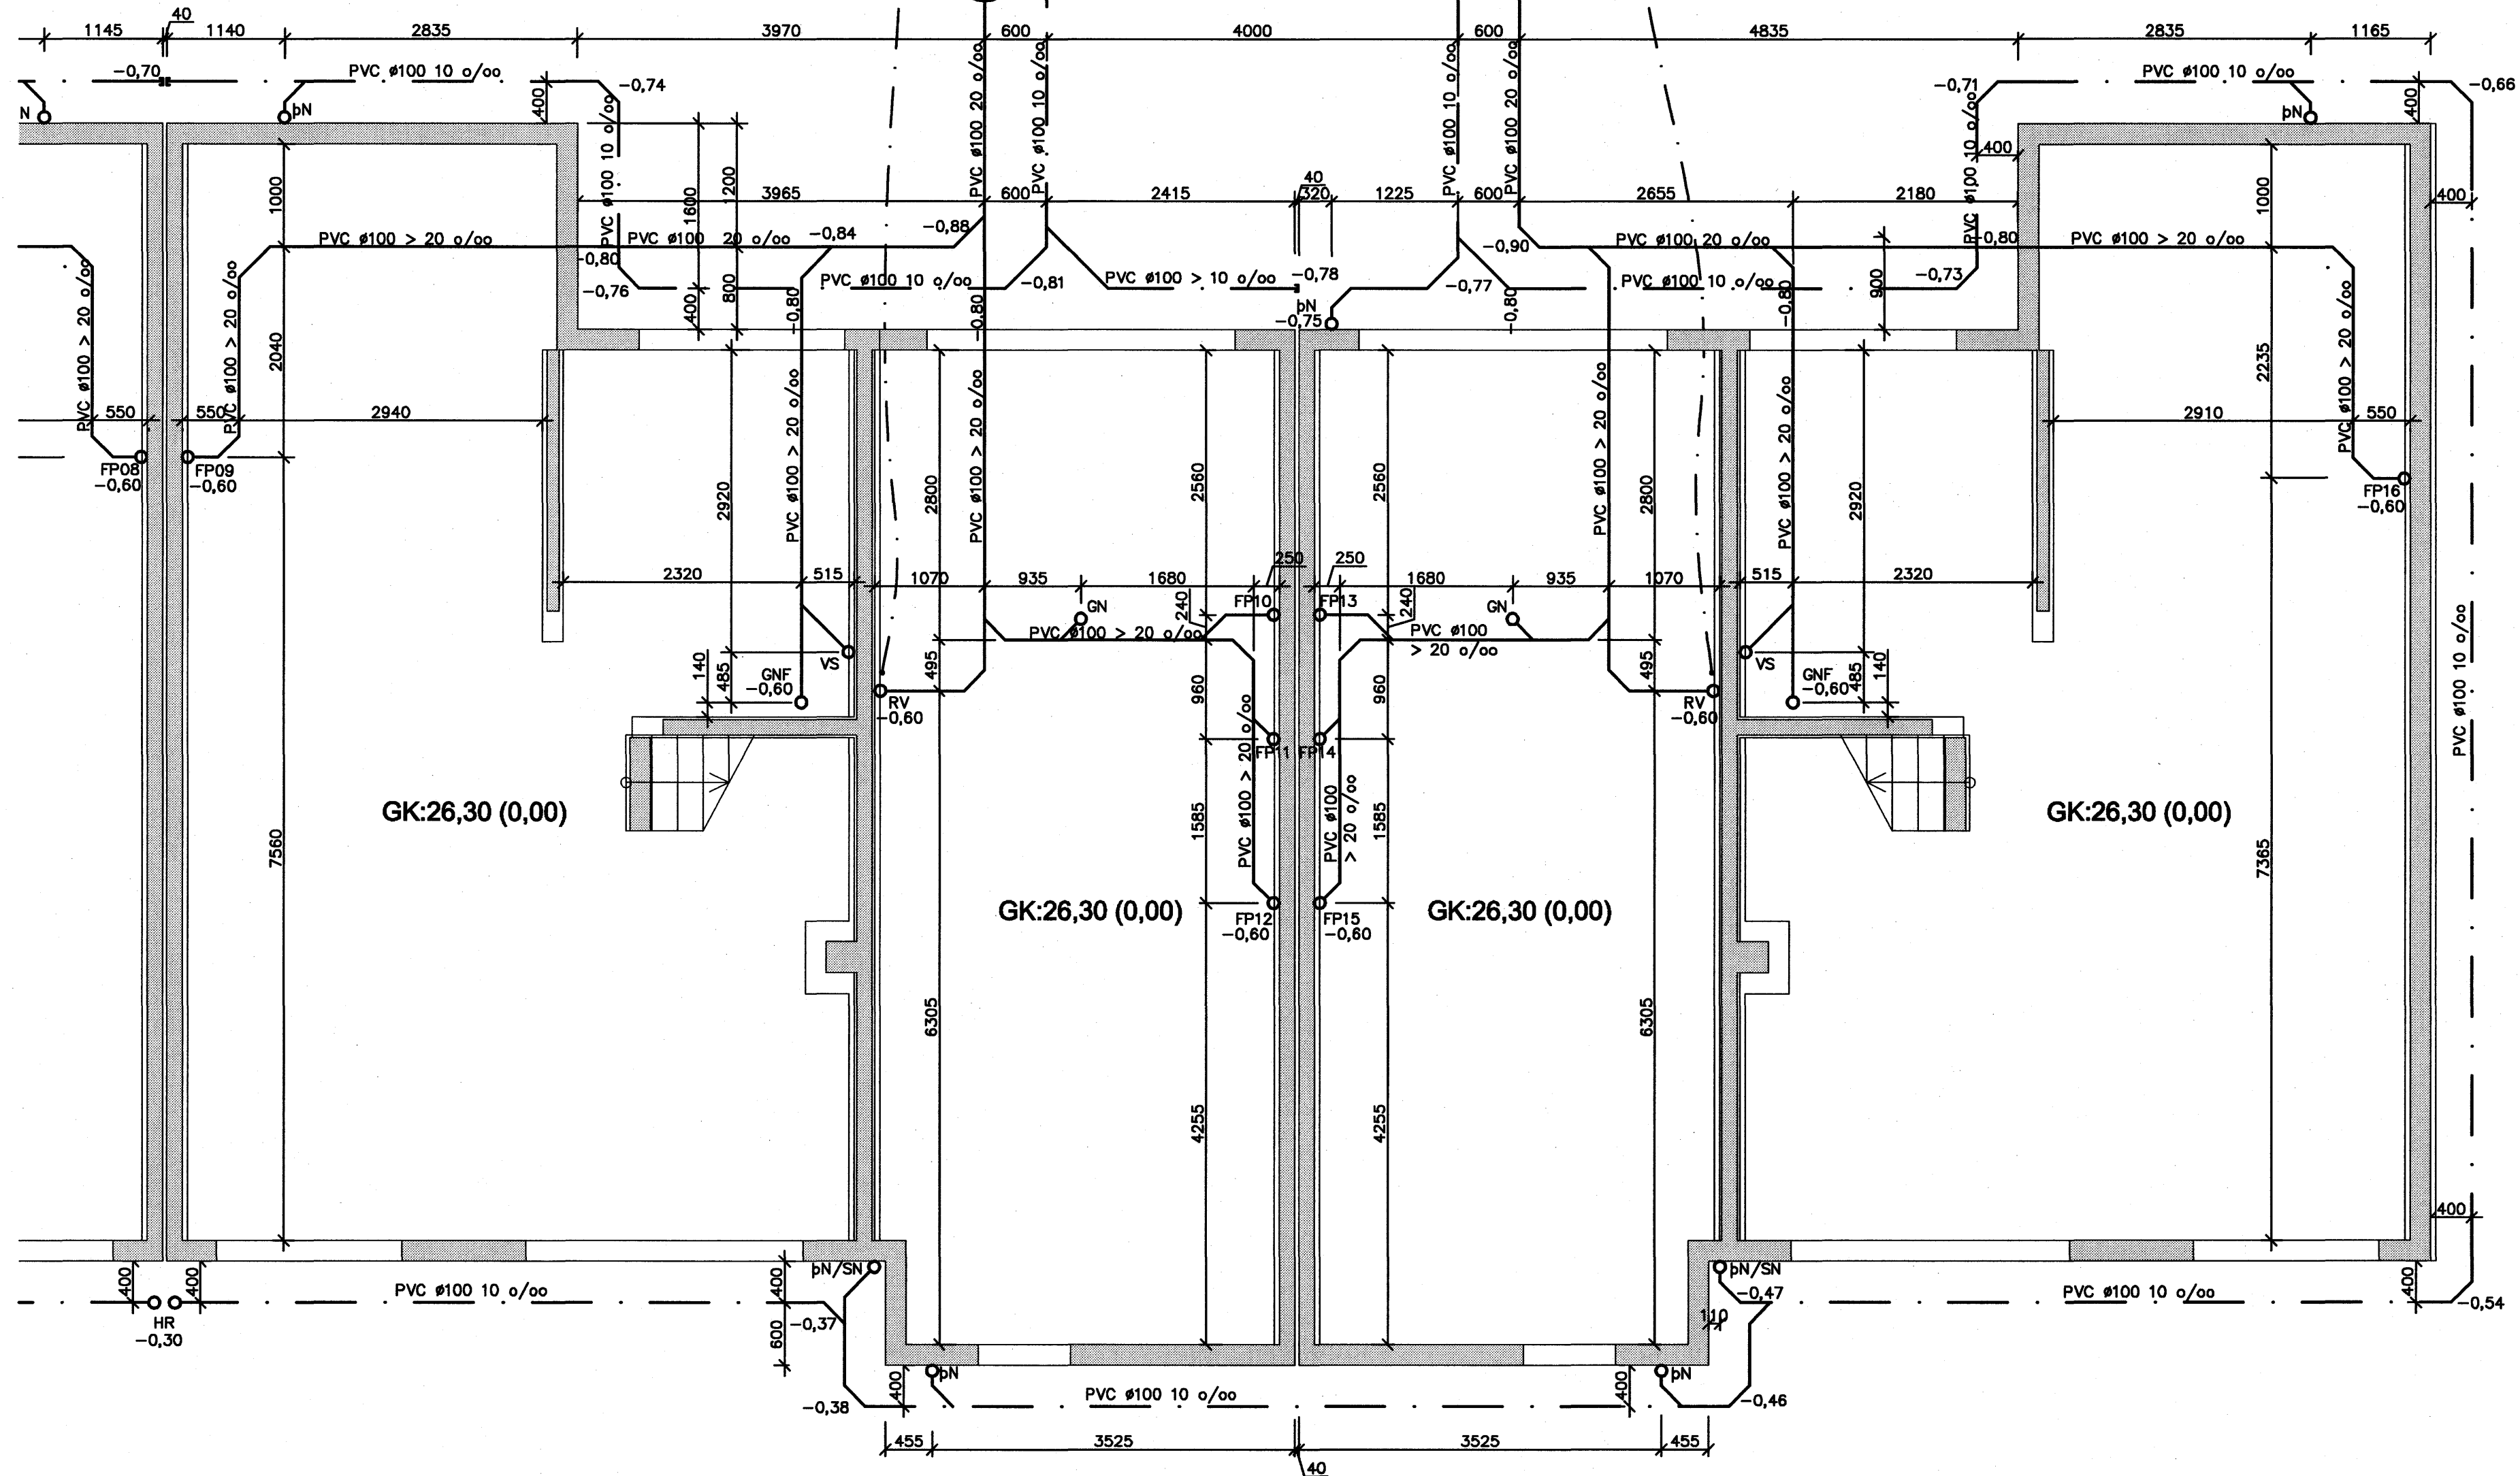

- AH = AFFALL HITAVEITU
- BK = BAKKER
- BR = BRUNNUR
- EV = ELDHÚSVASKUR
- GN = GÖLFNIÐURFALL  
MED LOFTLÁSI
- GNF = GÖLFNIÐURFALL  
MED GEGNUMSTREYMI
- HL = HANDLAUG
- HR = HREINSISTÚTUR
- NF = NIÐURFALL
- RV = RÆSTIVASKUR
- SB = STURTUBOTN
- SN = SVALANIÐURFALL
- SV = SKOLVASKUR
- UL = ÚTLOFTUN
- UV = UPPÞVOTTAVÉL
- ÚK = ÚTIKRANI
- VL = VATNSLÁS
- VS = VATNSSALERNI
- pN = ÞAKNIÐURFALL
- pV = ÞVOTTAVÉL
- IS = ISSKÁPUR

**Samþykkt þann**  
 10 MAI 2007

Byggingafrullróinn í Hafnarfirði  
 F.h. Sigurbjartur Halldórsson

Nr.	Dags.	Breyting	Af

MÆLINGAR OG RÁÐGJÖF EHF  
 Dalbrún 10, 701 Egilsstaðir  
 Sími: 471-2620, Netfang: mor@simnet.is

**KVISTAVELLIR 18-24  
 HAFNARFJÖRÐUR**

**LAGNIR  
 LAGNIR Í JÖRÐ  
 GRUNN- OG AFSTÖÐUMYND**

Teikn. BG/SG	Hönnuður aðaluppdr.	<i>[Signature]</i>
Dags: 01.09.06	Mkv: 1:20/50	Nr: L02
Samþ. <i>[Signature]</i>	Stefán Guðmundsson Kt. 301171-4989	