



AFSTÖÐUMYND
1:500

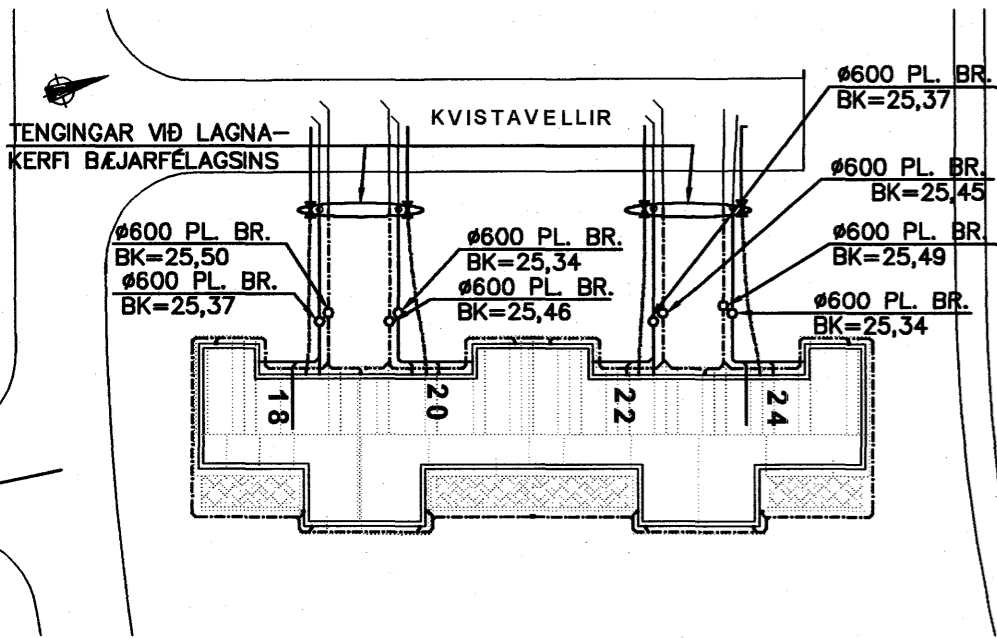

GRUNNMYND
1:50

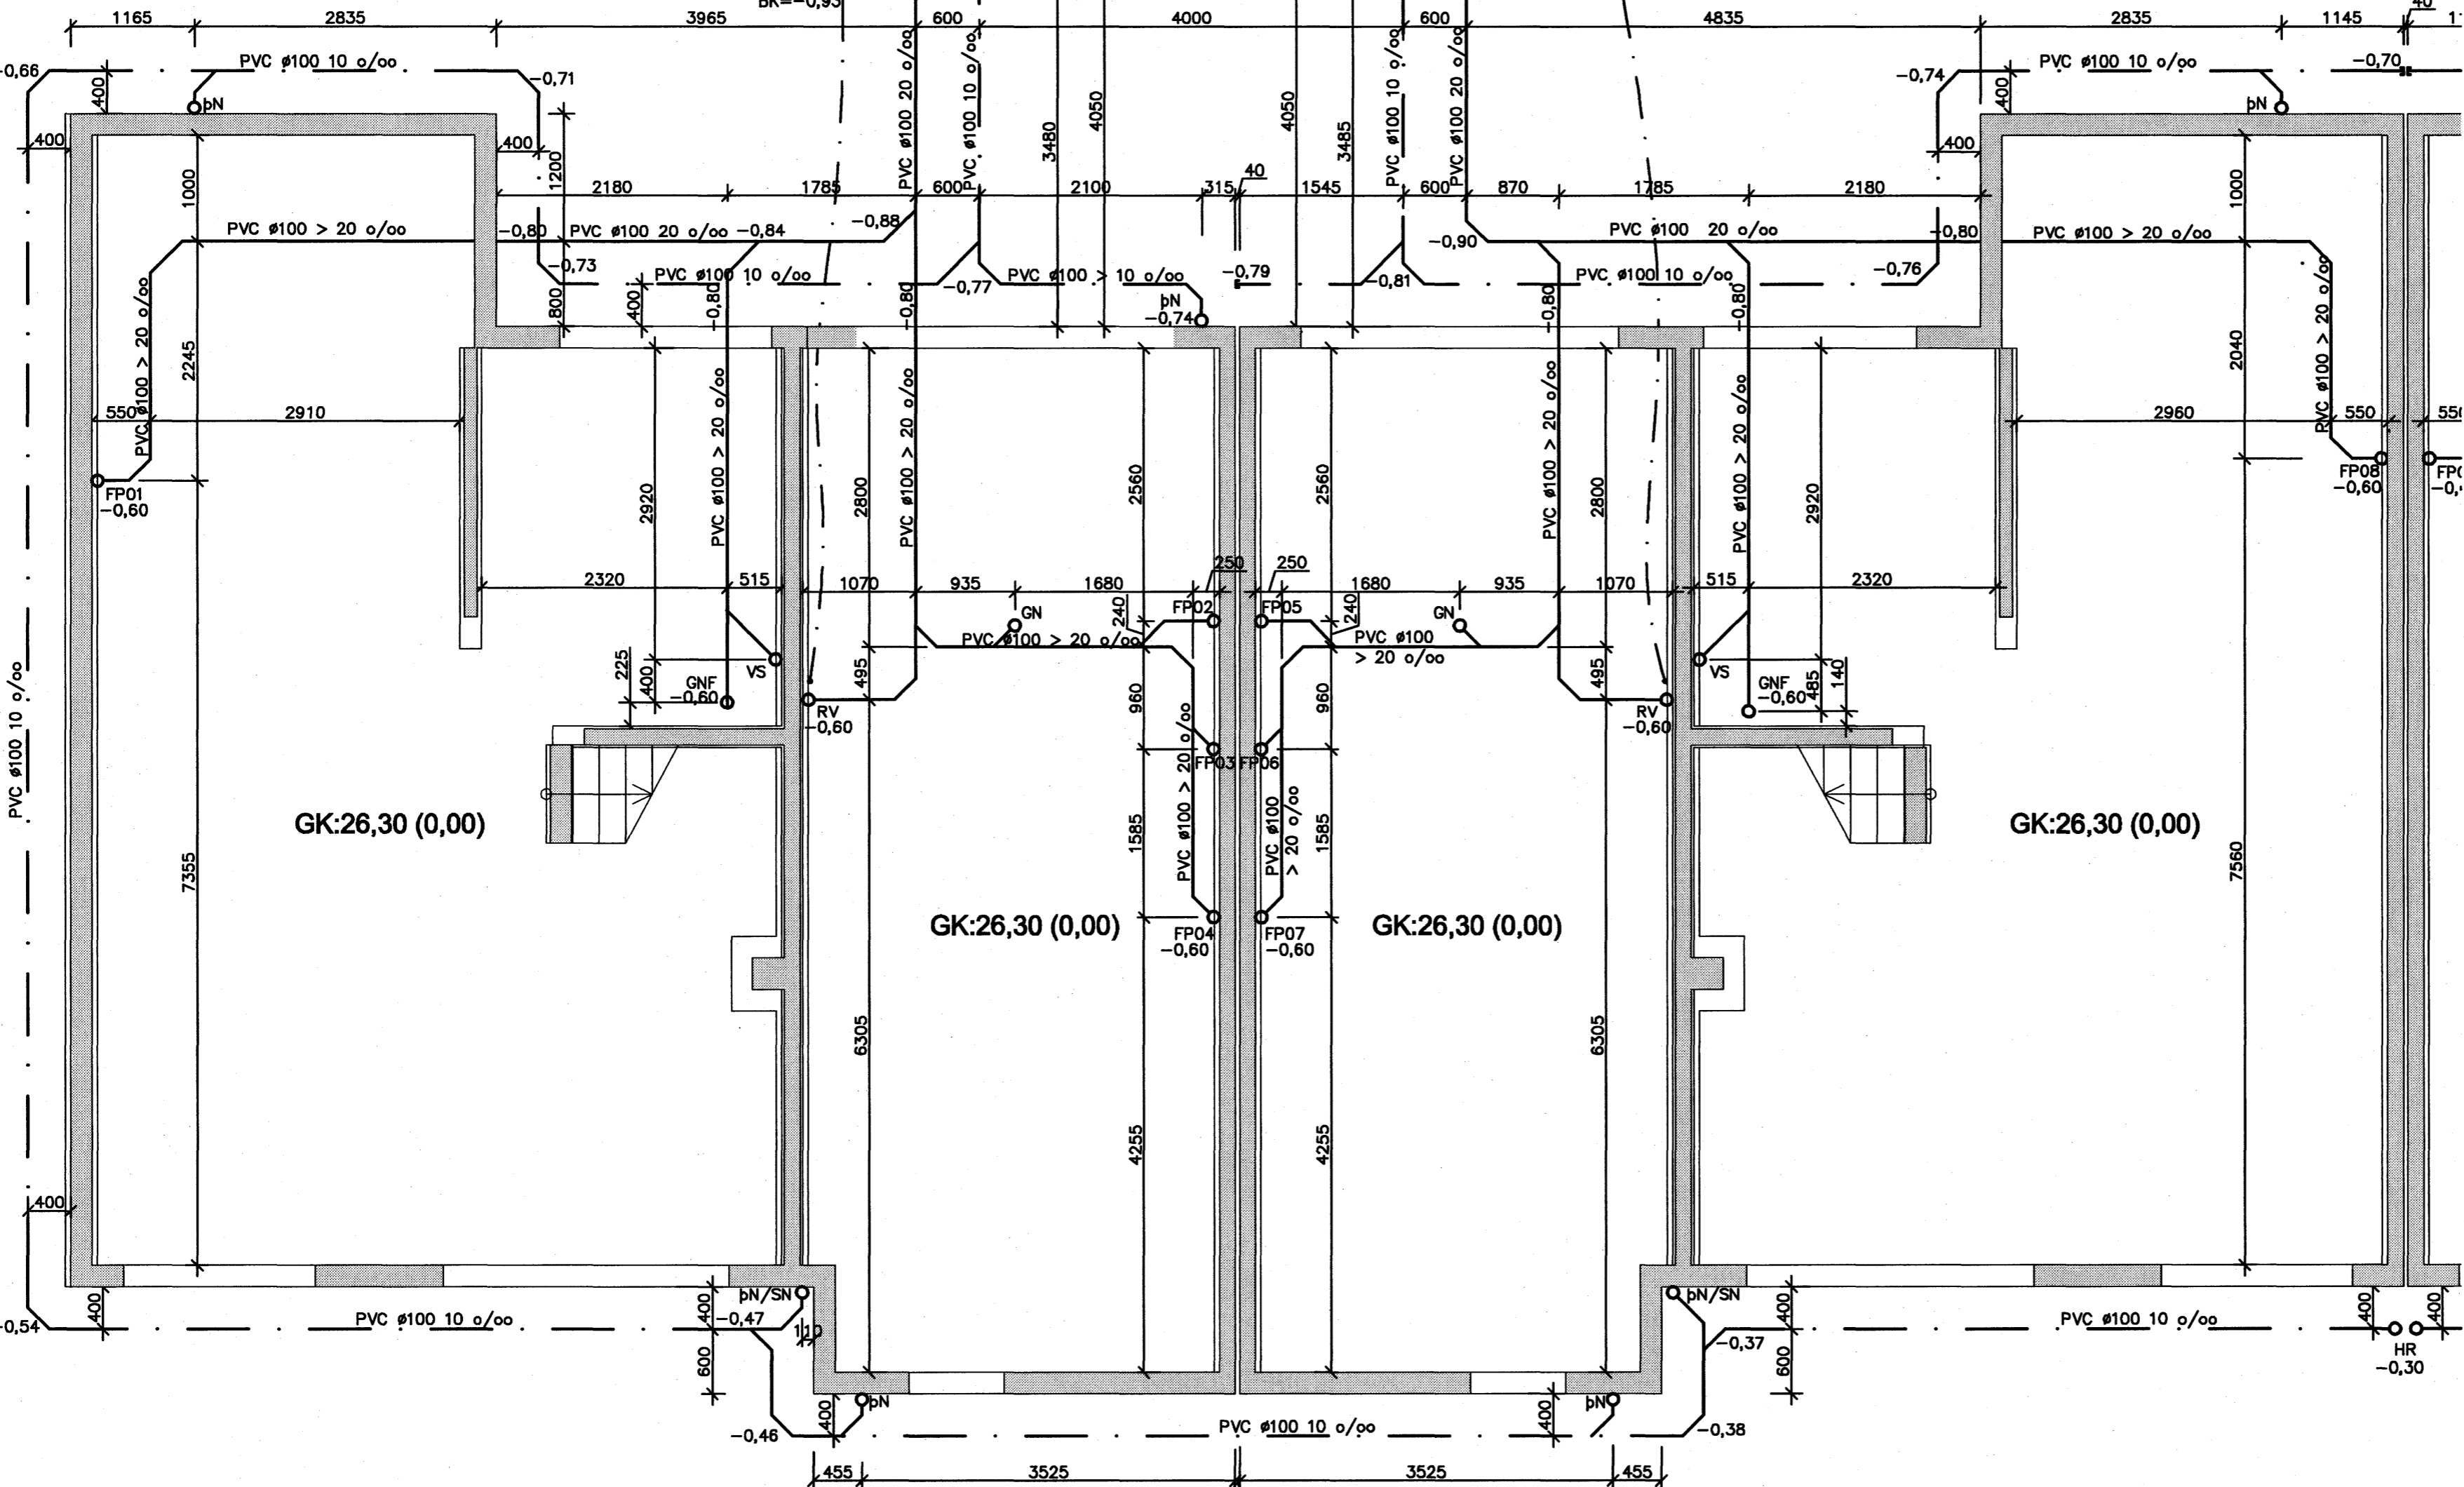

SKÝRINGAR

- FRÁRENNISLÖGN
- FALLPIPA
- REGNVATNSLÖGN
- - - - - JARÐVATNSLÖGN
- - - - - REGNVATNSLÖGN OG JARÐVATNSLÖGN
- KALT VATN (VATNSVEITA)
- HEITT VATN
- FRAMRÁS OFNALAGNA
- - - - - BAKRÁS OFNALAGNA
- FRAMRÁS GÖLFHITALAGNA
- - - - - BAKRÁS GÖLFHITALAGNA

J=LAGNIR ÓR STEYPUJARNI
PE=LAGNIR ÓR POLYETHYLEN
PP=LAGNIR ÓR POLYPROPEYLEN
PVC=LAGNIR ÓR POLYVINYLCHLORID
ST=LAGNIR ÓR STEINSTEYPU

FP01 = FALLPIPA NR. 1
K = HEBARKÓTI

SKÝRINGAR

- AH = AFFALL HITAVEITU
- BK = BAKKER
- BR = BRUNNUR
- EV = ELDHÓSVASKUR
- GN = GÖLFNIDURFALL
- MEÐ LOFTLÁSI
- GNF = GÖLFNIDURFALL
- MEÐ GEGNUMSTREYMI
- HL = HANDLAUG
- HR = HREINSISTÚTUR
- NF = NIDURFALL
- RV = RÆSTIVASKUR
- SB = STURTBOTN
- SN = SVALANIDURFALL
- SV = SKÓLVASKUR
- UL = ÚTLOFTUN
- UV = UPPÞVOTTAVÉL
- OK = ÓTIKRANI
- VL = VATNSLÁS
- VS = VATNSSALERNI
- pN = ÞAKNIDURFALL
- pV = ÞVOTTAVÉL
- IS = ISSKÁPUR

Samþykkt þann
10 MAI 2007

Byggingafultrúinn í Hafnarfirði
F.h. Sigurbjartur Halldórsson

Nr.	Dags.	Breyting	Af

MÆLINGAR OG RÁÐGGJÖF EHF
Dalbrún 10, 701 Egilsstaðir
Sími: 471.2620, Netfang: mor@simnet.is

**KVISTAVELLIR 18-24
HAFNARFJÖRÐUR**

**LAGNIR
LAGNIR Í JÖRÐ
GRUNN- OG AFSTÖÐUMYND**

Teikn. BG/SG	Hönnuður aðaluppdr.	<i>RNH</i>
Dags: 01.09.06	Mkv: 1:20/50/500	Nr: L01
Samþ.	<i>Stefán Guðmundsson</i>	Kt. 301171-4989