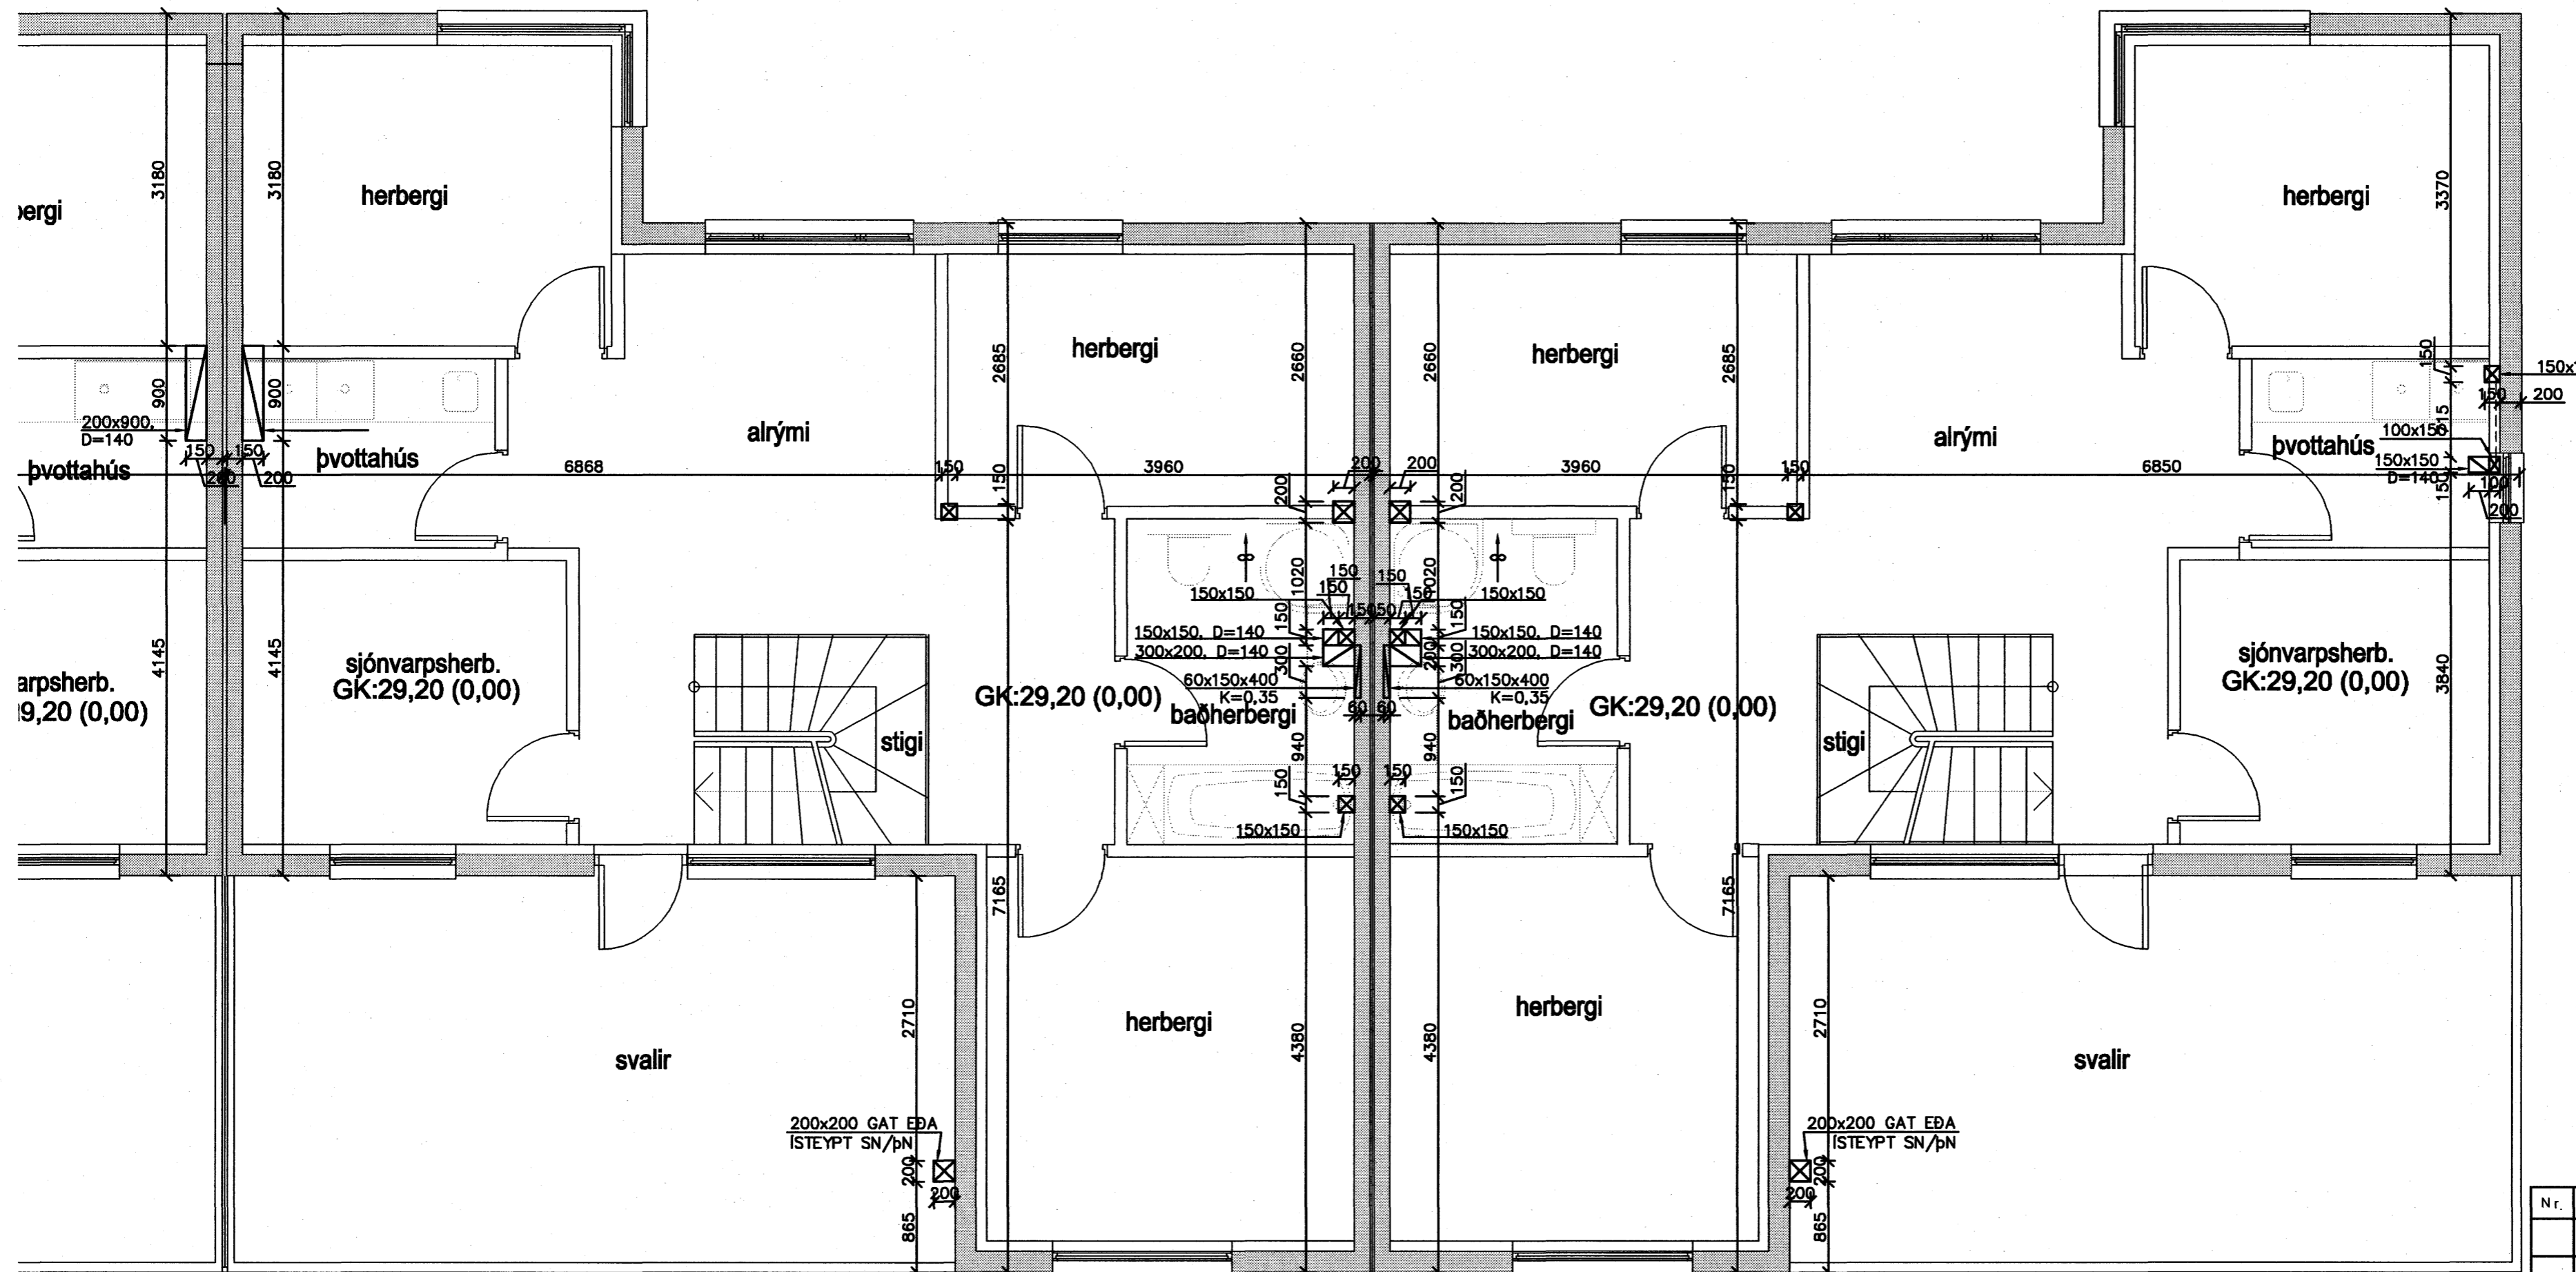



GRUNNMYND GATAPLANS
1:50



 Samþykkt þann
10 MAÍ 2007



Byggingafræðingur í Hafnarfirði
F.h. Sigurbjartur Halldórsson

Nr.	Dags.	Breyting	Af

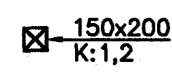
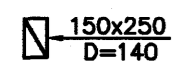
MÆLINGAR OG RÁÐGJÓF EHF
Dalbrún 10, 701 Egilsstaðir
Sími: 471-2620, Netfang: mor@sim.net.is

**KVISTAVELLIR 18-24
HAFNARFJÖRÐUR**

LOFTRÆSING
VEGGIR OG BOTNPL. 2. HÆÐ
GRUNNMYND

Teikn. BG/SG	Hönnuður aðaluppdr. 
Dags: 01.09.06	M kv: 1:50
Nr: G06	
Samþ.  Stefán Guðmundsson Kt. 301171-4989	

SKÝRINGAR

-  150x200
K:1,2 GAT SEM ER 150MM Á BREIDD OG 200MM Á HÆÐ OG BOTN GATSINS Í HÆÐ 1,2M
-  150x250
D=140 ÓRTAK SEM ER 150MM Á BREIDD, 250MM Á HÆÐ OG DÝPT ÞESS 140MM.