


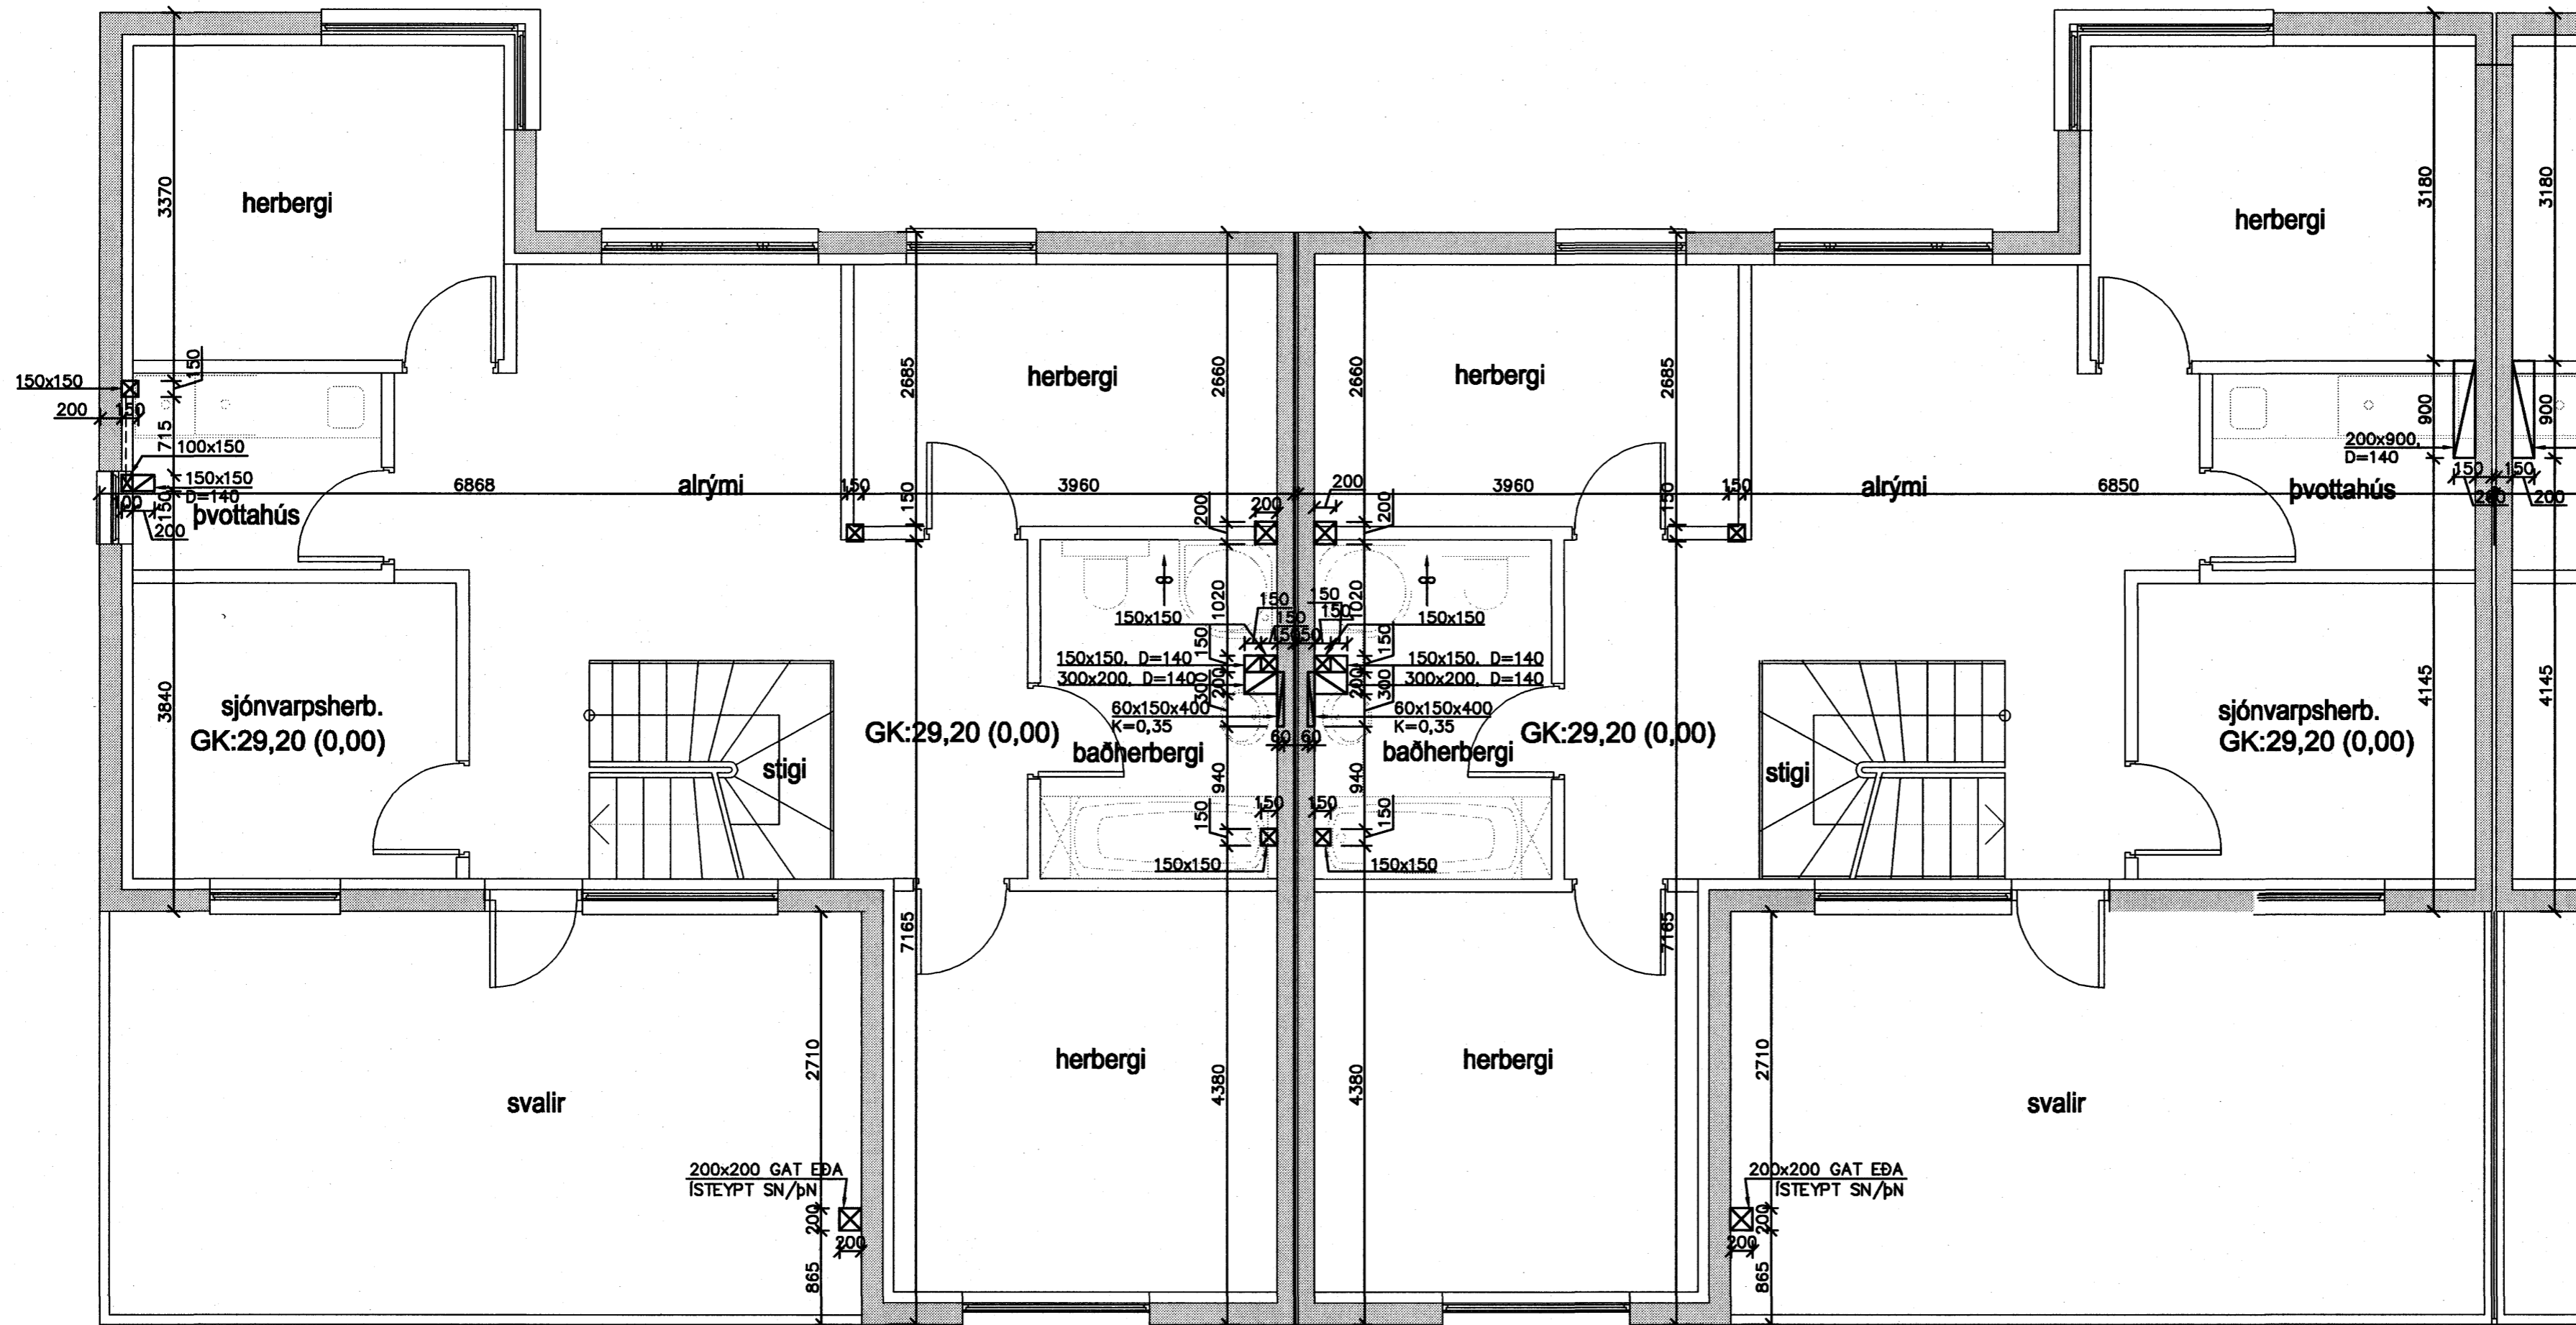


GRUNNMYND GATAPLANS
1:50



 Samþykkt þann
10 MAÍ 2007

Byggingafulltrúinn í Hafnarfirði
F.h. Sigurbjartur Halldórsson

SKÝRINGAR


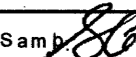
-  150x200 K:1,2 GAT SEM ER 150MM Á BREIDD OG 200MM Á HÆÐ OG BOTN GATSINS Í HÆÐ 1,2M
-  150x250 D=140 ÚRTAK SEM ER 150MM Á BREIDD, 250MM Á HÆÐ OG DÝPT ÞESS 140MM.

Nr.	Dags.	Breyting	Af

MÆLINGAR OG RÁÐGGJÖF EHF
Dalbrún 10, 701 Egilsstaðir
Sími: 471-2620, Netfang: mor@simnet.is

KVISTAVELLIR 18-24
HAFNARFJÖRDUR

LOFTRÆSING
VEGGIR OG BOTNPL. 2. HÆÐ
GRUNNMYND

Teikn. BG/SG	Hönnuður aðaluppdr. 
Dags: 01-09-06	Mkv: 1:50 Nr. G05
Samþykkt  Stefán Guðmundsson Kt. 301171-4989	