


GRUNNMYND GATAPLANS
1:50

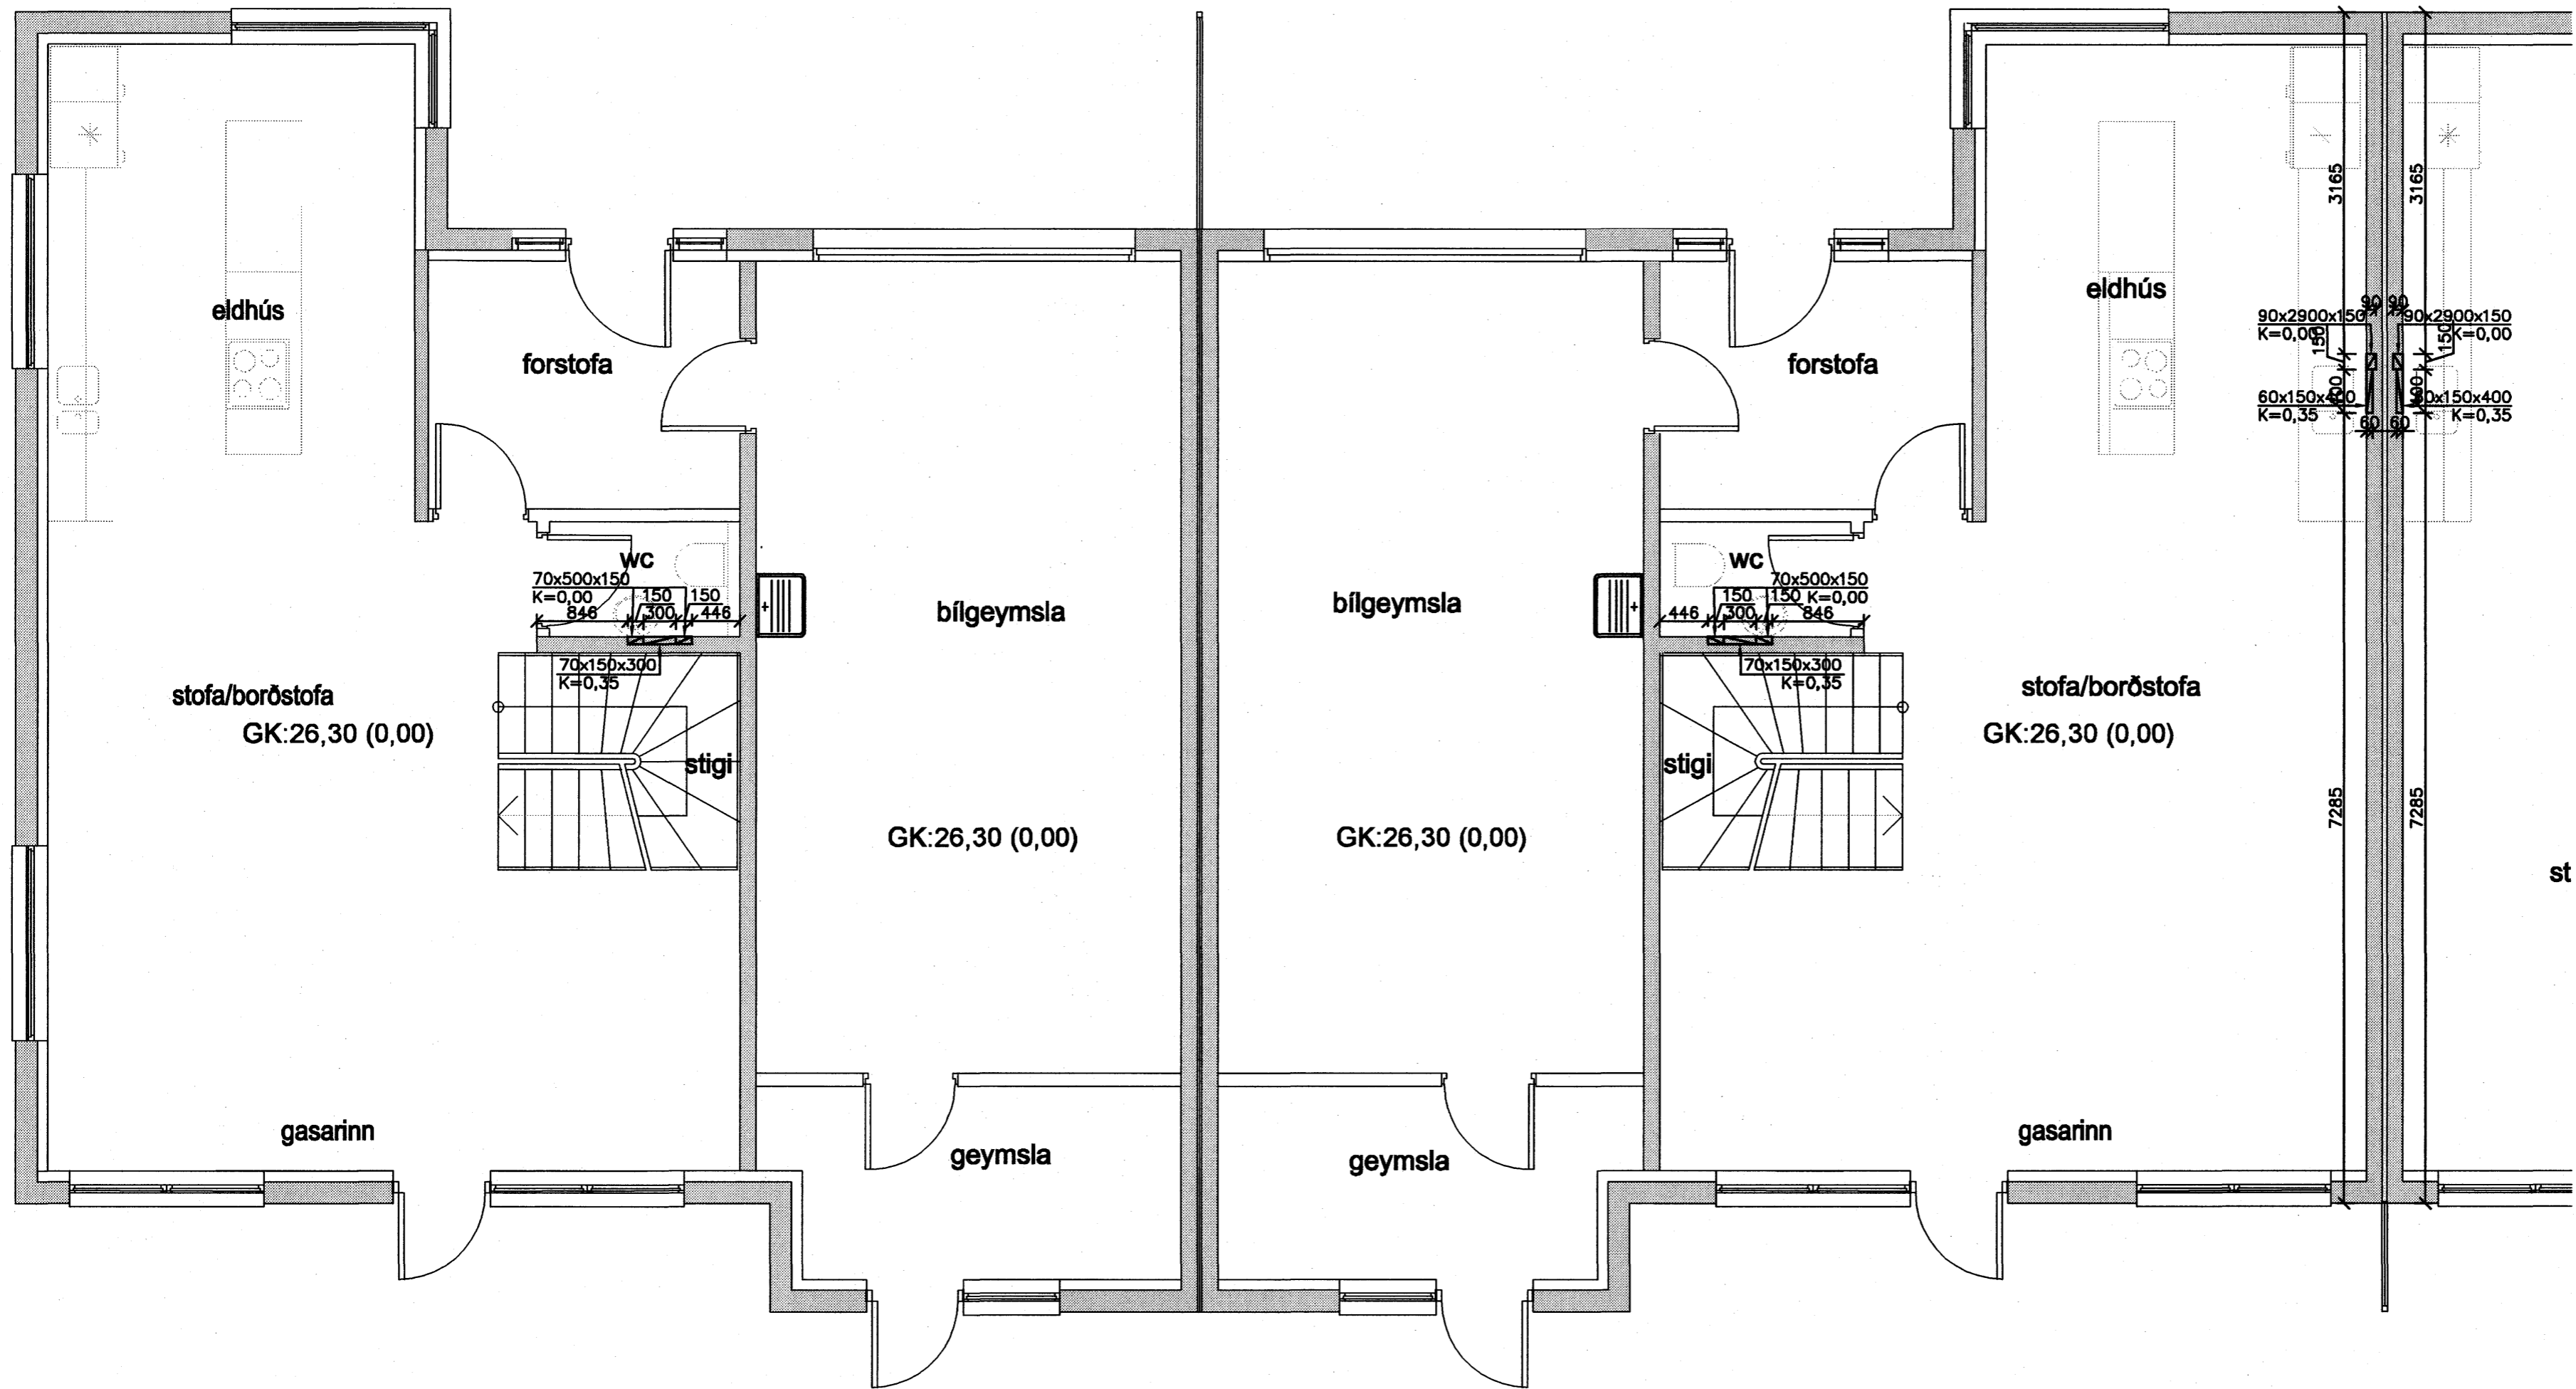

SKÝRINGAR

- 150x200 K:1,2 GAT SEM ER 150MM Á BREIDD OG 200MM Á HÆÐ OG BOTN GATSINS Í HÆÐ 1,2M
- 150x250 D=140 ORTAK SEM ER 150MM Á BREIDD, 250MM Á HÆÐ OG DÝPT ÞESS 140MM.



Samþykkt þann

10 MAÍ 2007

Byggingafultrúinn í Hafnarfirði
F.h. Sigurbjartur Halldórsson

Nr.	Dags.	Breyting	Af

MÆLINGAR OG RÁÐGJÖF EHF
Dalbrún 10, 701 Egilsstaðir
Sími: 471-2620, Netfang: mor@simnet.is

**KVISTAVELLIR 18-24
HAFNARFJÖRDUR**

LOFTRÆSING
VEGGIR 1. HÆÐAR
GRUNNMYND

Teikn. BG/SG Hönnuður aðaluppdr.

Dags: 01.09.06 Mkv: 1:50 Nr: G03

Samþ. Stefán Guðmundsson Kt. 301171-4989