


GRUNNMYND GATAPLANS
1:50

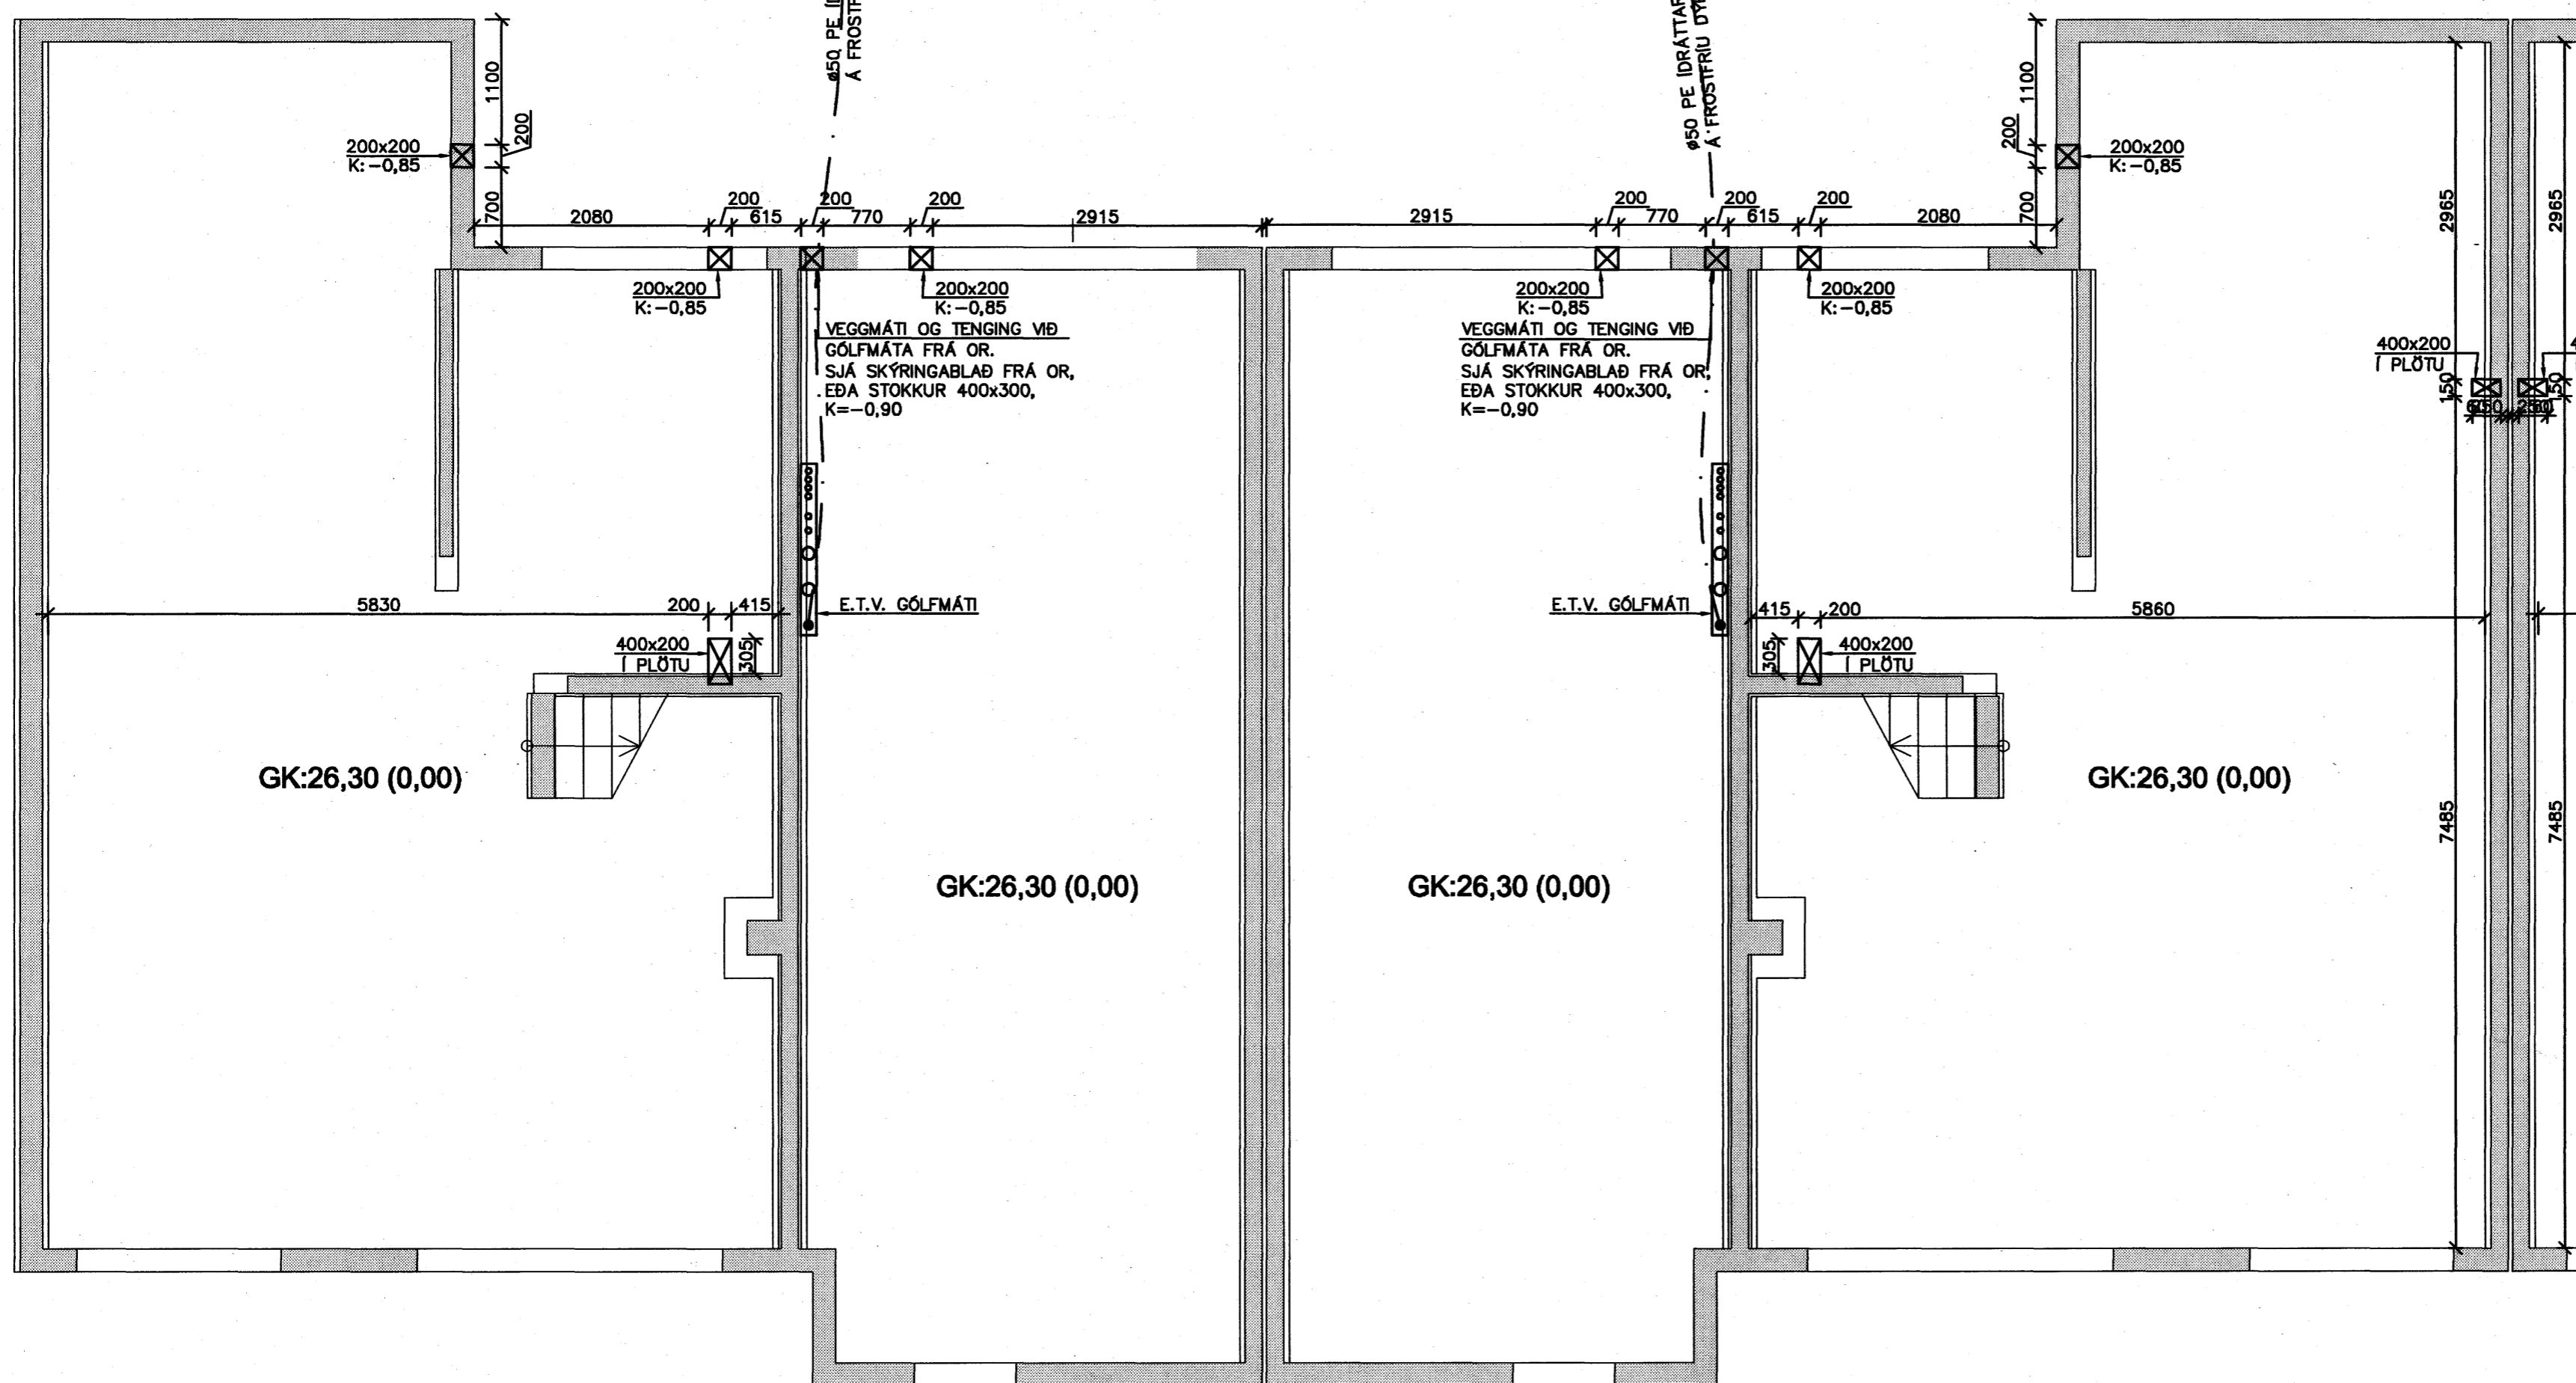

SKÝRINGAR

- ☒ 150x200 K:1,2 GAT SEM ER 150MM Á BREIDD OG 200MM Á HÆÐ OG BOTN GATSINS Í HÆÐ 1,2M
- ☒ 150x250 D=140 ÓRTAK SEM ER 150MM Á BREIDD, 250MM Á HÆÐ OG DÝPT ÞESS 140MM.

Samþykkt þann
10 MAÍ 2007

Byggingafultrúinn í Hafnarfirði
F.h. Sigurbjartur Halldórsson

Nr.	Dags.	Breyting	Af
<p>MÆLINGAR OG RÁÐGJÖF EHF Dalbrún 10, 701 Egilsstaðir Sími: 471.2620, Netfang: mor@simnet.is</p> <p>KVISTAVELLIR 18-24 HAFNARFJÖRDUR</p> <p>GATAPLAN UNDIRSTÖÐUR OG BOTNPL. GRUNNMYND</p> <p>Teikn. BG/SG Hönnuður aðaluppdr. <i>Jóh.H.</i> Dags: 01.09.06 Mkv: 1:50 Nr: G01 Samþ. <i>Stefán</i> Stefán Guðmundsson Kt. 301171-4989</p>			