




LYKILMYND

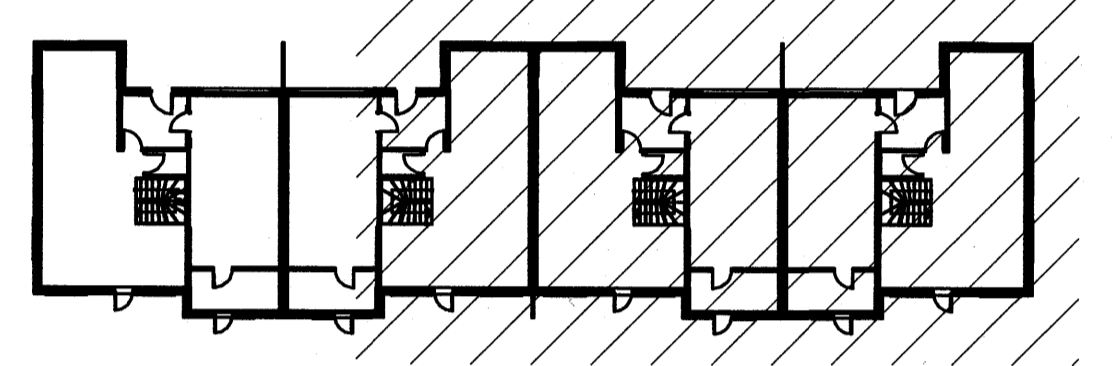


EYRA-A
1:5

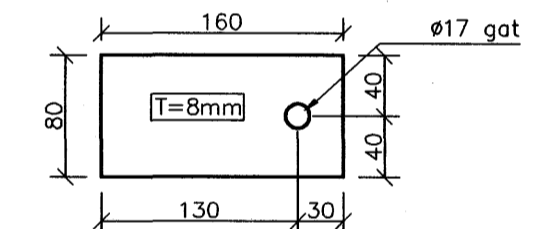


DEILI F
1:10
B05

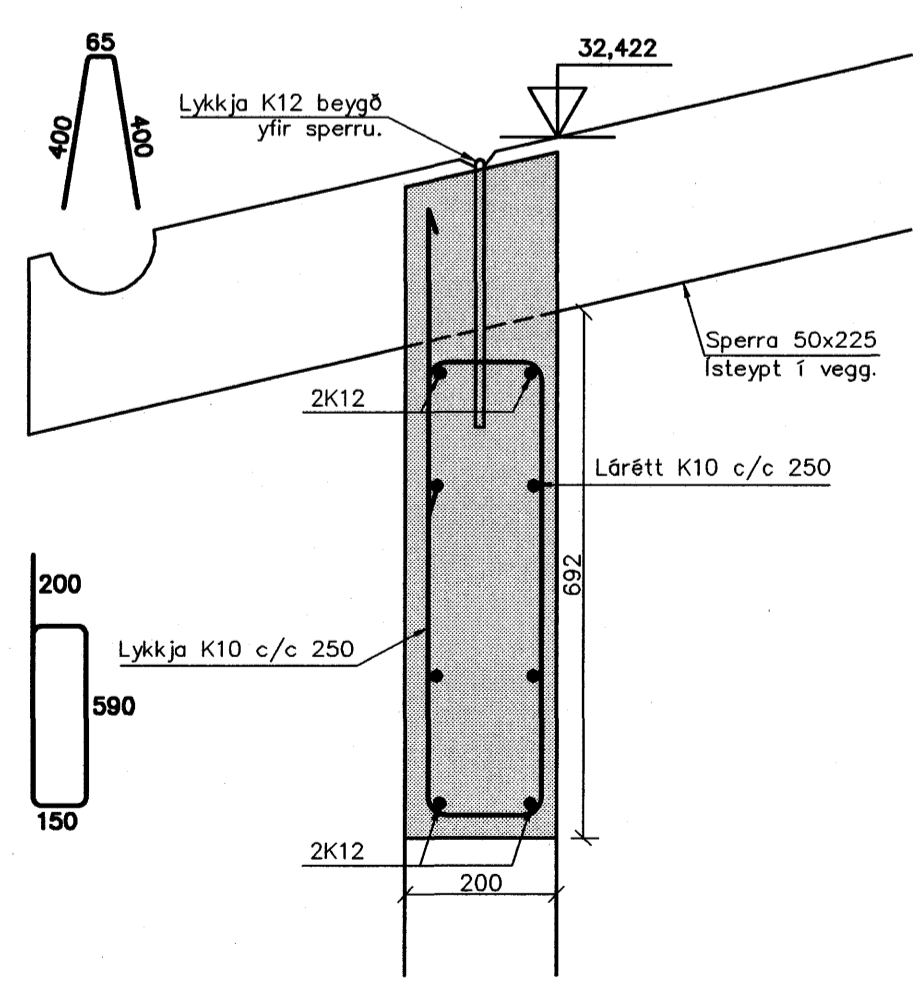


DEILI G
1:10
B05

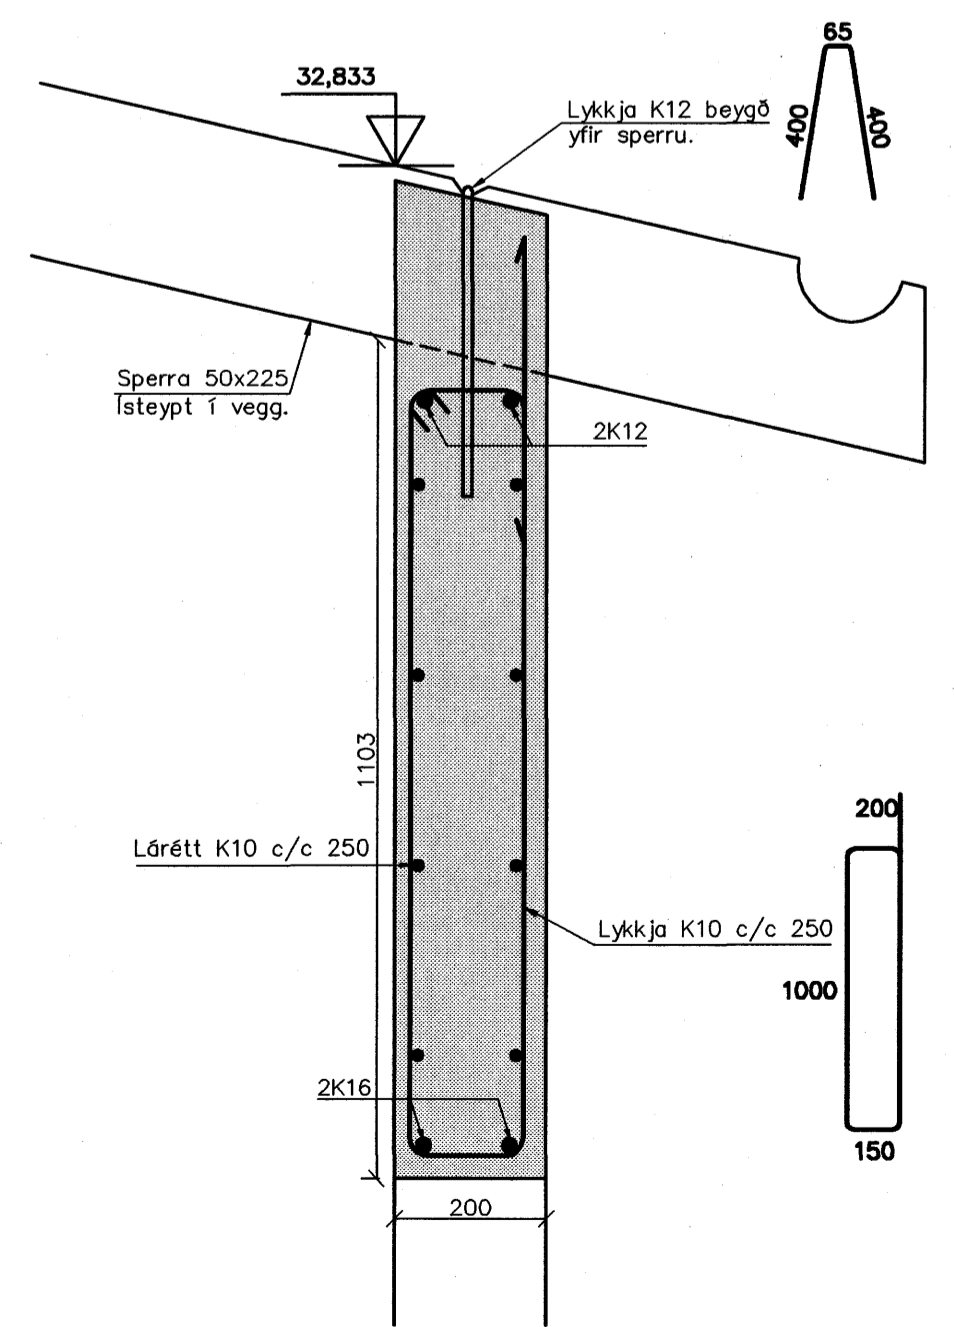


DEILI H
1:10
B05

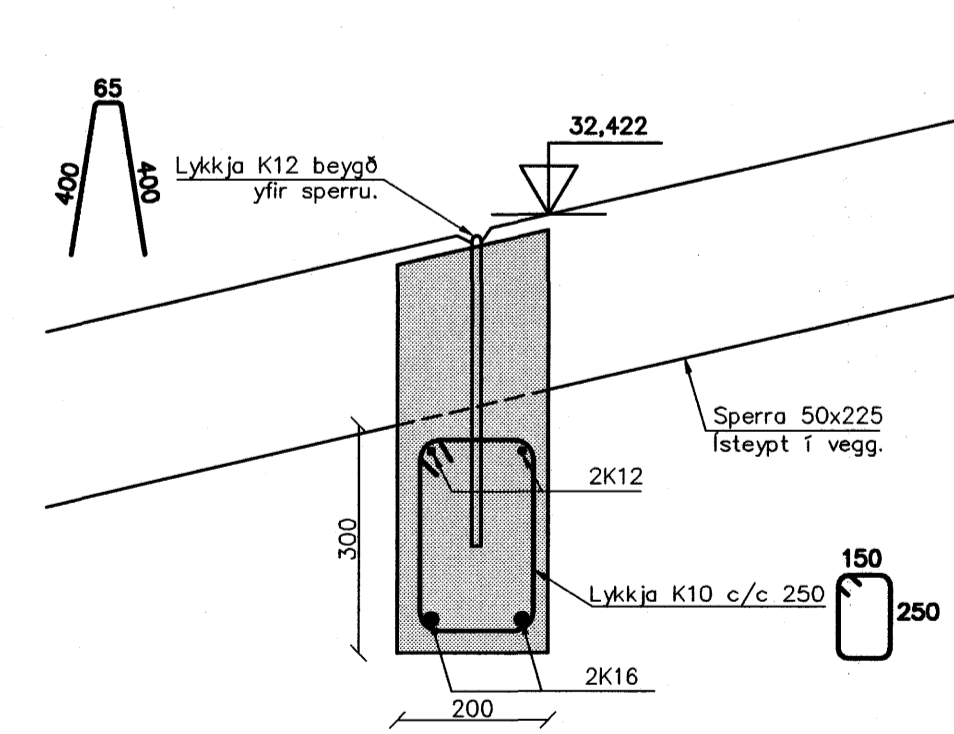


DEILI I
1:10
B05

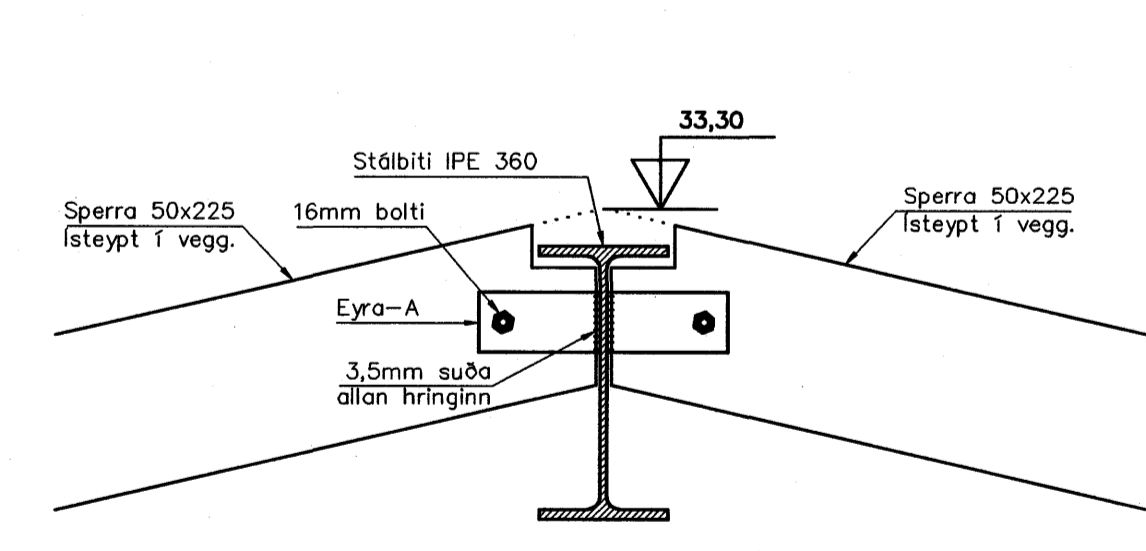

DEILI K
1:10
B05

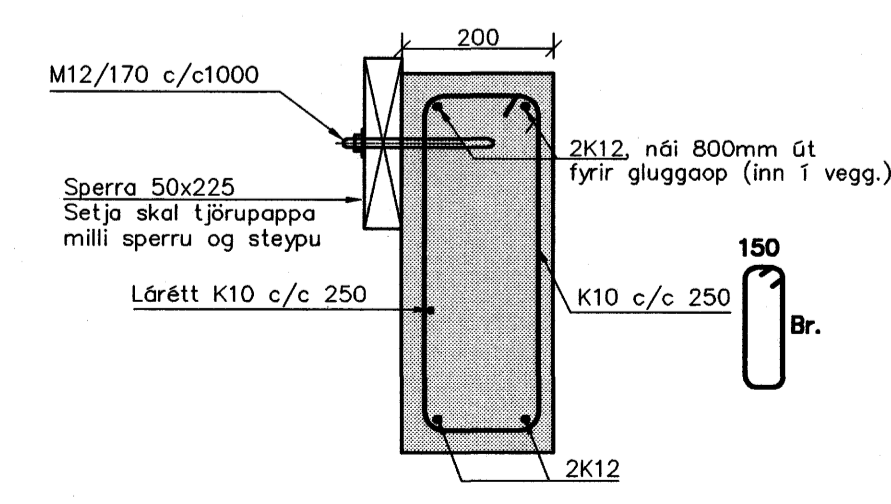

DEILI J
1:10
B05

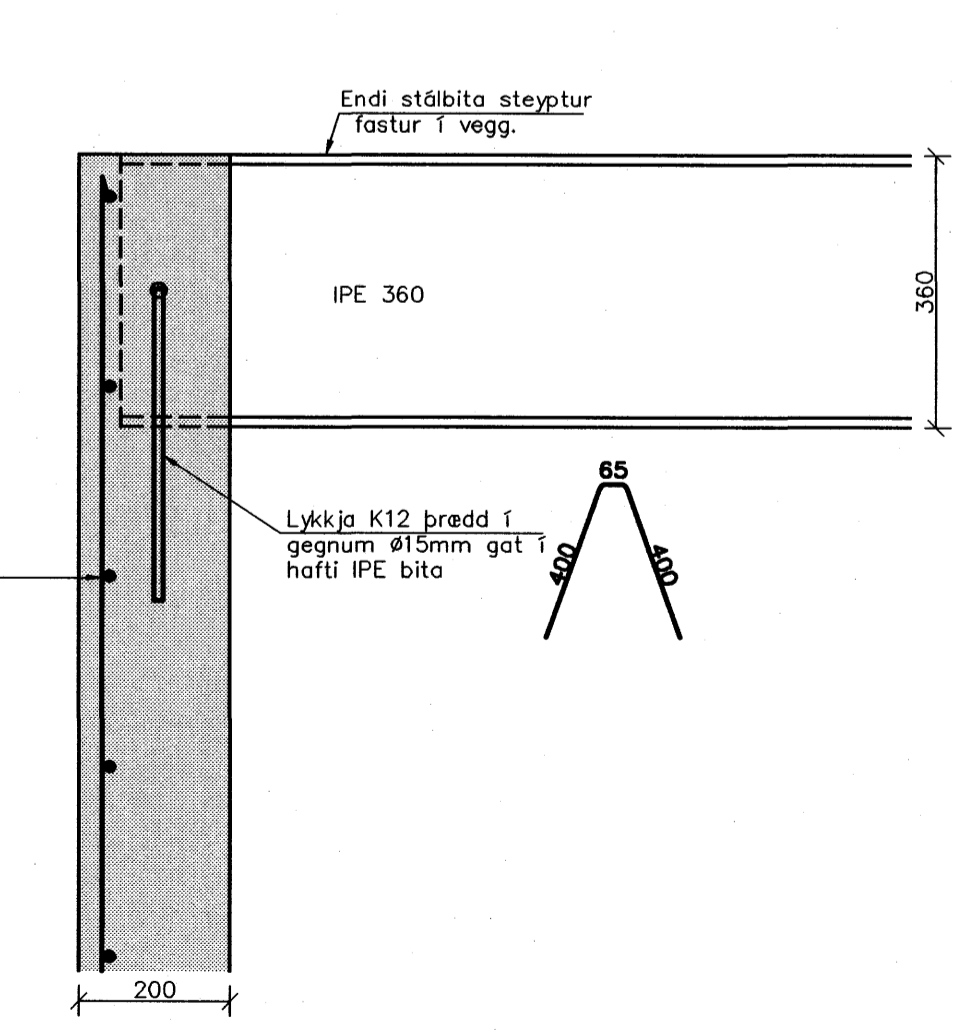

Samþykkt þann
10 MAÍ 2007
Byggingafræðingur í Hafnarfirði
F.h. Sigurbjartur Halldórsson

Nr.	Dags.	Breyting	Af
MÆLINGAR OG RÁÐGJÖF EHF Dalbrún 10, 701 Egilsstaðir Sími: 471.2820, Netfang: mor@smnnet.is			
KVISTAVELLIR 18-24 HAFNARFIRÐI			
BURÐARVIRKI ÞAK GRUNNMYND OG SNID			
Teikn. B.G./S.G.	Hönnuður Ólafur Þ.		
Dags: 2/09/06	Mkv: 1.5/10/50	Nr: B06	
Samþ. 88	Staðn. Guðmundsson KT.301171-4969		